


X:\prosjekt\oppgave\Haugesund\52202146\BIM\Landskap\Modell\52202146\_Skudeneshamn\_Landskapsplan.dwg - JoaGoc - Plietel, 2022-06-17, 13:22:27 - LAYOUT = delområde 1 - XREF = T\_VA\_52202146\_Skudeneshamn\_Elektro\_LinjerTorg\_Skudeneshamn\_lysliste 2 4\_K\_Plan\_Kartgrunntag\_eksisterende VA\_Kartgrunntag\_veg\_520696\_Kartgrunntag

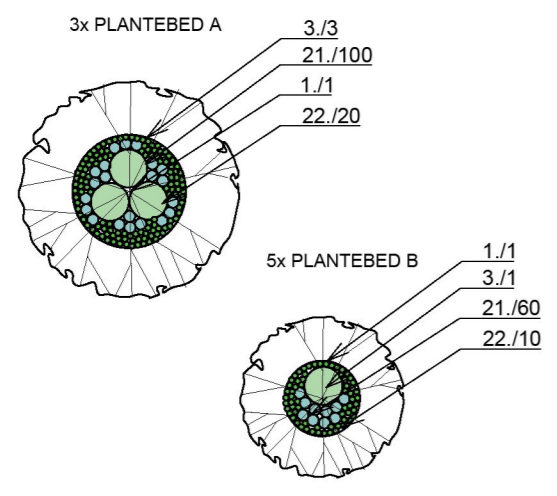


TRÆR	AVSTAND	STK.
1. Pinus sylvestris - Furu	5.5	8
2. Cercidiphyllum japonicum - Hjertetre	4.5	3

BUSKER / KLATREPLANTER	AVSTAND	STK.
3. Hippophae rhamnoides - Tindved	1	14
4. Aristolochia manshuriensis - Pipeholurt (plantes på wire mot gjerde)	1	2
5. Buddleja davidii 'Pink delight' - Sommerfuglebusk 'Pink delight'	1	6
6. Fothergilla major - Honningtrollor	1.5	3
7. Hamamelis intermedia - Hybridtrollhassel	2.5	2
8. Lonicera henryii - Vinterkaprifol	1	8
9. Magnolia sieboldii - Junimagnolia	3	2
10. Høstdamaskenrose 'Quatre saisons'	0.5	20
11. Høstdamaskenrose 'Rose de Rescht'	0.5	20
12. Pimpinellrose 'Stanwell Perpetual'	0.5	25
23. Clematis 'Terarose' - Bergklematis	1	4

STAUER / GRESS	AVSTAND	STK.
13. Astrantia major 'Roma' - Stjerneskjerm 'Roma'	1	10
14. Rodgersia aescuifolia - Kastanjebronseblad	0.8	12
15. Salvia nemorosa 'Pink Friesland' - Steppesalvia 'Pink Friesland'	0.3	25
16. Veronicastrum virginicum 'Fascination' - Kranseveronika 'Fascination'	0.5	25
17. Waldsteinia ternata - Sibirmuregull	0.15	50
18. Geranium cantabrigense 'Cambridge' - Kantabstorkenebb	0.4	30
19. Geranium machrorrhizum 'Ingwersens variety' - Rosenstorkenebb	0.4	25
20. Geranium sanguineum - Blodstorkenebb	0.4	35
21. Armeria maritima - Strandnellik	0.15	550
22. Molinia caerulea - Blåmolinia	0.3	110



TEGNFORKLARING

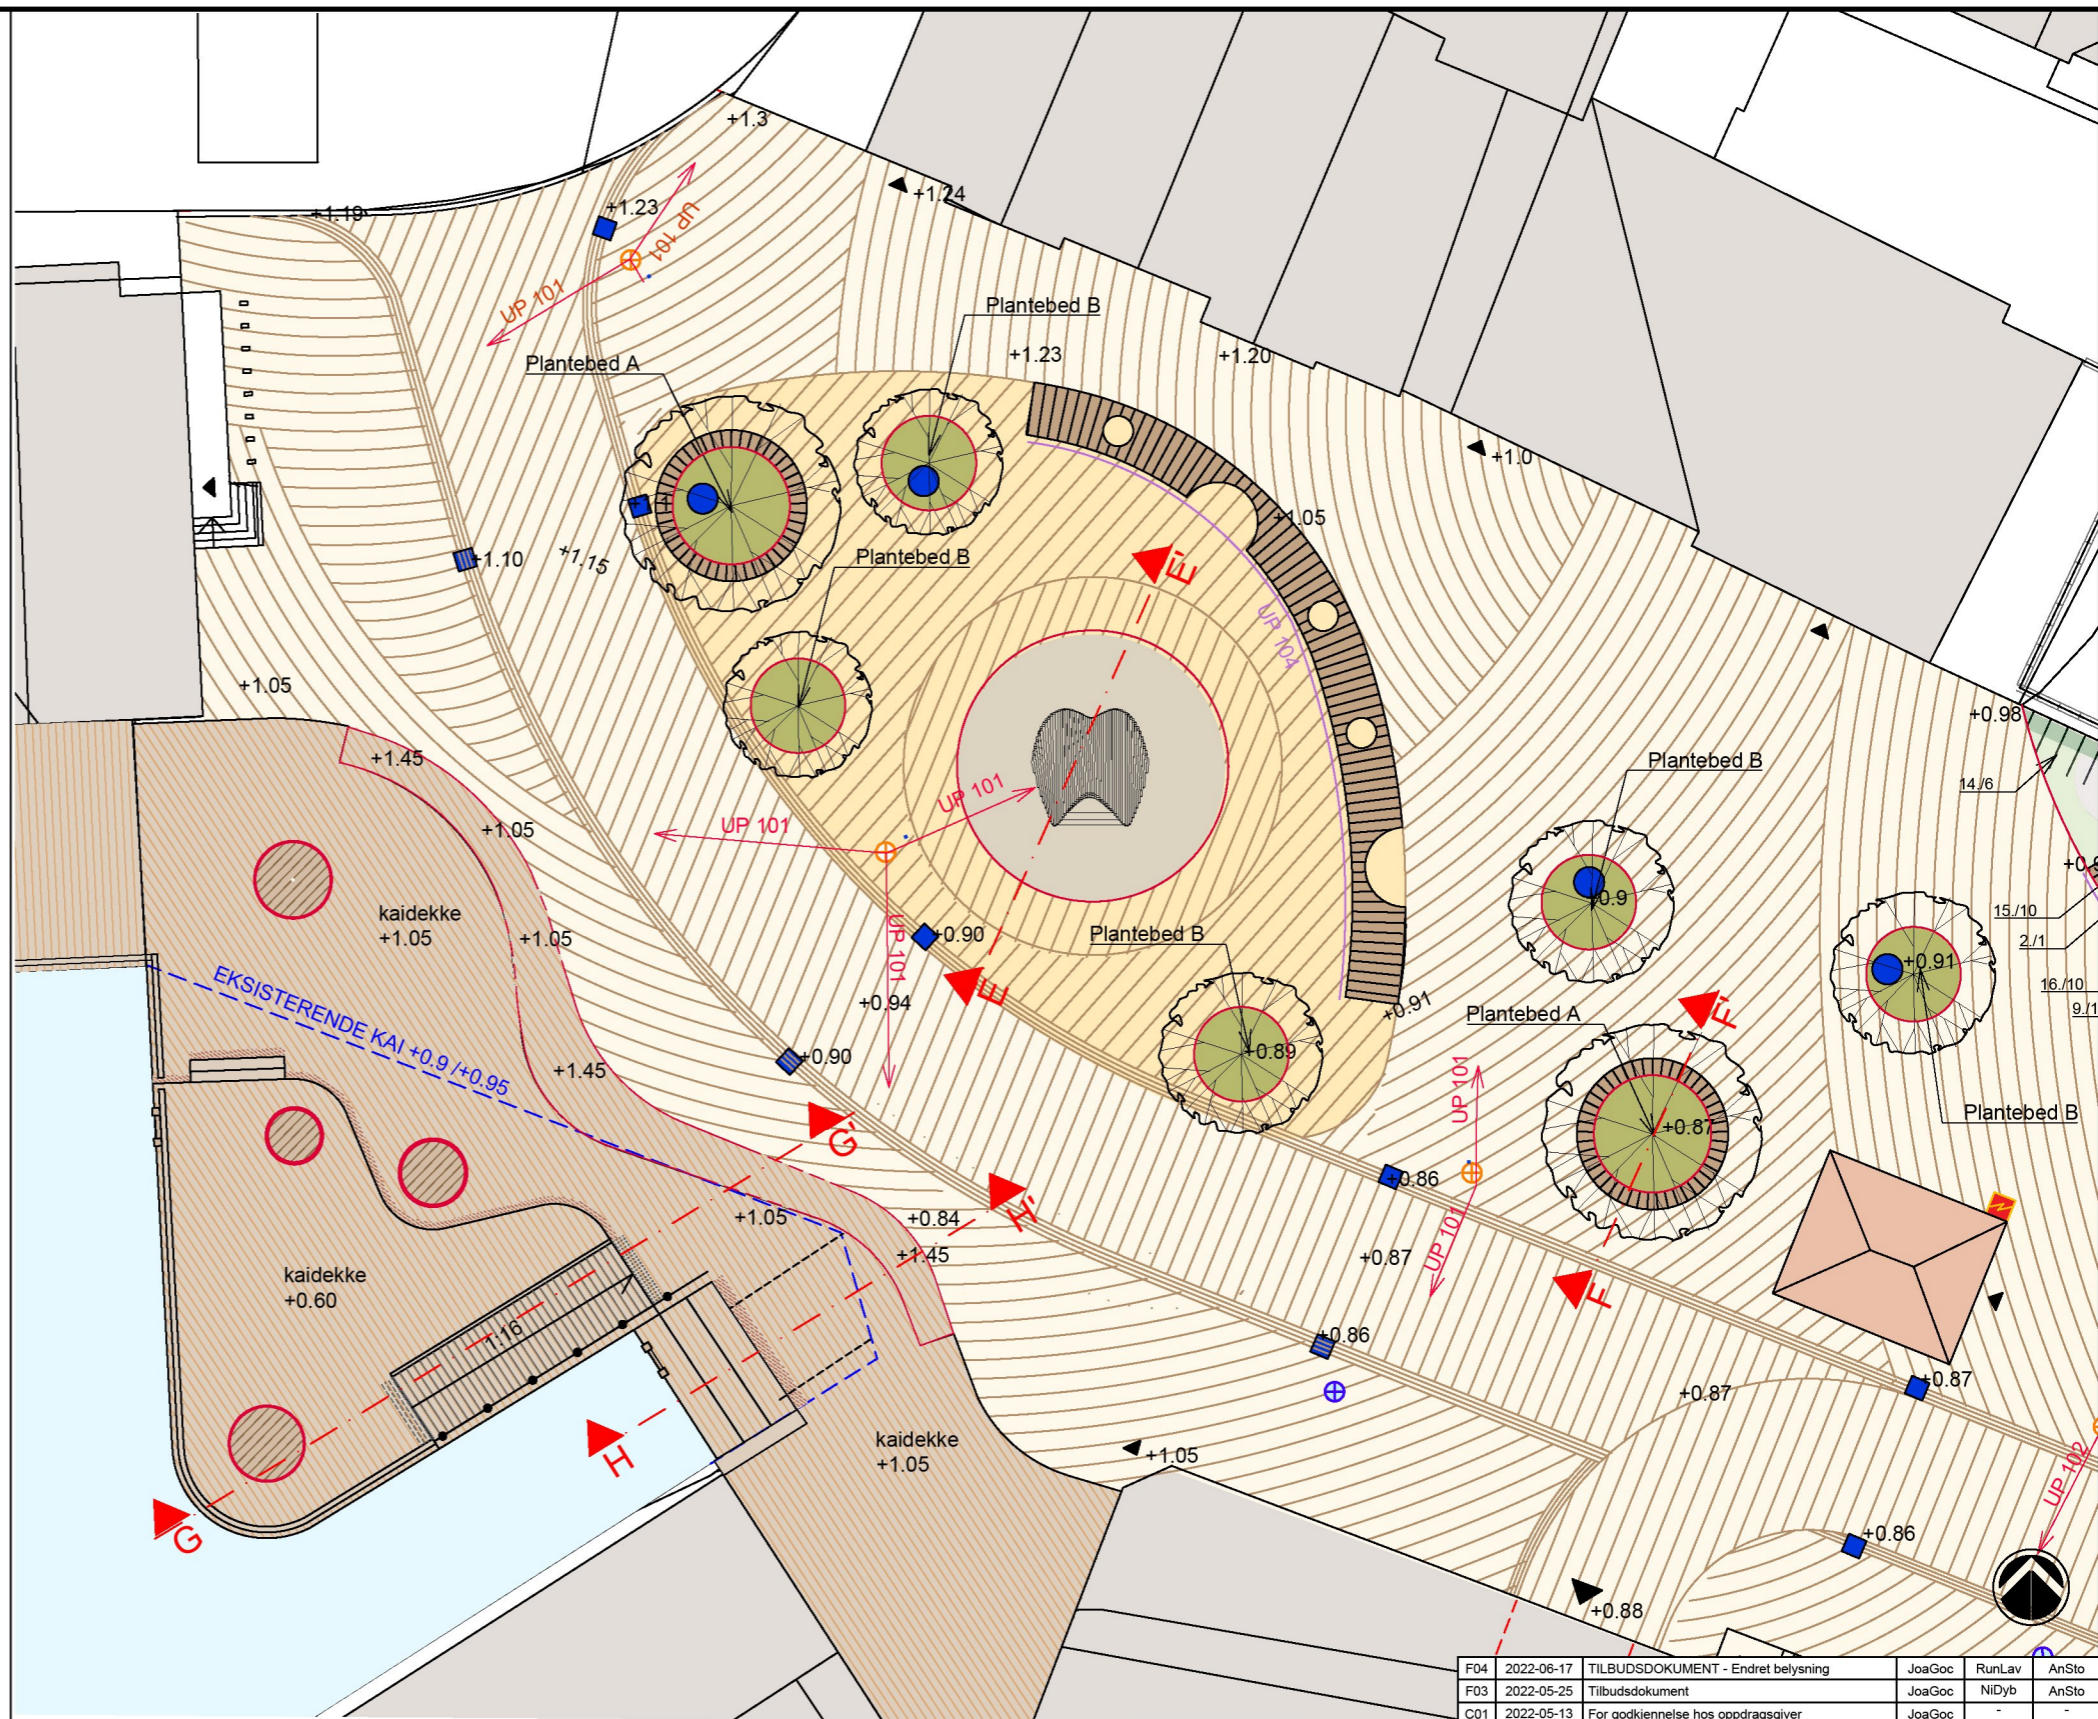Marktegl 1	Sittetrinn	Ny plassering statuer	Trær	Mastbelysning	Gjennomgang mellom retning i belegge
Marktegl 2	Møblering i tredekke	Flaggstenger (demonterbare)	Sluk	Pullert	Kantstein vis 4 cm
Tredekke	Benker	Sykkelparkering	Strømskap - ny	Pullert - spesiellbelysning	Stål kant
Plantebed	Balanselek / sti	Elektro -trekkecum	Juletrifot	Lys under benk	Renne
Rosehage	Trinn	Trekkecum - opsjonell	Rekkverk	Mastbelysning - eksisterende	Kailist
Kork	Rampe med antysklistriper	Farefelt	Treverk med rillet overflate	Stige	21./100 Planteliste

Rev.	Dato	Beskrivelse	Utarbeidet	Fagkontroll	Godkjent
F04	2022-06-17	TILBUDSDOKUMENT - Endret belysning	JoaGoc	RunLav	AnSto
F03	2022-05-25	Tilbudsdokument	JoaGoc	NiDyb	AnSto
C01	2022-05-13	For godkjenning hos oppdragsgiver	JoaGoc	-	-
A01	2022-05-12	For intern kontroll	JoaGoc	-	-

Dette dokumentet er utarbeidet av Norconsult AS som del av det oppdraget som fremgår nedenfor. Opphavsretten tilhører Norconsult AS. Dokumentet må bare benyttes til det formål som oppdragsavtalen beskriver, og må ikke kopieres eller gjøres tilgjengelig på annen måte eller i større utstrekning enn formålet tilsier.

**KARMØY KOMMUNE** 1:200

Målstokk (geoid AS)

**Target i Skudeneshamn - Tilbudstegning**

**Landskapsplan - Tekniskplan / Planteplan**  
**Dellområde 1 - Torg**

Norconsult	Oppdragsnummer: 52202146	Tegningsnummer: L 10 00 03	Revisjon: F04
------------	--------------------------	----------------------------	---------------