



SNITT A-A'

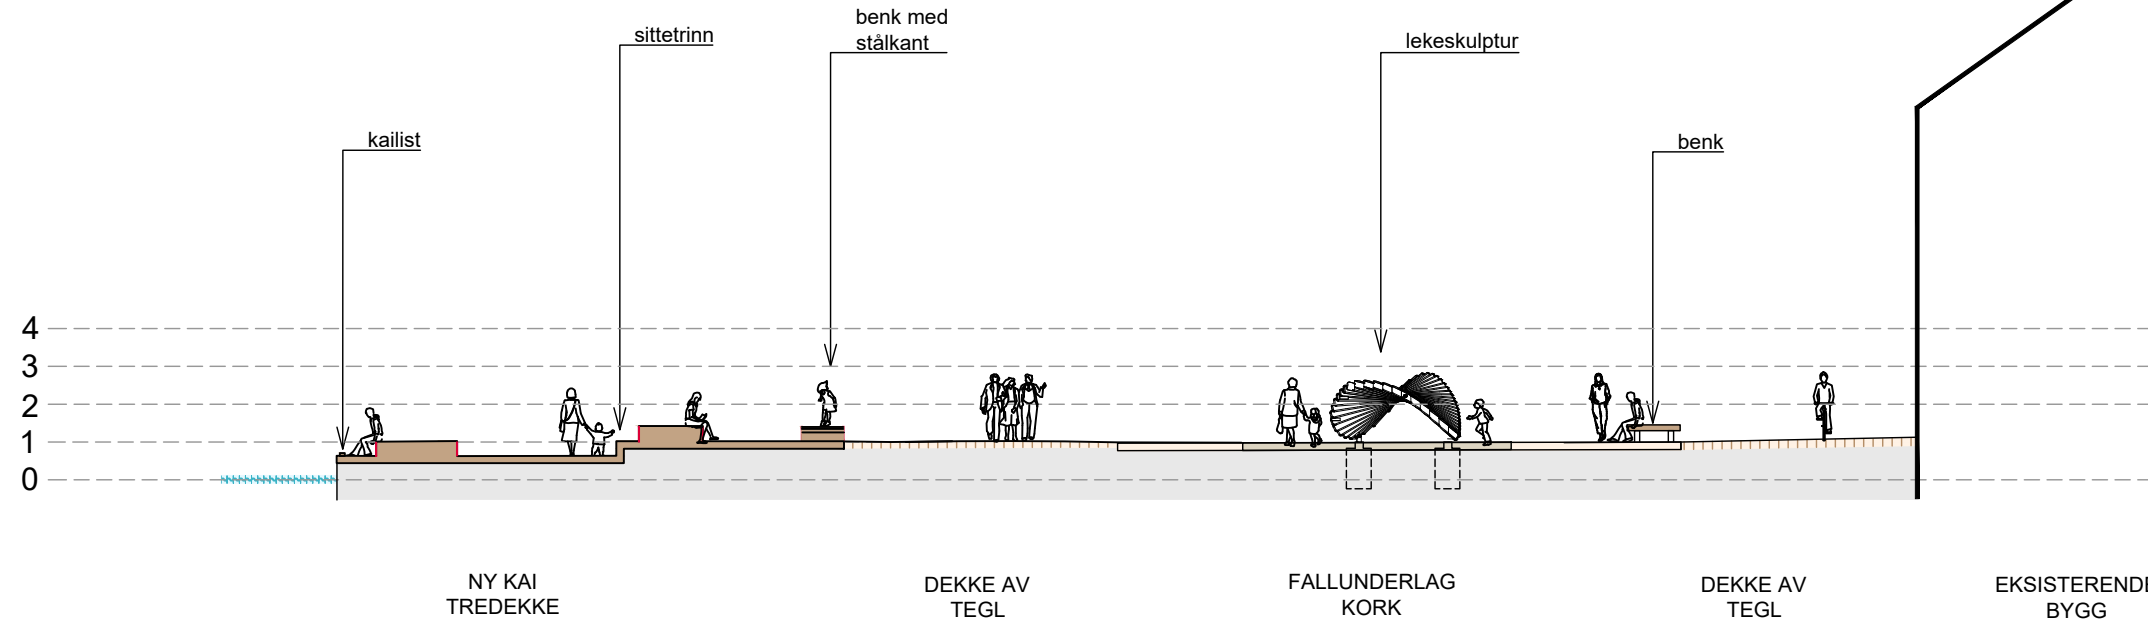

SNITT B-B'

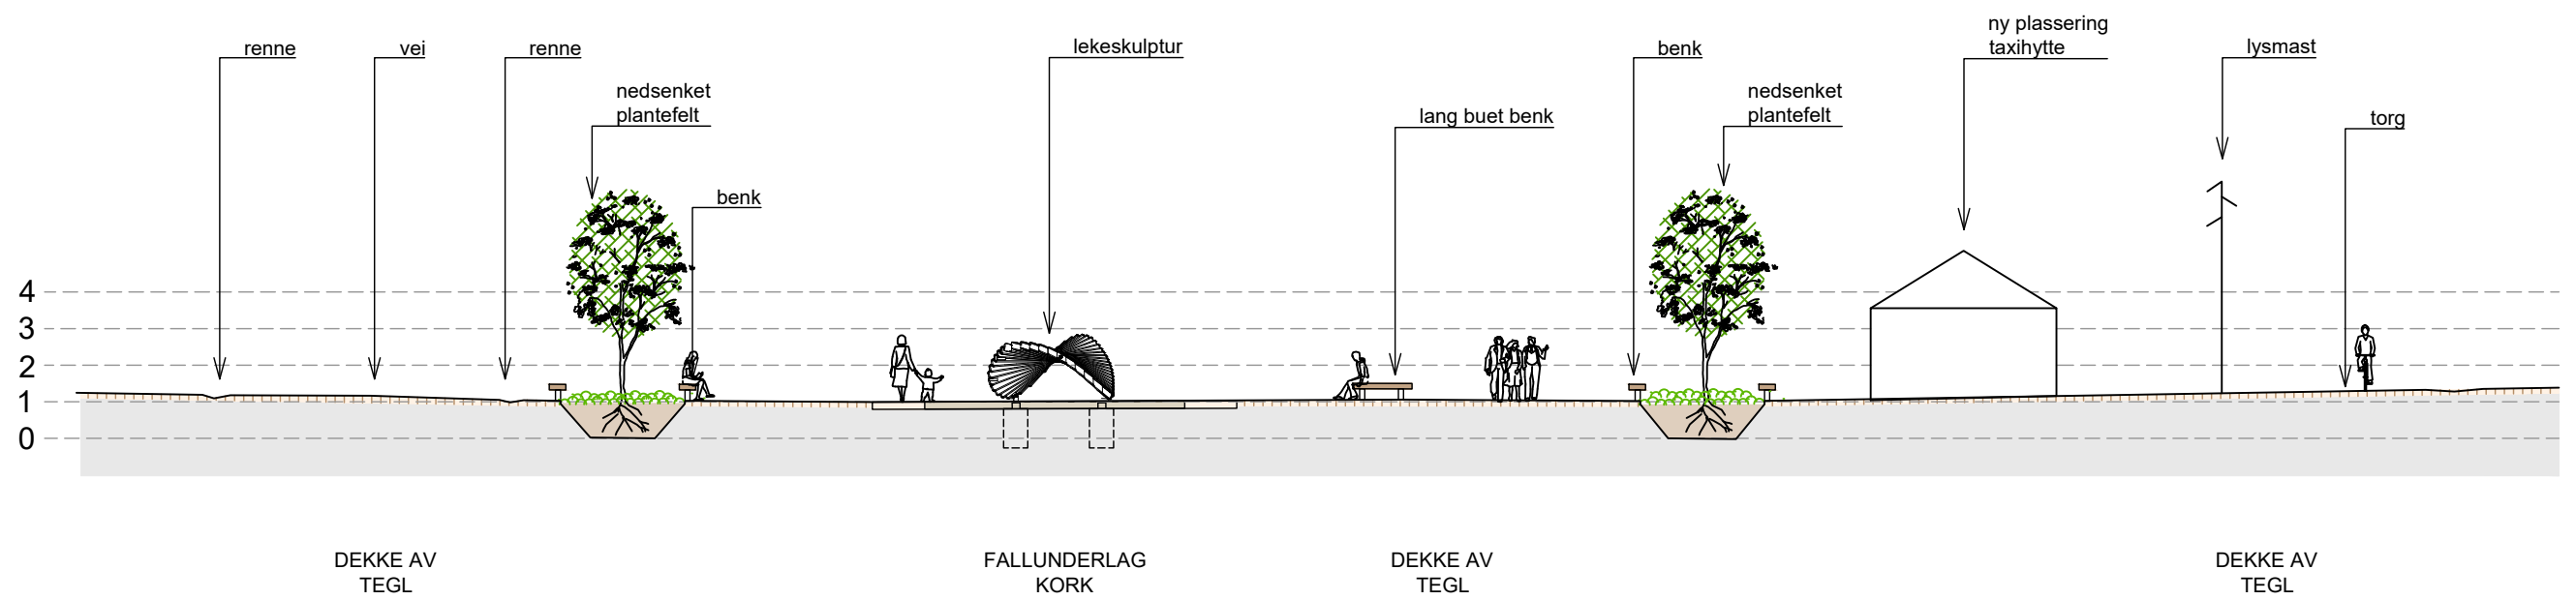

F03	2022-05-25	Tilbudsdokument	JoaGoc	NI Dyb	AnSto
C02	2022-05-13	For godkjenning hos oppdragsgiver	JoaGoc	-	-
A01	2022-05-12	For intern kontroll	JoaGoc	-	-
Rev.	Dato	Beskrivelse	Utarbeidet	Fagkontroll	Godkjent

Dette dokumentet er utarbeidet av Norconsult AS som del av det oppdraget som fremgår nedenfor. Opphavsretten tilhører Norconsult AS. Dokumentet må bare benyttes til det formål som oppdragsværen beskriver, og må ikke kopieres eller gjøres tilgjengelig på annen måte eller i større utstrekning enn formålet tilsier.

**KARMØY KOMMUNE** Målestokk (gjelder A3)  
1:200

**Targetet i Skudeneshavn - Tilbudstegning**

Snitt AA'  
Snitt BB'

<b>Norconsult</b>	Oppdragsnummer 52202146	Tegningsnummer L 40 00 01	Revisjon F03
-------------------	----------------------------	------------------------------	-----------------

\*X:\propp\propp\Haugesund\52202146\BIM\andskap\Modell\52202146\_Skudeneshavn\_Landskapsplan.dwg - JoaGoc - Pictet 2022-05-25, 16:18:16 - LAYOUT = snitt AB - XREF = T\_VA\_52202146\_Skudeneshavn\_Elektro\_Linjer\_Torg\_Skudeneshavn, lauslide 2.4 K\_Plan\_Kartgrunnlag\_elestetmede VA\_Kartgrunnlag\_veg\_5206961\_Kartgrunnlag