



SNITTC-C'

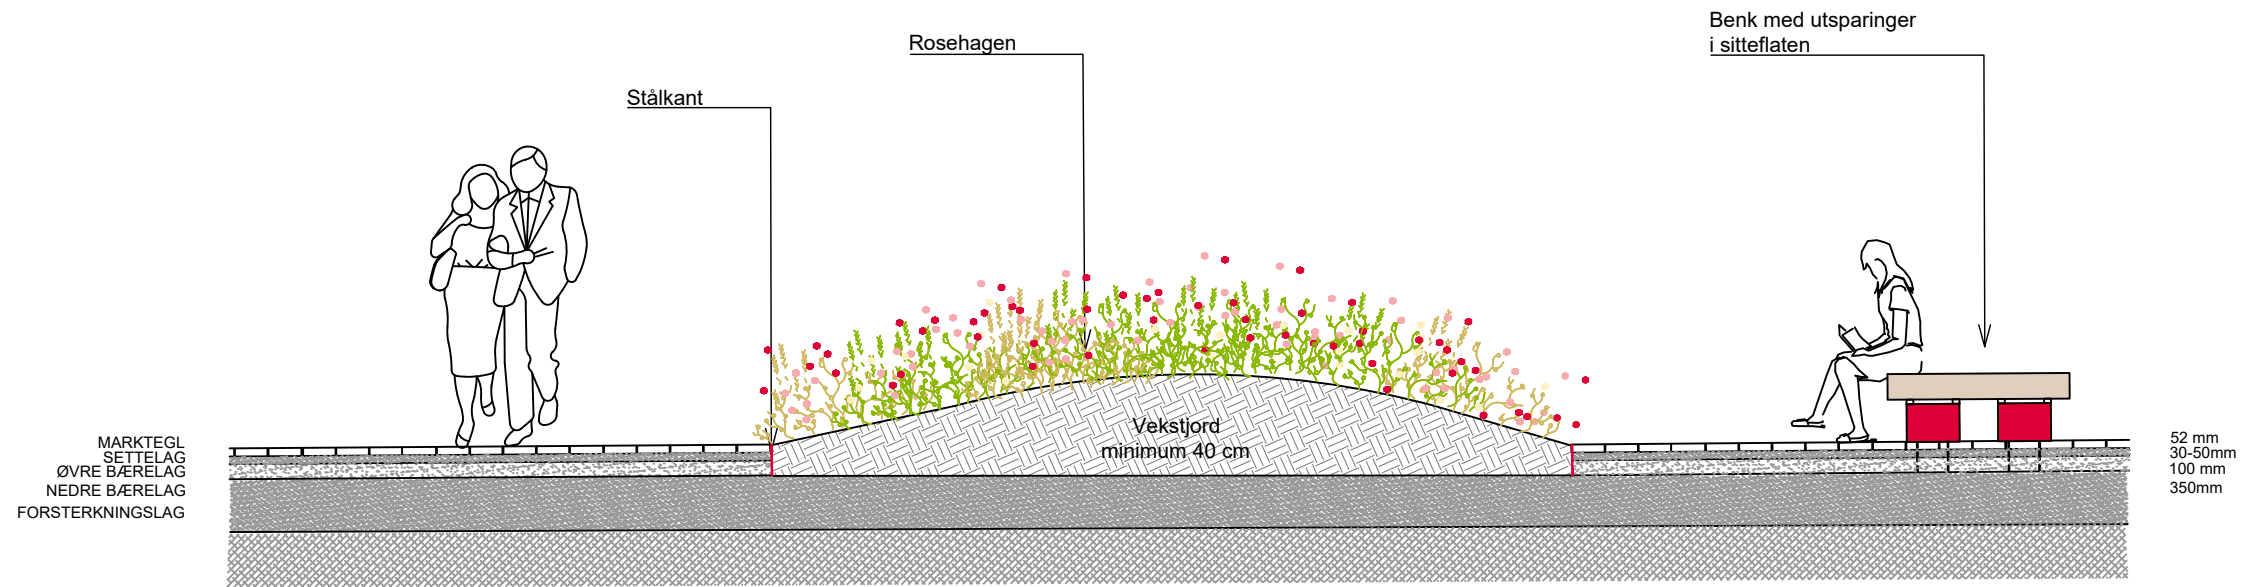

SNITTD-D'

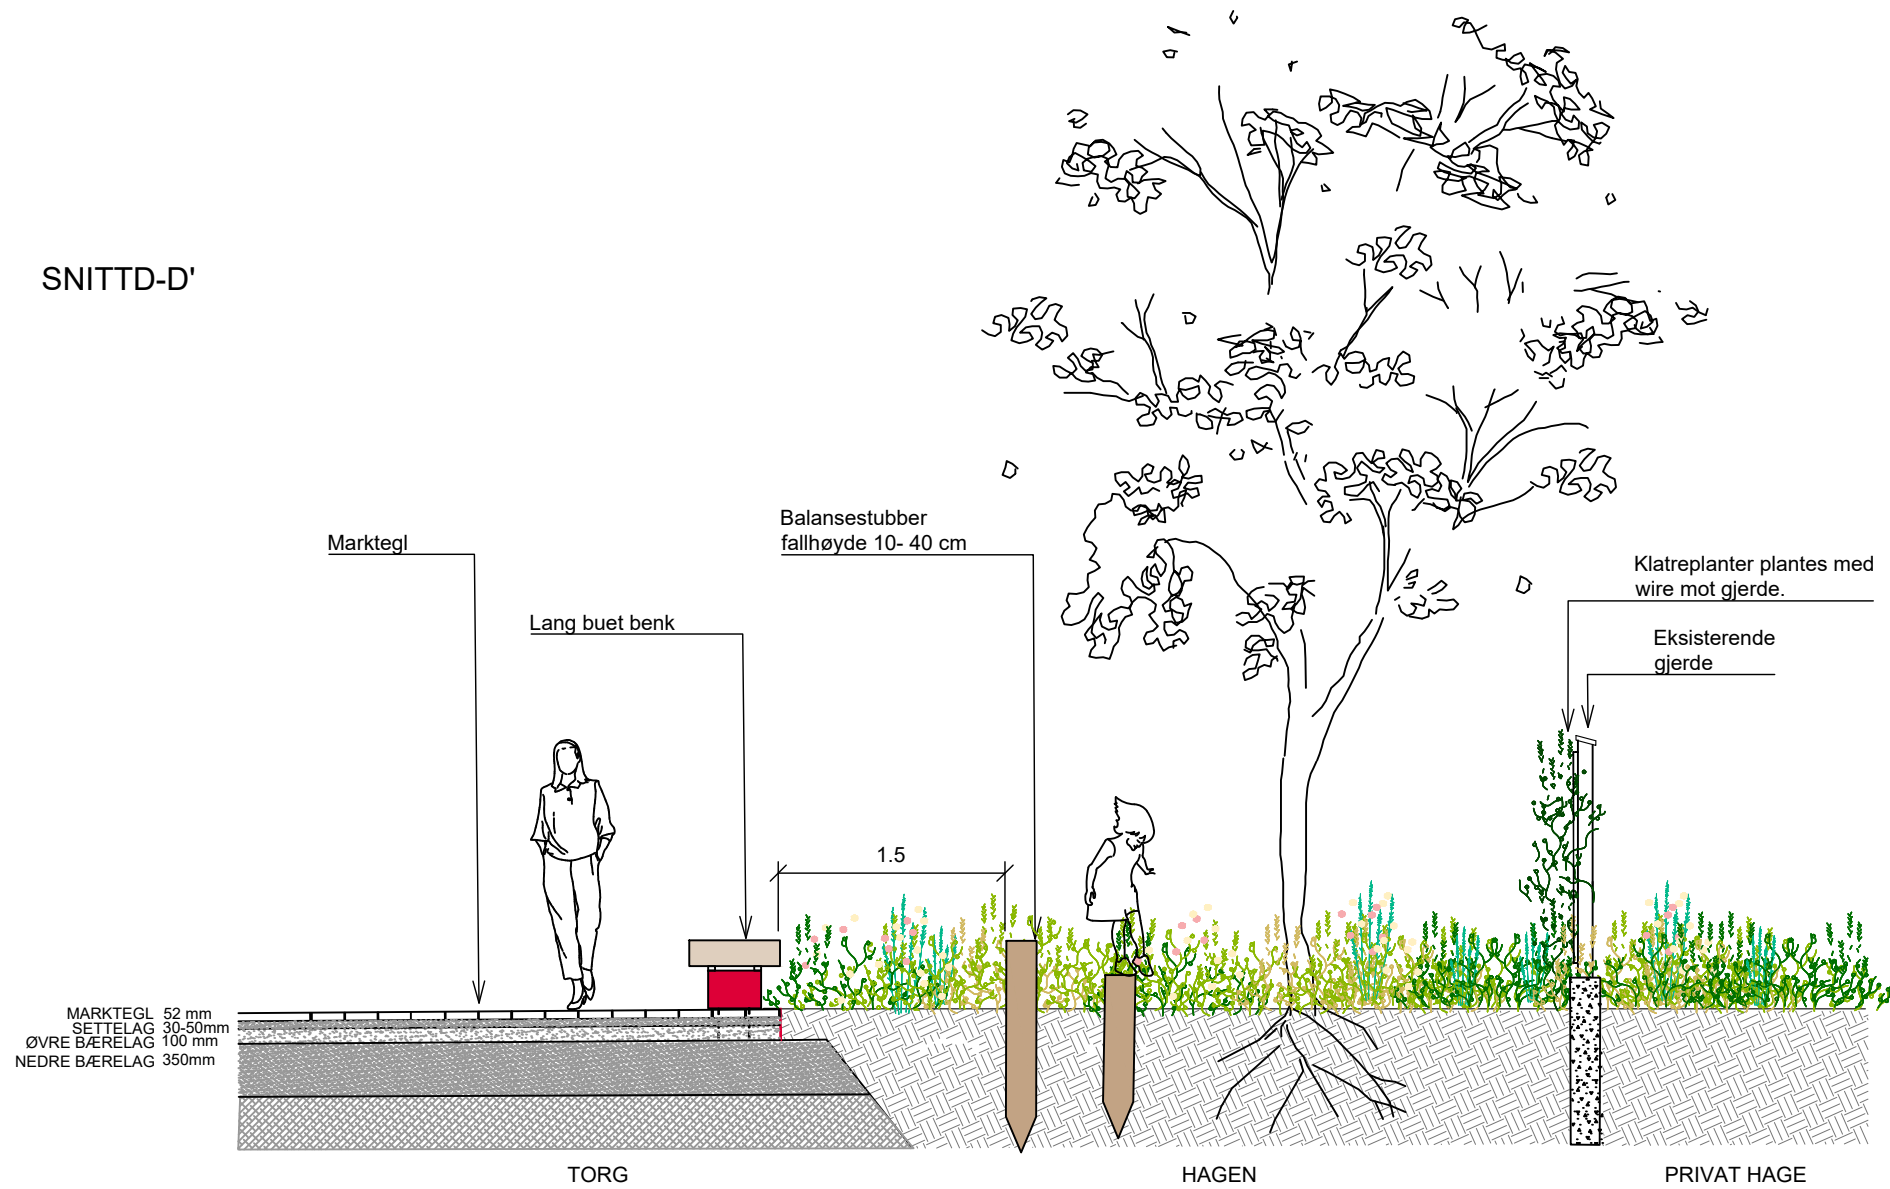

F03	2022-05-25	Tilbudsdokument	JoaGoc	NI Dyb	AnSto
C01	2022-05-13	For godkjenning hos oppdragsgiver	JoaGoc	-	-
A01	2022-05-12	For intern kontroll	JoaGoc	-	-
Rev.	Dato	Beskrivelse	Utarbeidet	Fagkontroll	Godkjent

Dette dokumentet er utarbeidet av Norconsult AS som del av det oppdraget som fremgår nedenfor. Opphavsretten tilhører Norconsult AS. Dokumentet må bare benyttes til det formål som oppdragsvilkårene beskriver, og må ikke kopieres eller gjøres tilgjengelig på annen måte eller i større utstrekning enn formålet tilsier.

KARMØY KOMMUNE	Målestokk (gjelder A3)	1:50
-----------------------	------------------------	-------------

Target i Skudeneshavn - Tilbudstegning

Snitt CC' / Snitt DD'
Plantefelt - Hagen og Rosehage

Norconsult	Oppdragsnummer	Tegningsnummer	Revisjon
	52202146	L 40 00 02	F01

*X:\propp\propp\Haugesund\52202146\BIM\andskap\Modell\52202146_Skudeneshavn_Landskapsplan.dwg - JoaGoc - Pictet, 2022-05-25, 16:29:31 - LAYOUT = snitt CD - XREF = I_VA_52202146_Skudeneshavn_Elektro_Linjer_Tog_Skudeneshavn, løysning 2.4 K_Plan_Kartgrunnlag_elekstatemede VA, Kartgrunnlag_veg_5206961_Kartgrunnlag