


SNITT E-E'
1:25

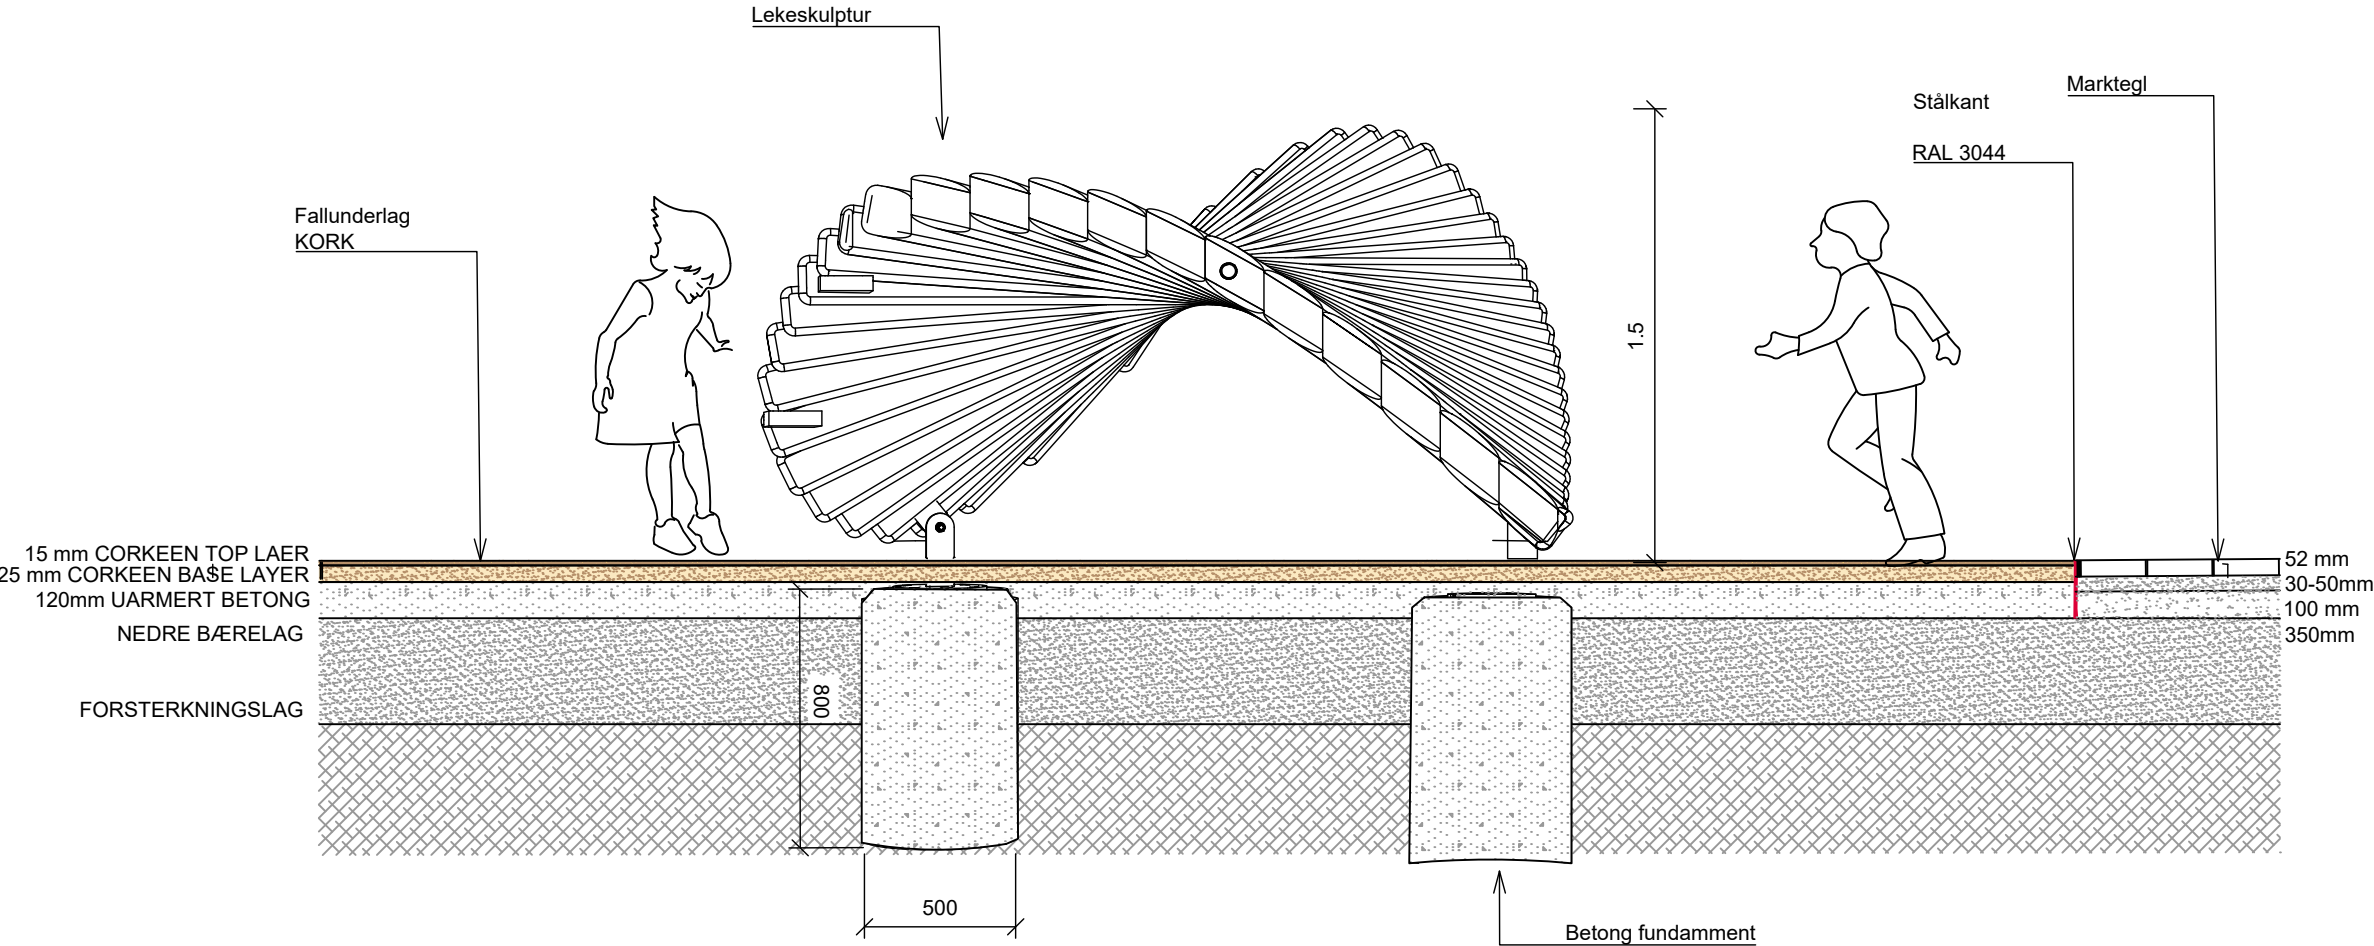

F03	2022-05-25	Tilbudsdokument	JoaGoc	NiDyb	AnSto
C01	2022-05-13	For godkjenning hos oppdragsgiver	JoaGoc	-	-
A01	2022-05-12	For intern kontroll	JoaGoc	-	-
Rev.	Dato	Beskrivelse	Utarbeidet	Fagkontroll	Godkjent
Dette dokumentet er utarbeidet av Norconsult AS som del av det oppdraget som fremgår nedenfor. Opphavsretten tilhører Norconsult AS. Dokumentet må bare benyttes til det formål som oppdragsavtalen beskriver, og må ikke kopieres eller gjøres tilgjengelig på annen måte eller i større utstrekning enn formålet tilsier.					
KARMØY KOMMUNE					Målestokk (gjelder A3) 1:25
Torget i Skudeneshavn - Tilbudstegning					
Snitt EE' Kork					
Norconsult		Oppdragsnummer 52202146	Tegningsnummer L 40 00 03	Revisjon F03	