


SNITT  
F-F'

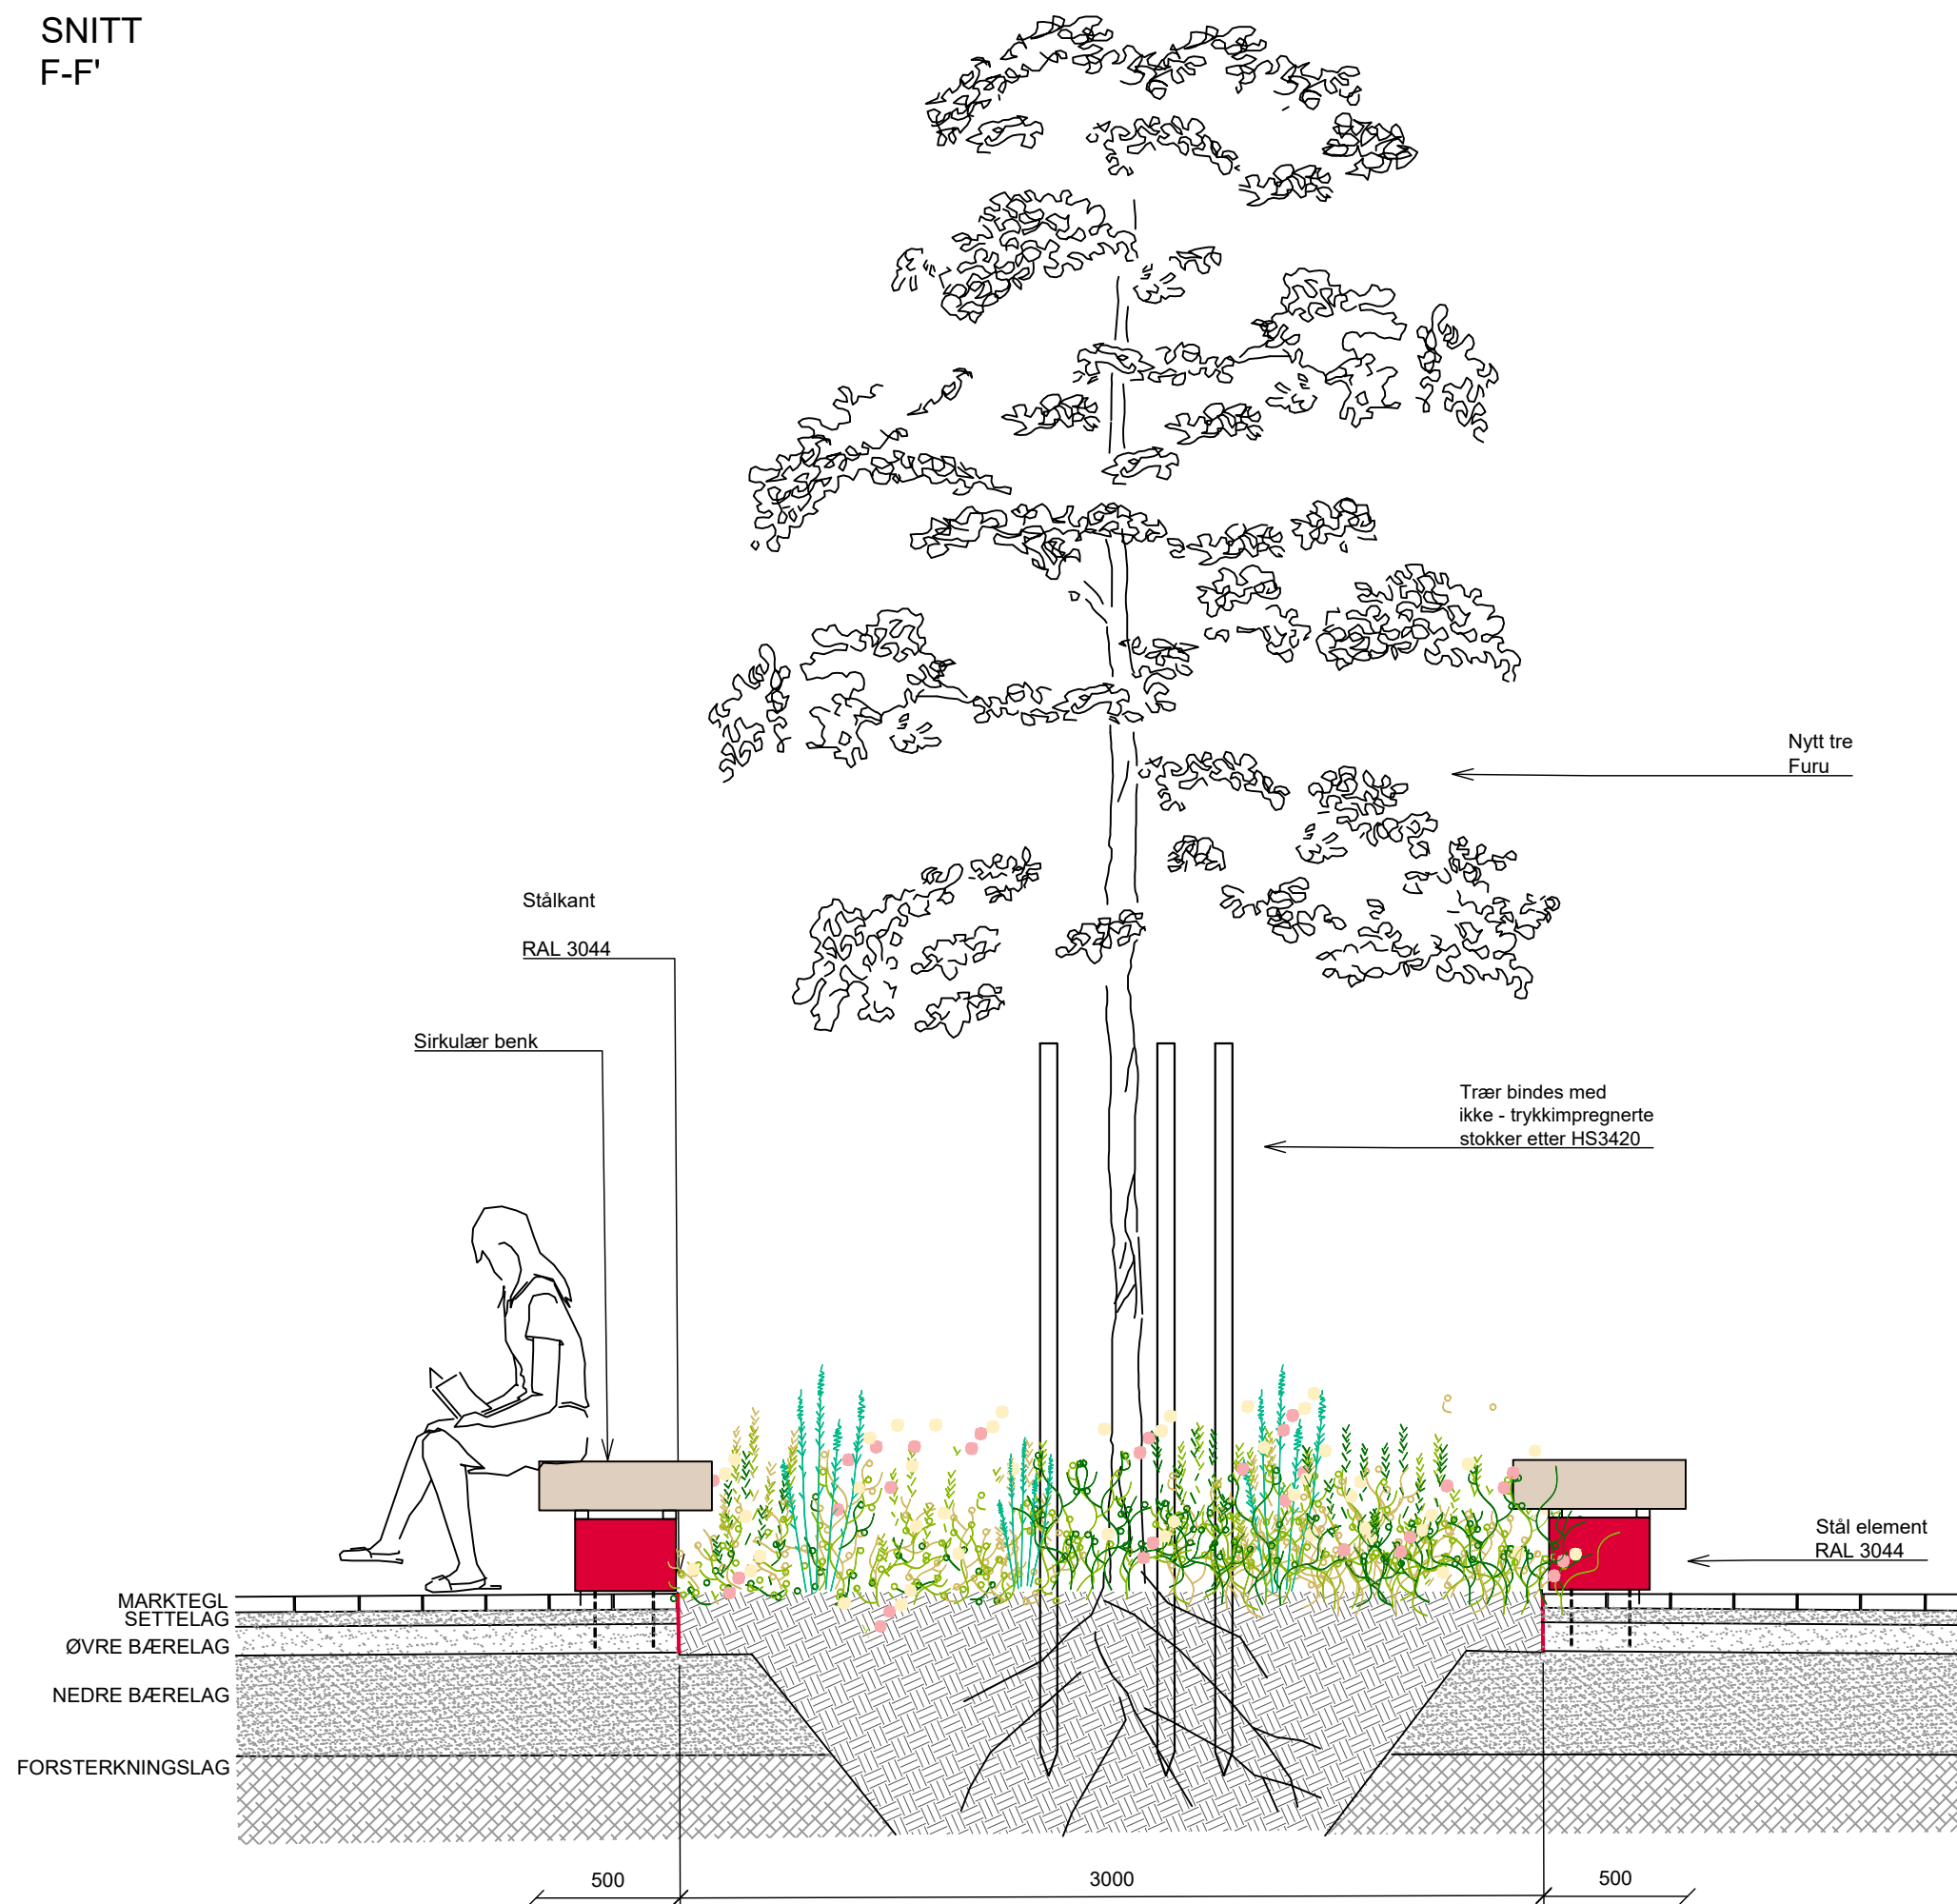

**MERKNADER:**

Plantefelt A og B utformes med sorter av beplantning som tåler vind og sjøsprøyt og er generelt salttolerante. Furu trær kombineres med et bunndekke av tindved, strandnellik og blåmolinia.

(plantepan: L 10 00 03, L 10 00 04 )

Rev.	Dato	Beskrivelse	Utarbeidet	Fagkontroll	Godkjent
F03	2022-05-25	Tilbudsdokument	JoaGoc	NiDyb	AnSto
C01	2022-05-13	For godkjenning hos oppdragsgiver	JoaGoc	-	-
A01	2022-05-12	For intern kontroll	JoaGoc	-	-

Dette dokumentet er utarbeidet av Norconsult AS som del av det oppdraget som fremgår nedenfor. Opphavsretten tilhører Norconsult AS. Dokumentet må bare benyttes til det formål som oppdragsvåren beskriver, og må ikke kopieres eller gjøres tilgjengelig på annen måte eller i større utstrækning enn formålet tilsier.

**KARMØY KOMMUNE** Målestokk (gjelder A3)  
1:25

Torget i Skudeneshavn - Tilbudstegning

Snitt FF'  
Plantefelt - Torg

<b>Norconsult</b>	Oppdragsnummer 52202146	Tegningsnummer L 40 00 04	Revisjon F03
-------------------	----------------------------	------------------------------	-----------------

\*X:\propp\propp\Haugesund\52202146\BIM\andrap\Mocell\52202146\_Skudeneshavn\_Landskapsplan.dwg - JoaGoc - Pildat: 2022-05-25, 16:40:26 - LAYOUT = snitt F - XREF = I\_VA\_52202146\_Skudeneshavn\_Elektro\_Linjer\_Torg\_Skudeneshavn\_Landskapsplan.dwg - JoaGoc - Pildat: 2022-05-25, 16:40:26 - LAYOUT = snitt F - XREF = I\_VA\_52202146\_Skudeneshavn\_Elektro\_Linjer\_Torg\_Skudeneshavn\_Landskapsplan.dwg