




SNITT G-G'
1:50

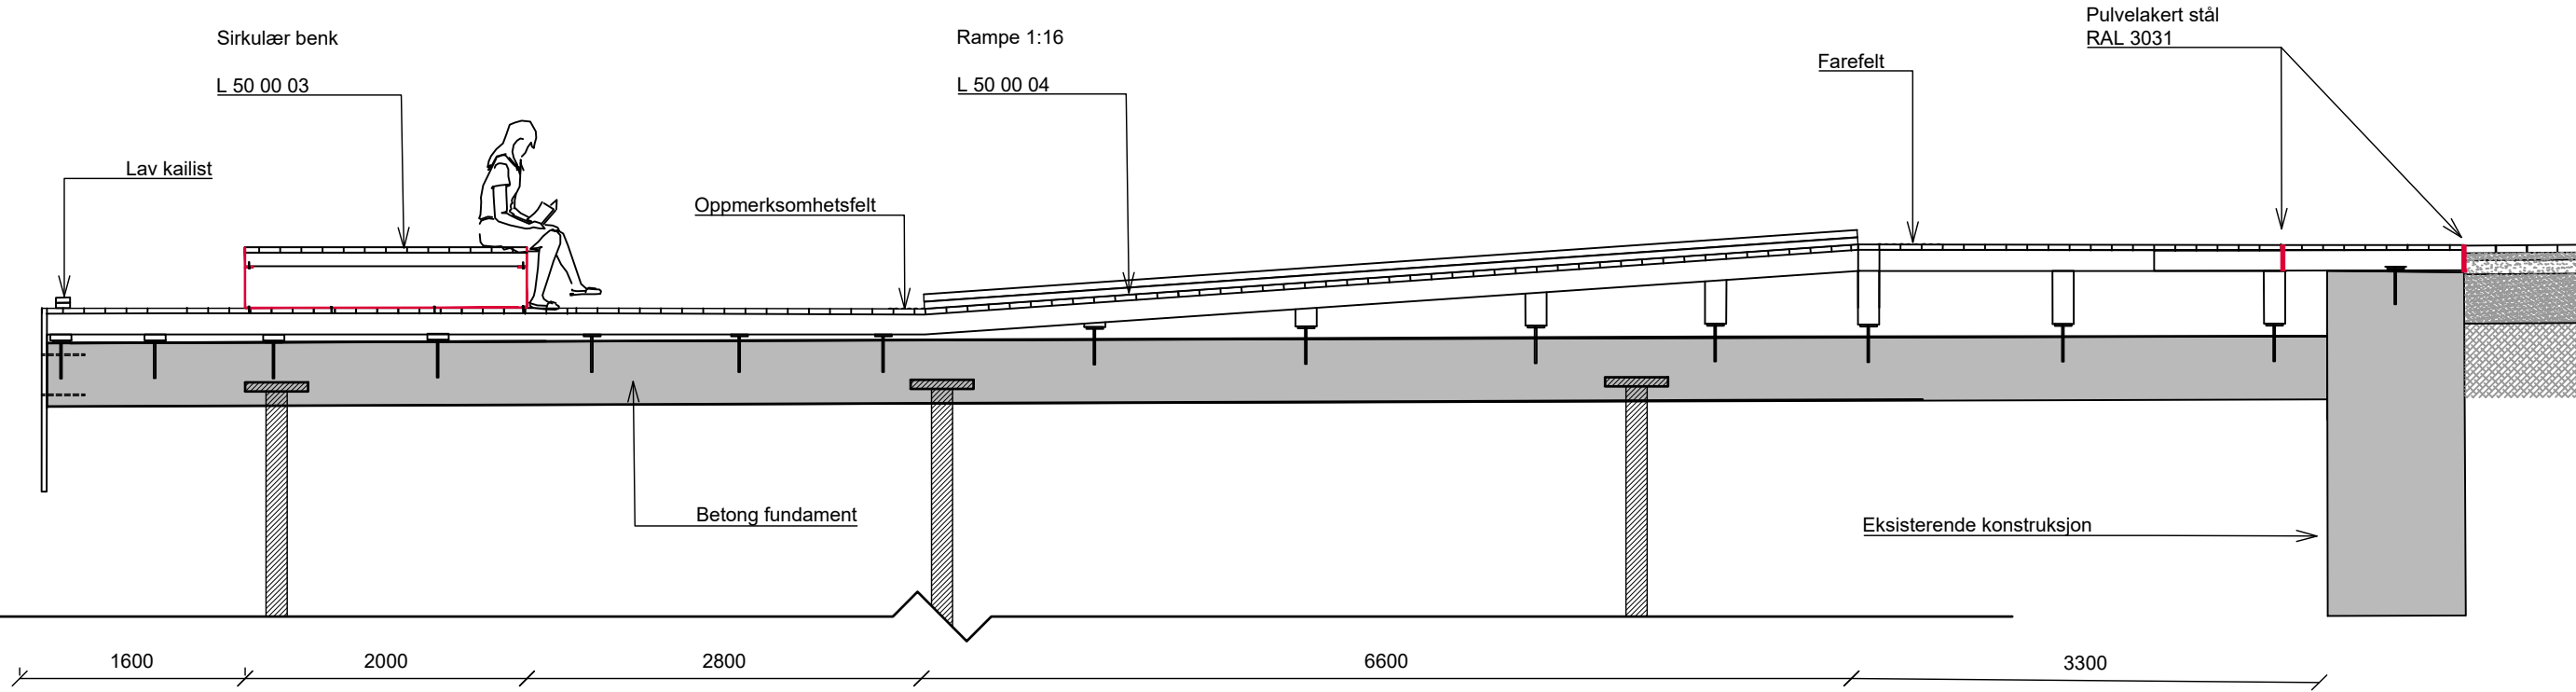

SNITT H-H'
1:50

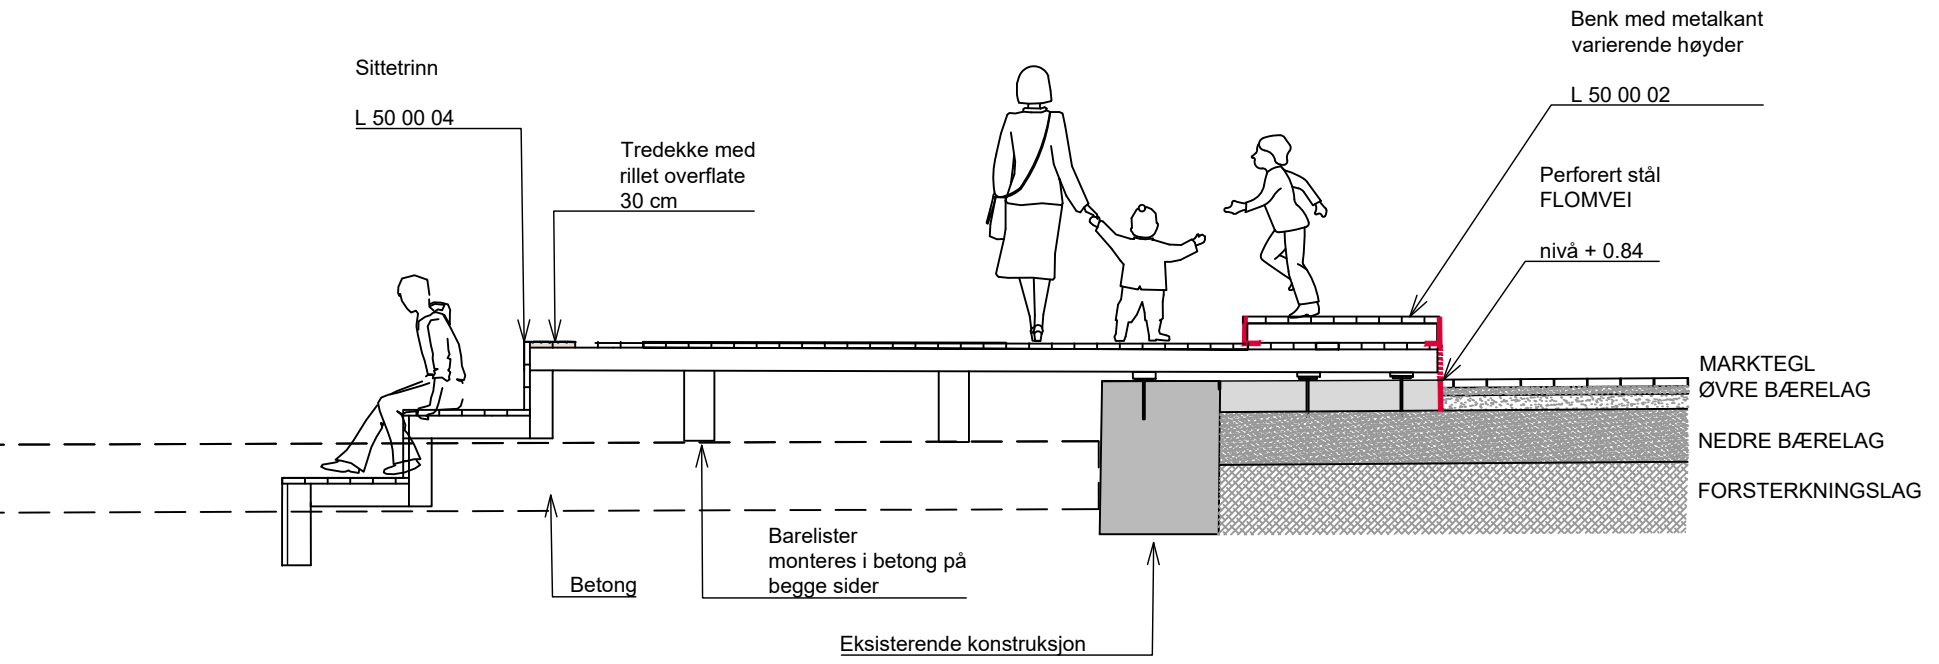

RILLET OVERFLATE
1:10

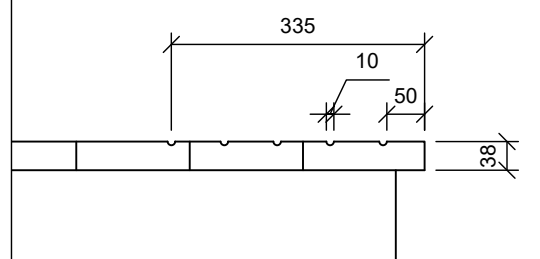

F03	2022-05-25	Tilbudsdokument	JoaGoc	NiDyb	AnSto
C01	2022-05-13	For godkjenning hos oppdragsgiver	JoaGoc	-	-
A01	2022-05-12	For intern kontroll	JoaGoc	-	-
Rev.	Dato	Beskrivelse	Utarbeidet	Fagkontroll	Godkjent

Dette dokumentet er utarbeidet av Norconsult AS som fremgår nedenfor. Opphavsretten tilhører Norconsult AS. Dokumentet må bare benyttes til det formål som oppdragsgiveren beskriver, og må ikke kopieres eller gjøres tilgjengelig på annen måte eller i større utstrøkning enn formålet tilsier.

KARMØY KOMMUNE Målestokk (gjelder A3)
1:50

Target i Skudeneshavn - Tilbudstegning

Snitt G-G', Snitt H-H'
Tredekke

*X:\user\oppdrag\Haugesund\52202146\BIM\Landskap\Modell\52202146_Skudeneshavn_Landskapsplan_recover.dwg - JoaGoc - Plottet: 2022-05-25, 17:13:57 - LAYOUT = snitt G - XREF = T_VA_52202146_Skudeneshavn_Elektro_Linjer_Tong_Skudeneshavn_layside 2.4_K_Plan_Kartgrunnlag_elekstermede VA_Kartgrunnlag_veg_52202146_Kartgrunnlag