
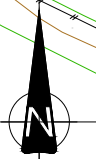


X:\nonopdrag\Haugesund\52202146\BIM\VA_TTM\Modell\IT_VA.dwg - JaBHu - Plottet: 2022-05-25, 12:04:34 - XREF = 52202146_Skudeneshavn_Elektro_Kabler_Skudenens Torg_Eksisterende VA_NY-2022-04-06_Linjer_Torg_Skudeneshavn_layside 2.4 K_Plan_Kartgrunnlag_veg_52202146_Skudeneshavn_Landskapsplan

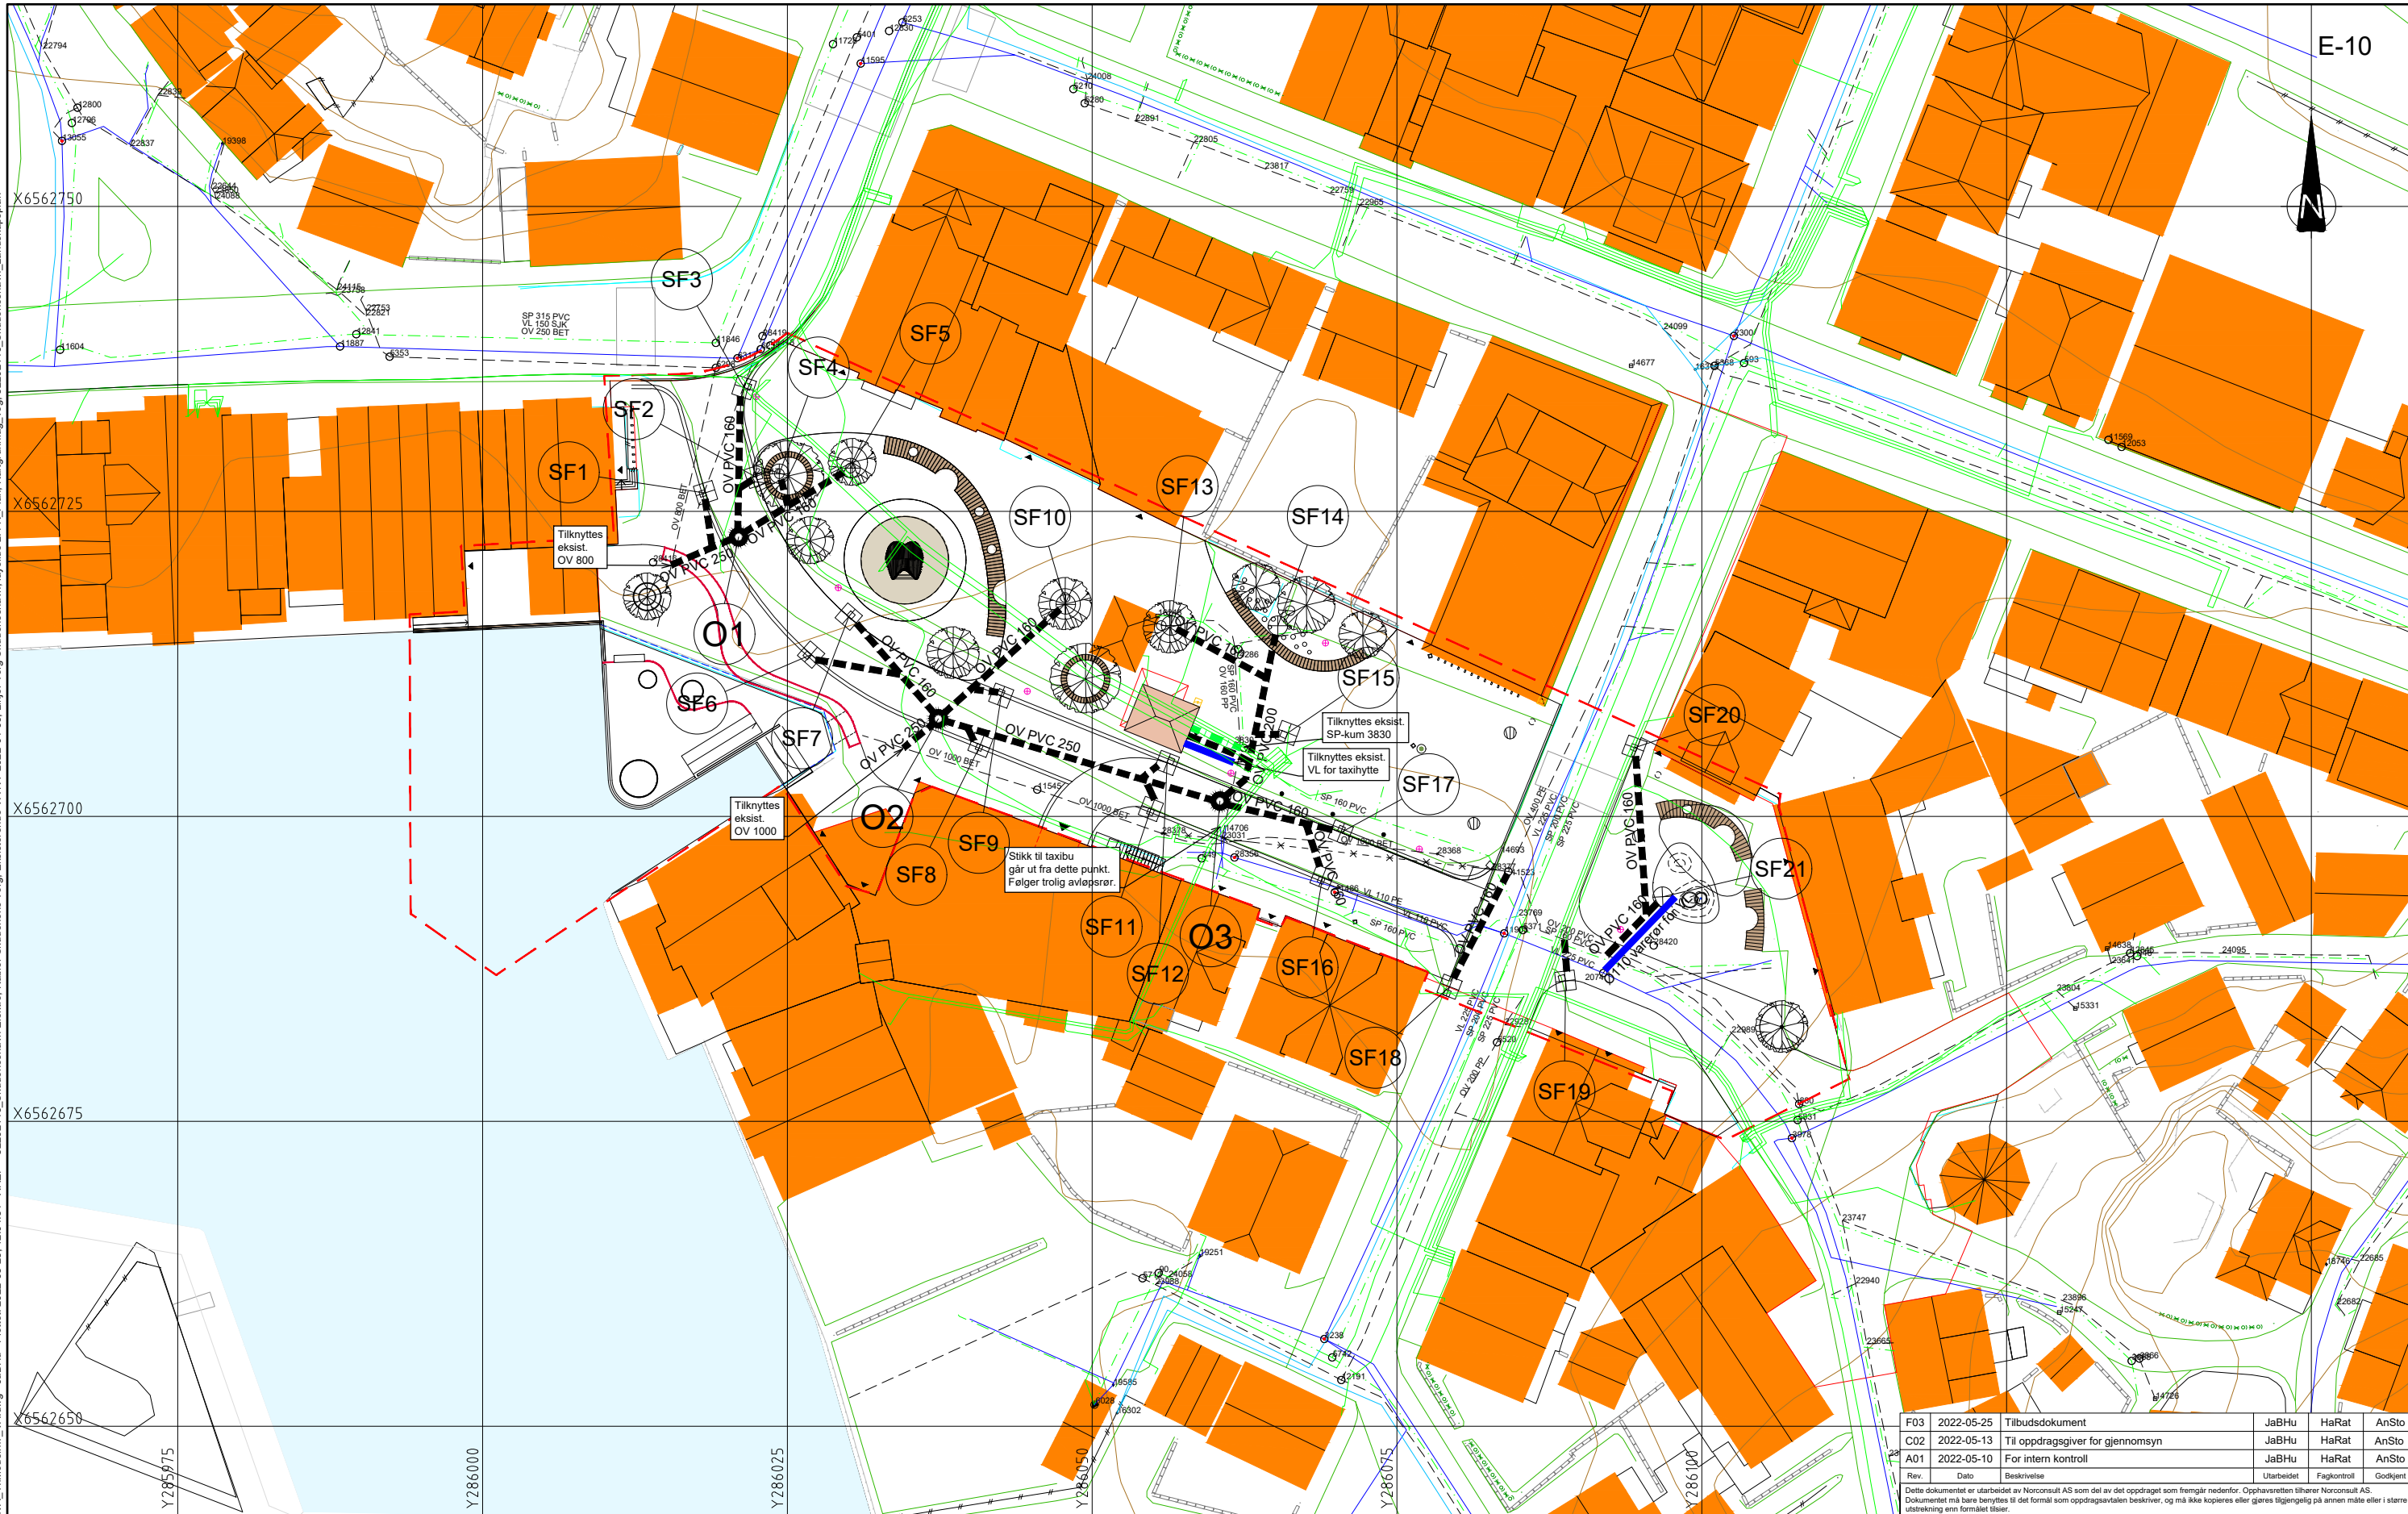

MERKNADER

- Plassering av eksisterende VA-ledninger er tatt fra Karmøy kommune og er orientering.
- Entreprenør skal kontrollmåle eksisterende rør og kummer hvor nye rør/kummer skal tilknyttes, samt frigrave og avdekke kryssende eksisterende ledninger, før gravearbeidet påbegynnes. Eventuelle avvik skal rapporteres til byggherrens representant umiddelbart.
- Tetthetsprøving, pluggrensning og desinfeksjon av vannledning iht Karmøy kommunes VA-norm.
- Knepunkt og andre detaljer på ledning skal innmåles med x, y og z koordinater.
- For avløpsledninger av PVC skal tilhørende kummer ha bunnrenner av plast.
- Stikkledninger taxiavl: VL 32 PE, SP 110 PVC, OV 160 PVC
- Dimensjon overvannsledninger: Ø160 for ett SF, Ø250 for samlestokker mer enn tre SF, se tegning.
- SF Kuppelrør: SF4, SF5, SF10, SF13, SF14, SF21
- SF Kvaderatisk flatrør: SF1, SF2, SF3, SF6, SF7, SF8, SF9, SF11, SF12, SF15, SF16, SF17, SF18, SF19, SF20
- Alle arbeider utføres iht. Karmøy kommune sin VA-norm
- Minimum fall på selvtallsledninger 5 promille
- Koordinatsystem: Euref 89 NTM Sone 11 - Høydereferanse: NN2000

TEGNFORKLARING

Betegnelse	Prosjektert	Eksisterende	Nedlagt
Vannledning			
Spillvannledning			
Overvannledning			
Kummer/ brannkum			
Sandfang/ hjelpe-sluk			
Sandfang kuppelrør			
Jordkabel Lavspent			
Signalkabel			
Tiltaksgrænse			

F03	2022-05-25	Tilbudsdokument	JaBHu	HaRat	AnSto
C02	2022-05-13	Til oppdragsgiver for gjennomsyn	JaBHu	HaRat	AnSto
A01	2022-05-10	For intern kontroll	JaBHu	HaRat	AnSto
Rev.	Dato	Beskrivelse	Utarbeidet	Fagkontroll	Godkjent

Dette dokumentet er utarbeidet av Norconsult AS som del av det oppdraget som fremgår nedenfor. Opphavsretten tilhører Norconsult AS. Dokumentet må bare benyttes til det formål som oppdragsavtalen beskriver, og må ikke kopieres eller gjøres tilgjengelig på annen måte eller i større utstrækning enn formålet tillater.

Karmøy kommune Målestokk 1:250

Target i Skudeneshavn

Tilbudstegning

VA-plan

Norconsult	Oppdragsnummer 52202146	Tegningsnummer Z-10-00-01	Revisjon F03
-------------------	-------------------------	---------------------------	--------------