
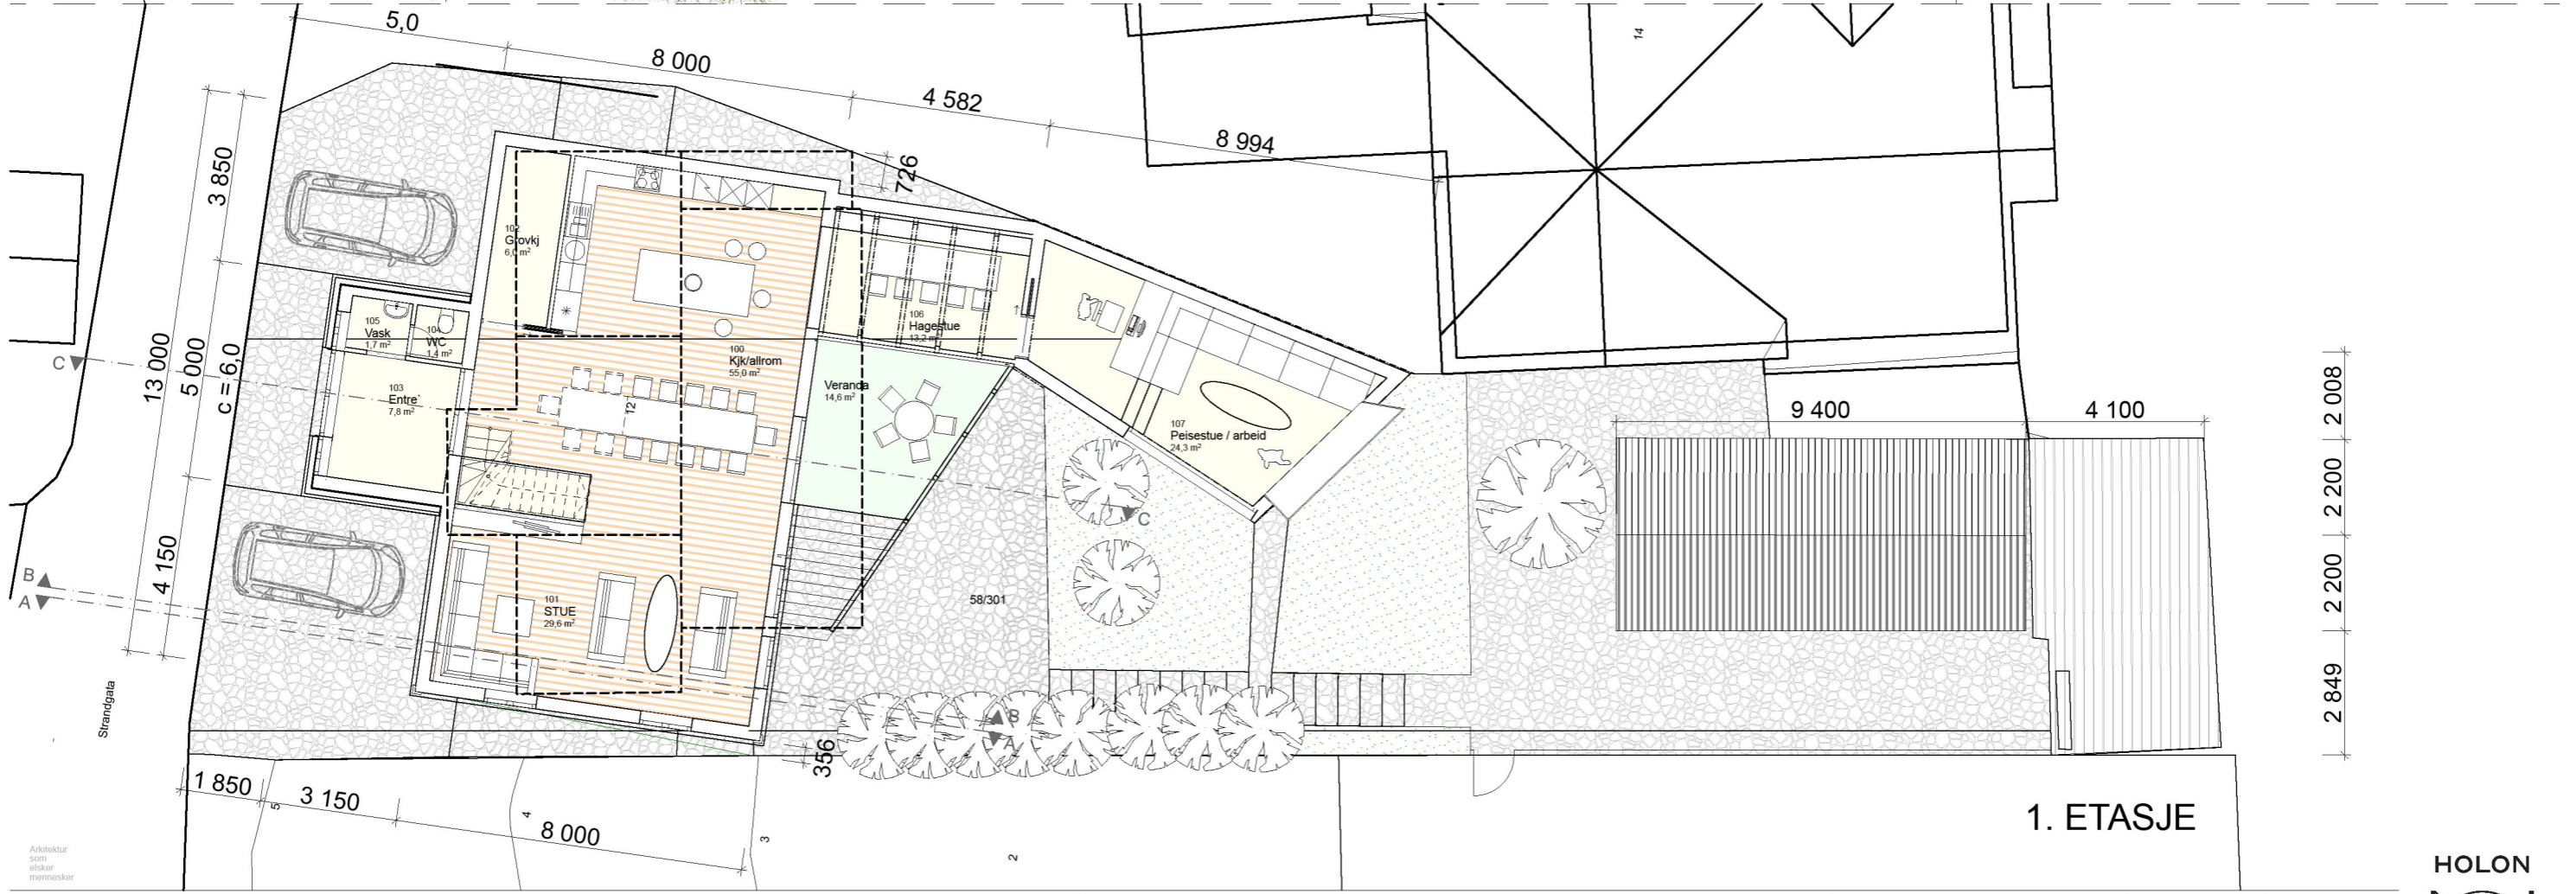


SOKKELETASJE

2. ETASJE

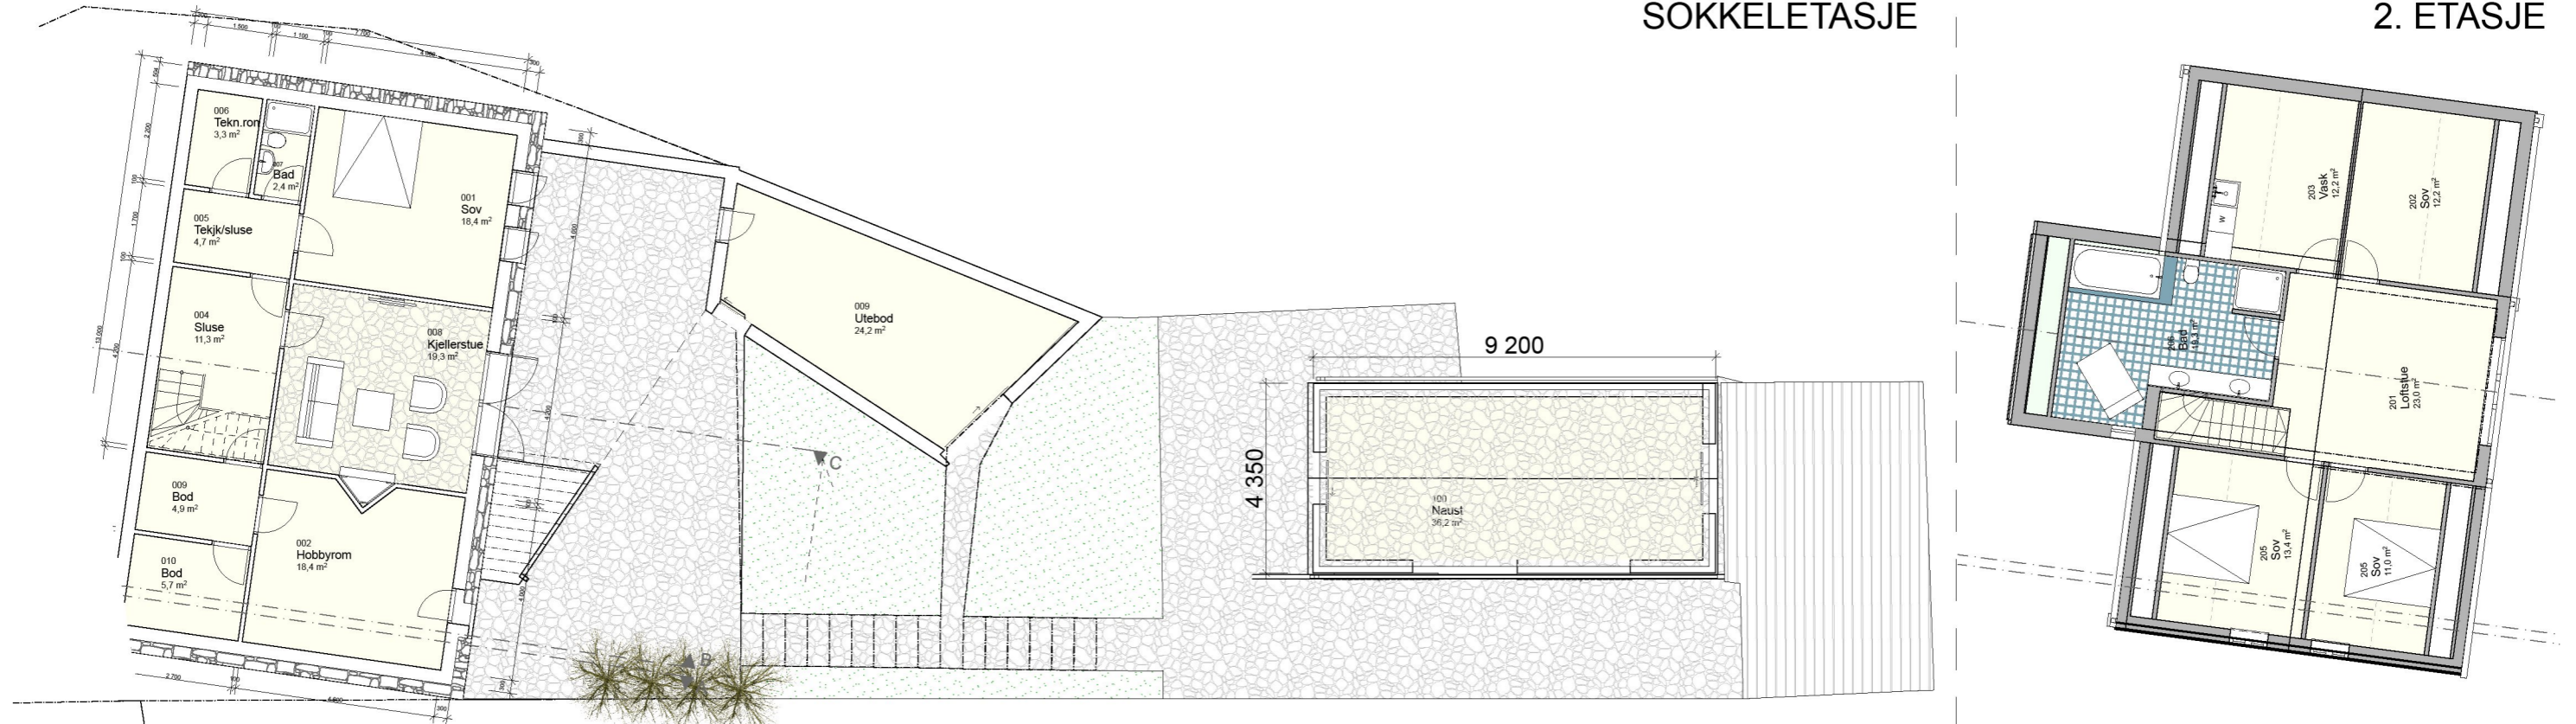

Strandgaten 12, nyoppføring/tilbygg/naust.

58 / 301

Fam. Sletten

PLANER

Forberedelse
rammesøknad

1-100
27.03.2022

s. 1

