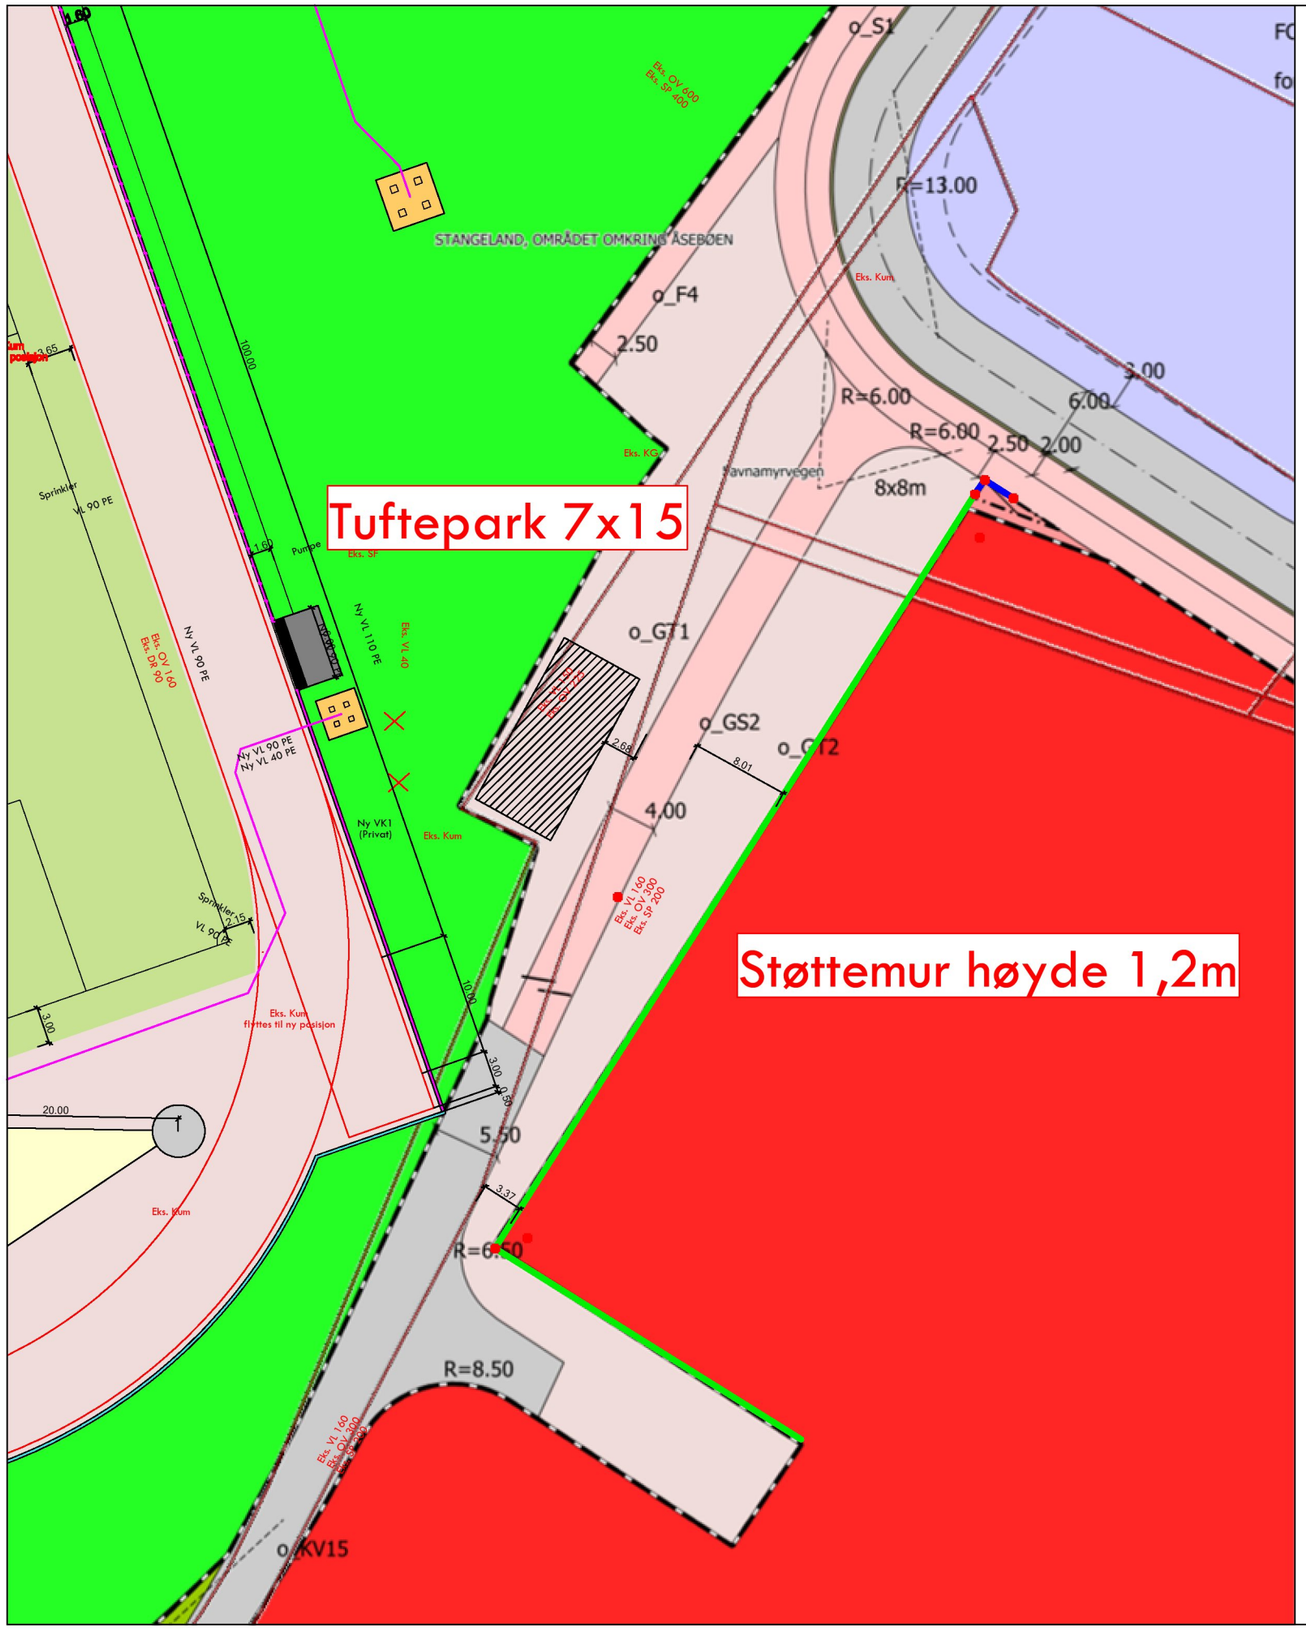
STANGELAND, OMRÅDET OMKRING ÅSEBØEN
Tuftepark 7x15
Støttemur høyde 1,2m
o_S1
o_F4
o_GT1
o_GS2
o_GT2
o_KV15
R=13.00
R=6.00
R=6.00
R=6.50
R=8.50
2.50
2.00
6.00
3.00
8x8m
4.00
5.50
3.37
Tavnamyrvegen
Eks. Kum
Eks. SP
Eks. VL 40
Ny VL 110 PE
Ny VL 90 PE
Ny VL 90 PE
Ny VL 40 PE
Ny VK1 (Privat)
Eks. Ov/ 160
Eks. DR 90
Eks. VL 160
Eks. OV 300
Eks. SP 200
Sprinkler
VL 90 PE
Pumpe
Eks. Kum flyttes til ny posisjon
Eks. Bom
20.00
100.00
3.00
10.00
2.68
8.01

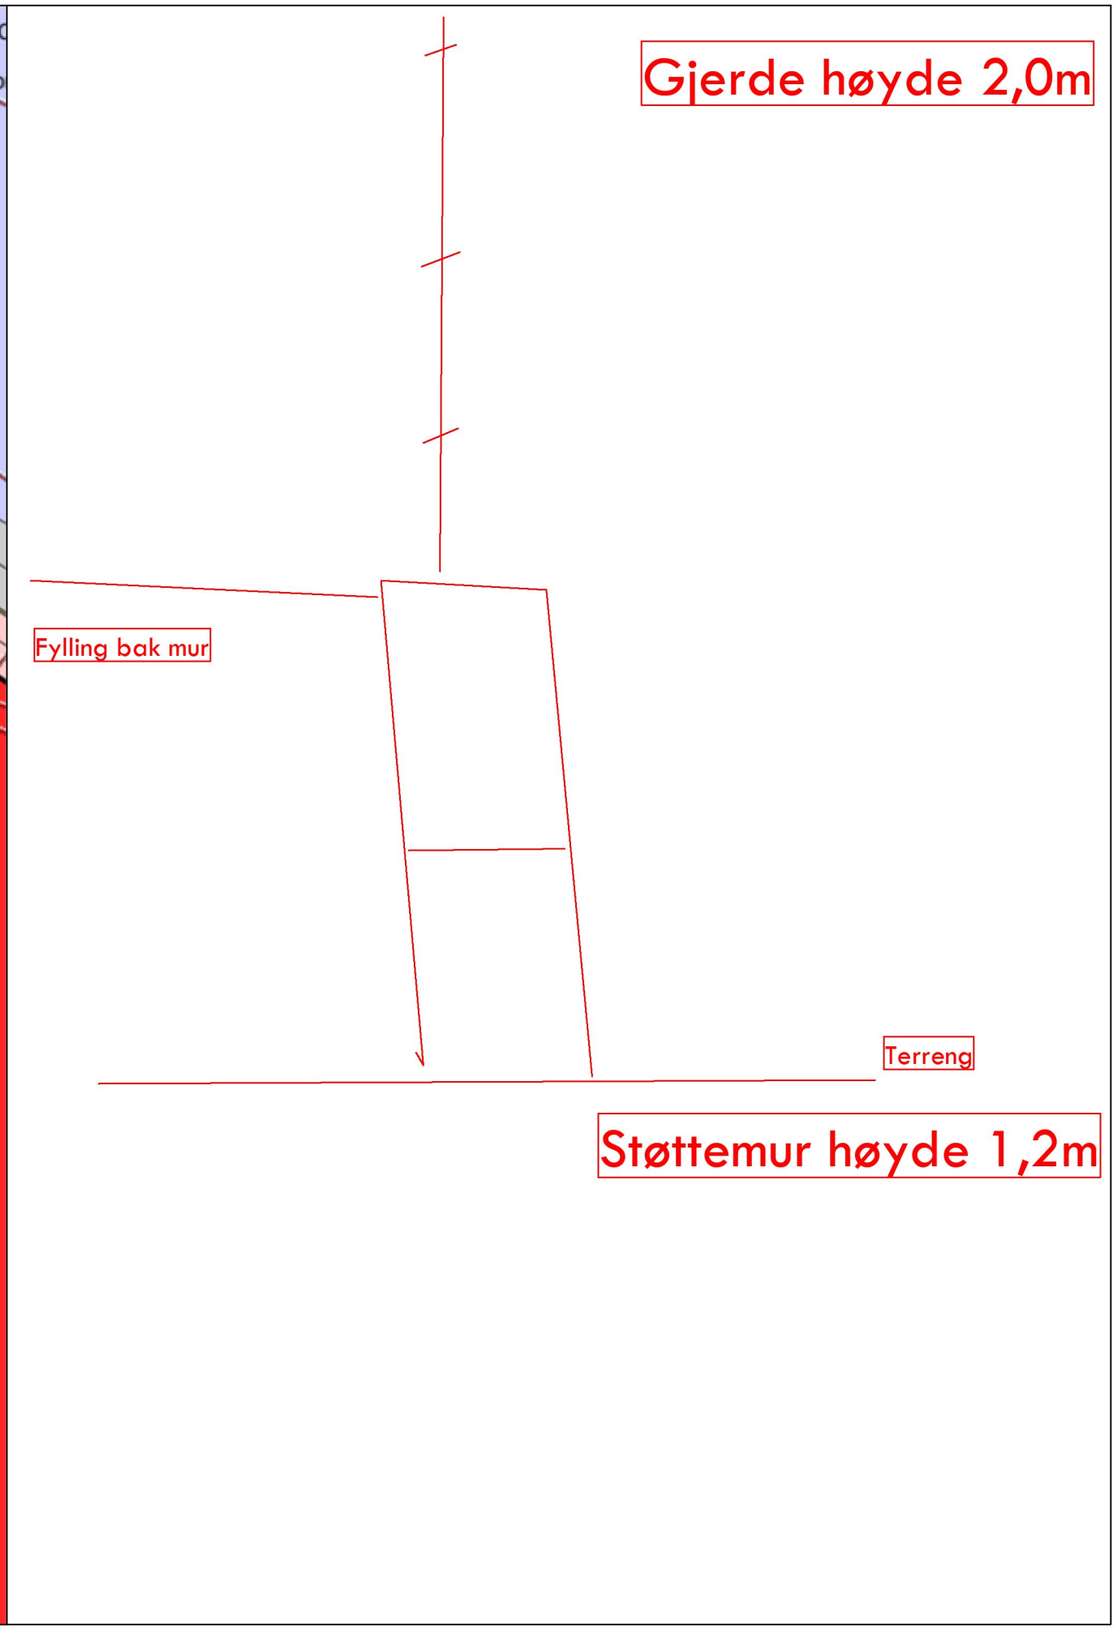
Gjerde høyde 2,0m
Fylling bak mur
Terreng
Støttemur høyde 1,2m