


Vedlegg D1 - Situasjonsskart

1 : 500

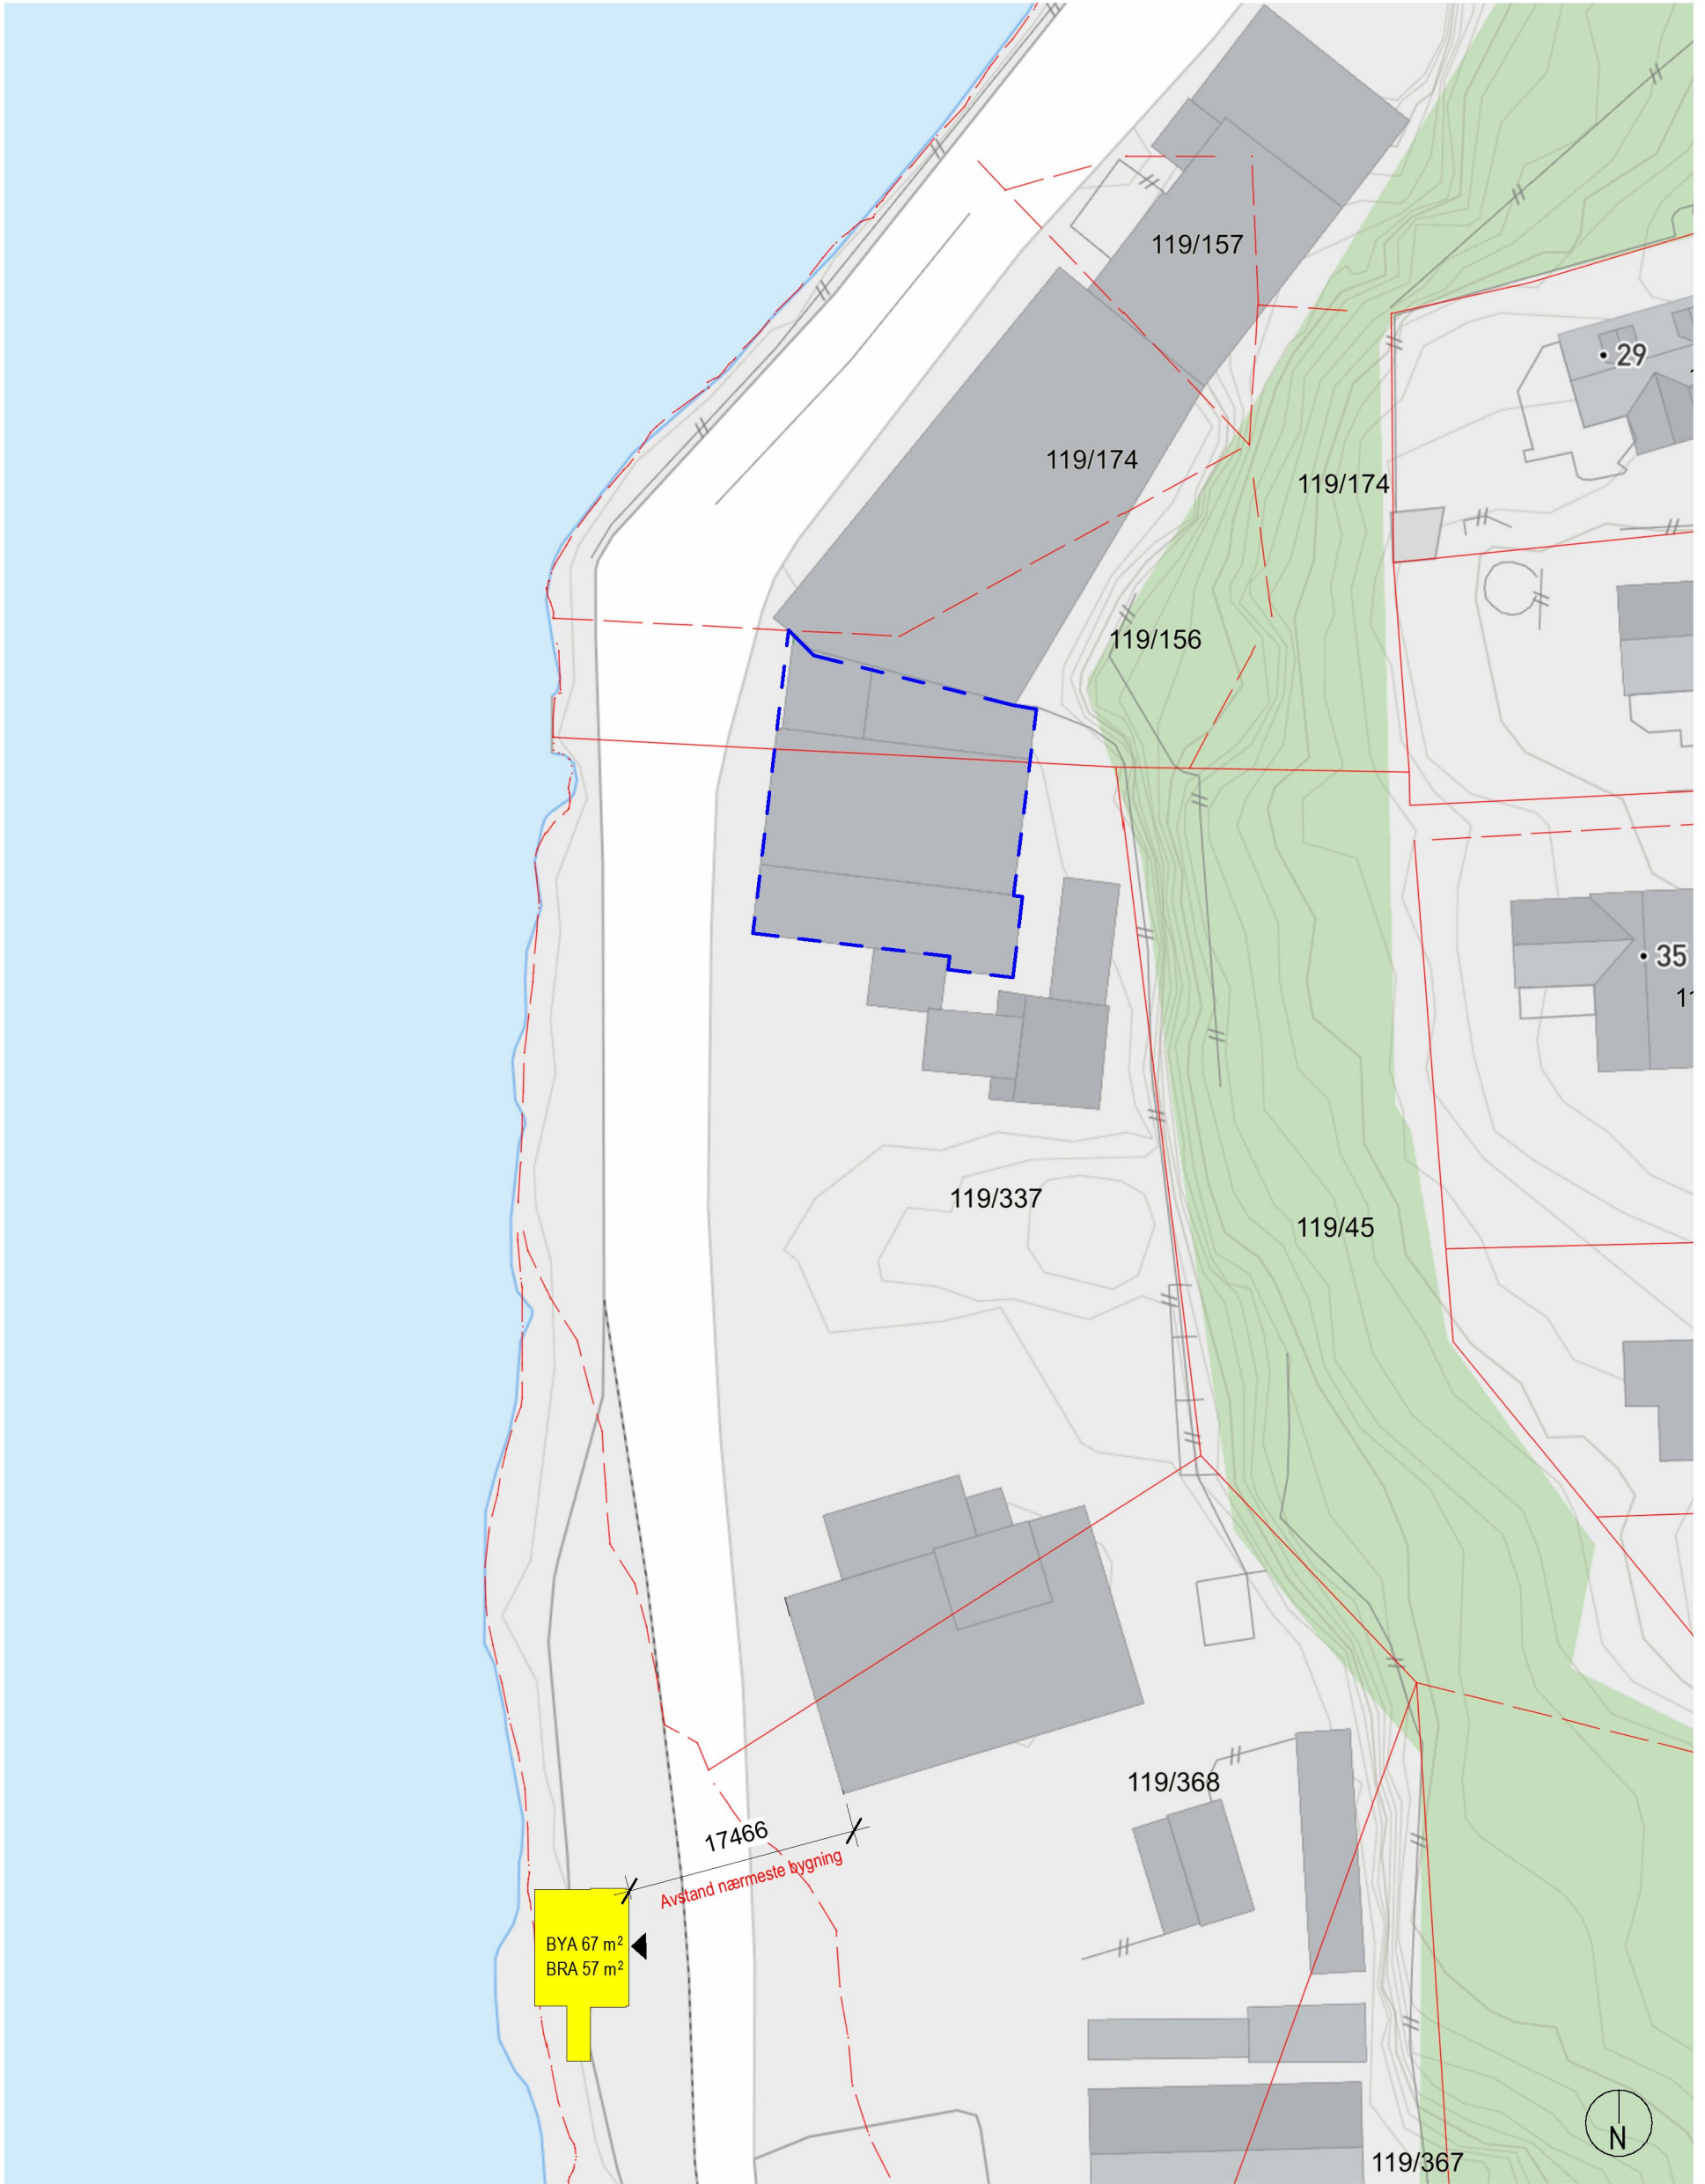

Kart hentet fra kommunekart.com

| | | | | | | | | | | |
|---|----------|---------------|-------|--------|---|------------|-------------------|--|-----------------|---------------|
| B | 14.06.22 | Nabovarsel v2 | MV | Dato: | 13.06.22 | Tegnet av: | Kontrollert av: | Målestokk: | Erstatning for: | Erstattet av: |
| | A | 13.06.22 | | | Nabovarsel | MV | Kontrollert dato: | MV | | |
| Rev | Dato | Tekst | Tegn. | Kontr. | | A3 | | | | |
|  | | | | | PETTER J. RASMUSSEN AS RÅDGIVENDE INGENIØRER OG ARKITEKTER | | | Diktervegen 8, 5538 Haugesund. Tlf 48311311, NO971 000 724 MVA | | |
| Prosjekt: Tiltak - delvis riving, innvendig sanering og nybygg | | | | | Oppdragsgiver: IFF DuPont Nutrition Norge AS avd Vormedal | | | Tegningsnr: 22051 -D1 -B | | |
| Tegningsnavn: Situasjonsskart | | | | | Henvising: Index: Beregning: | | | Filnavn: 22051 | | |