


Vedlegg D2 Situasjonsplan RP

1 : 500

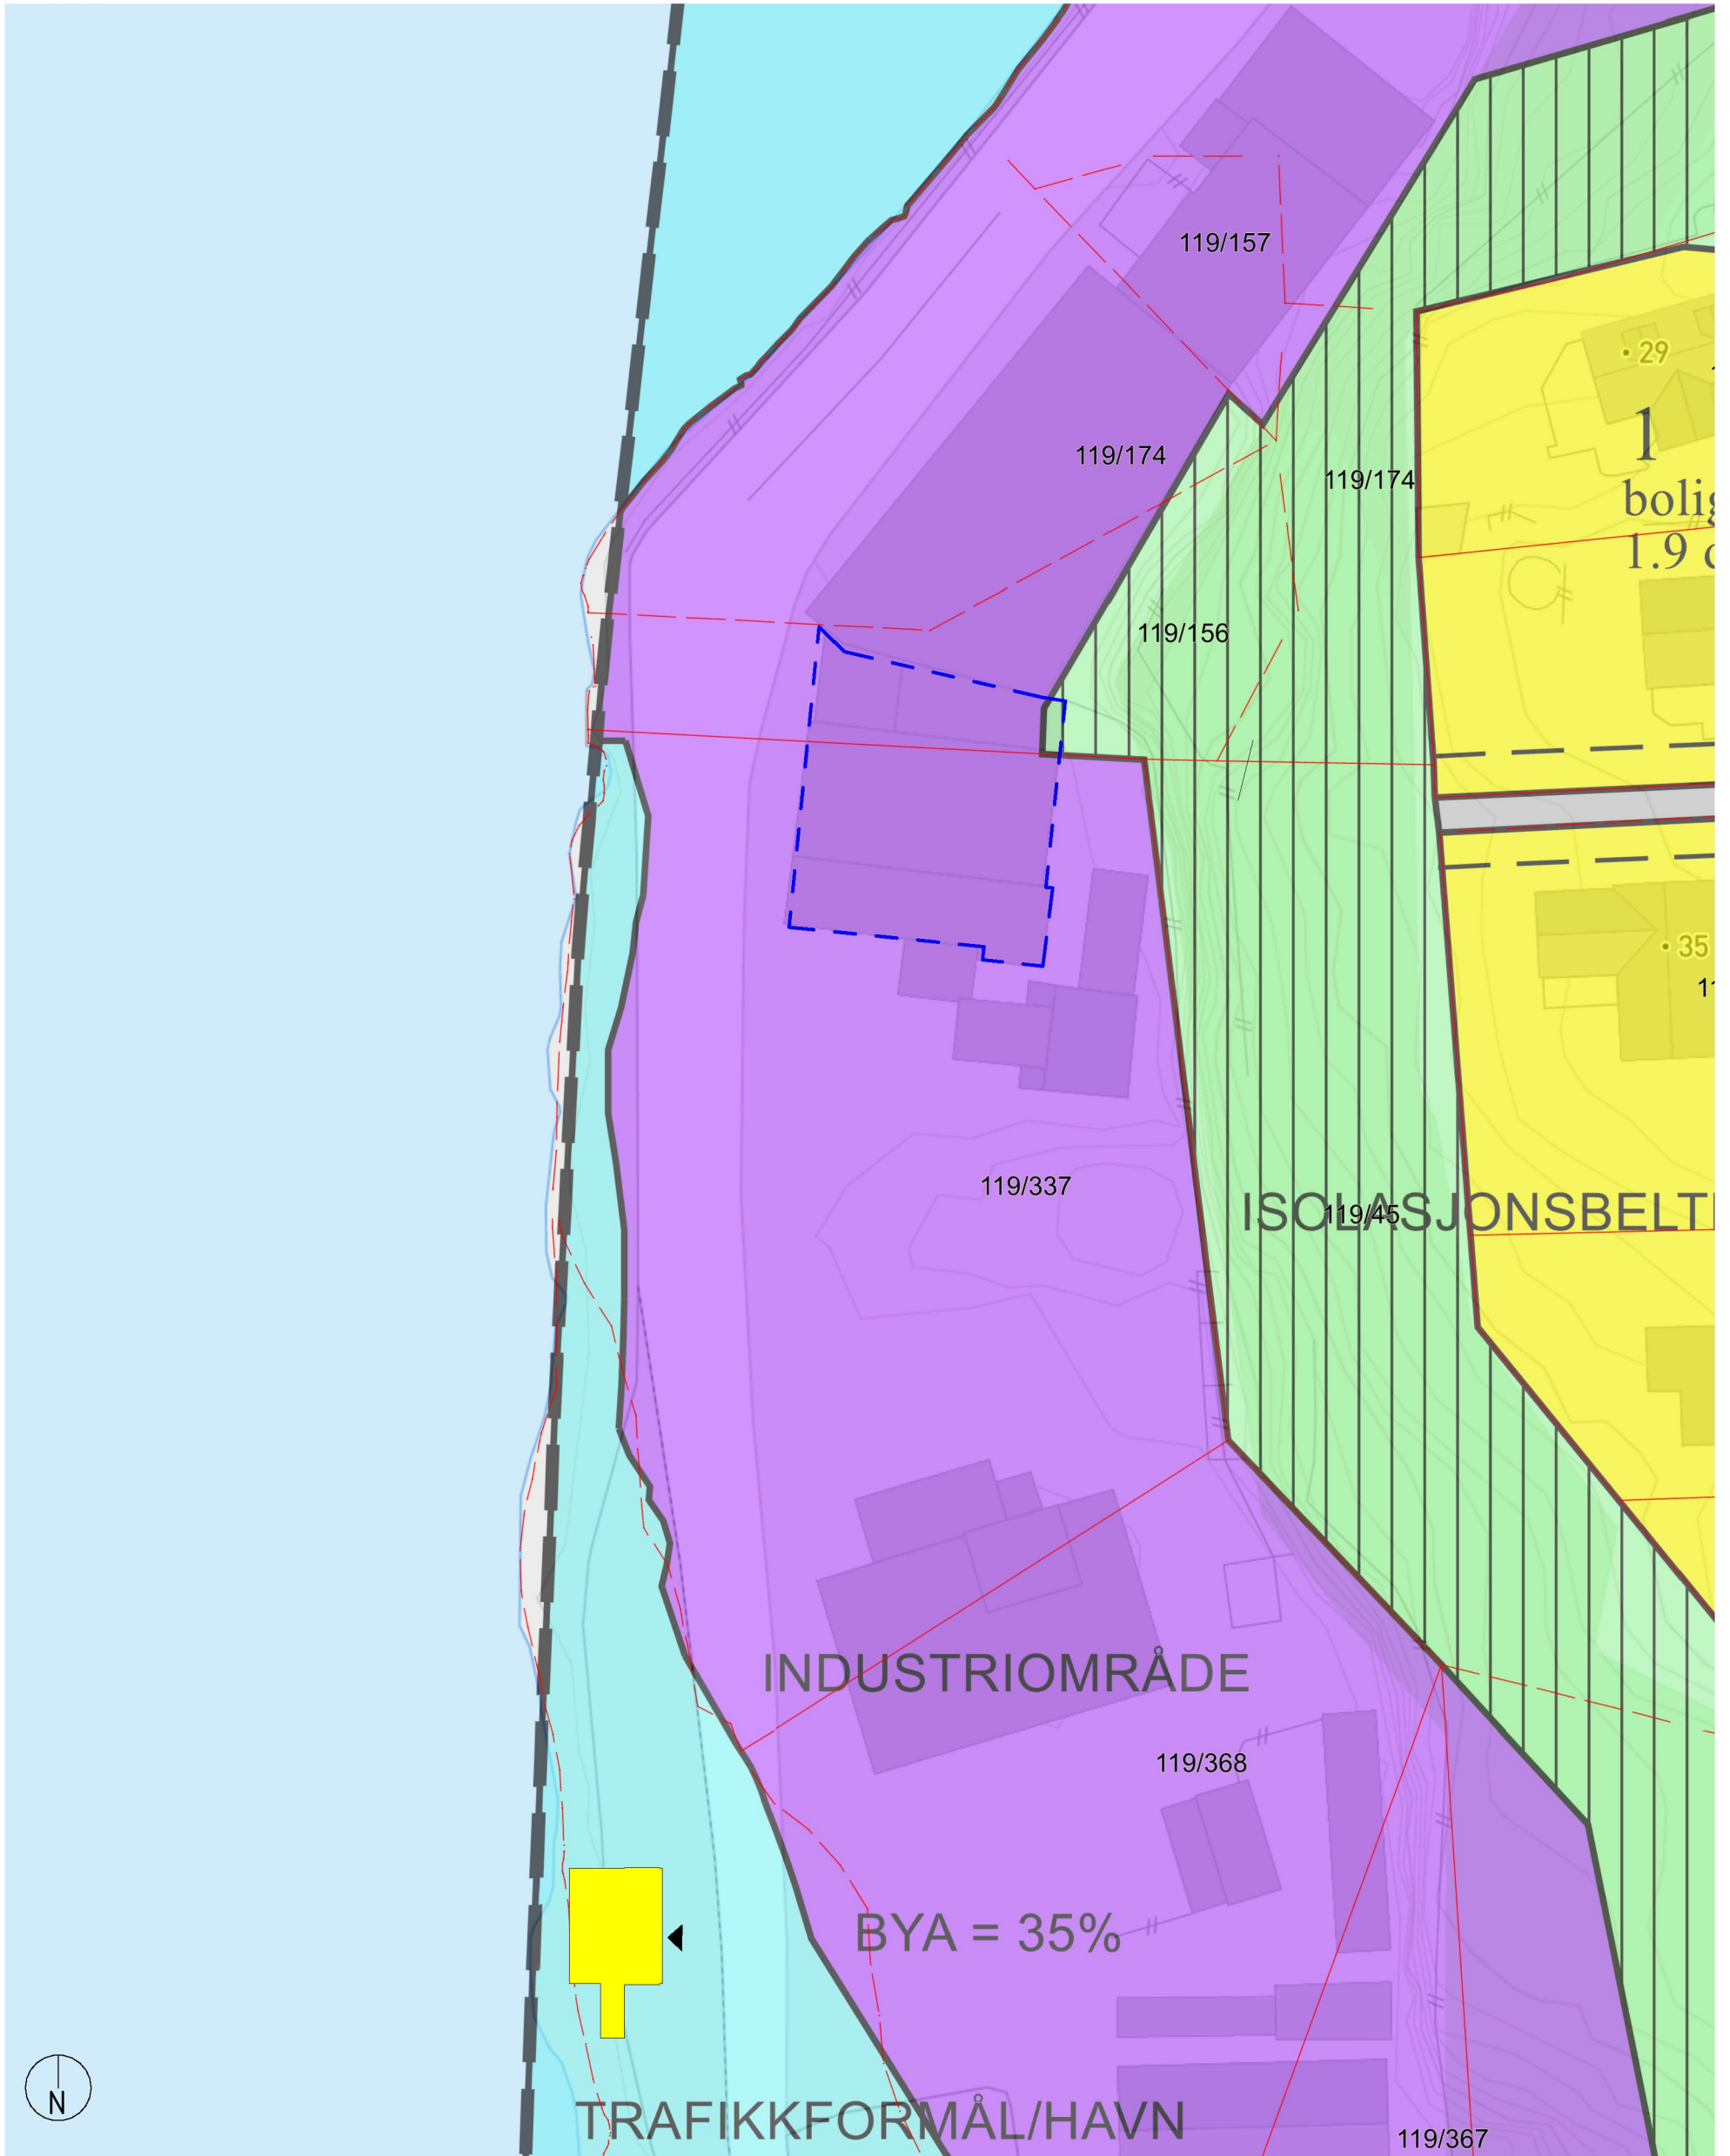

Kart hentet fra kommunekart.com

B	14.06.22	Nabovarsel v2		MV		Dato:	13.06.22	Tegnet av:	MV	Kontrollert av:		Målestokk:	
	A	13.06.22	Nabovarsel		MV	Kontrollert dato:		Kontrollert:		Format:	A3	1:500	
Rev	Dato	Tekst		Tegn.	Kontr.	Prosjekt:	Tiltak - delvis riving, innvendig sanering og nybygg			Erstatning for:	Erstattet av:		
						Oppdragsgiver:	IFF DuPont Nutrition Norge AS avd Vormedal			Tegningsnr:	22051 -D2 -B		
						Tegningsnavn:	Situasjonskart RP			Filnavn:	22051		
						Henvisning:	Index:	Beregning:					



PETTER J. RASMUSSEN AS
RÅDGIVENDE INGENIØRER
OG ARKITEKTER

Diktervegen 8, 5538 Haugesund.
Tlf 48311311,
NO971 000 724 MVA