


Fasade Vest  
1 : 100

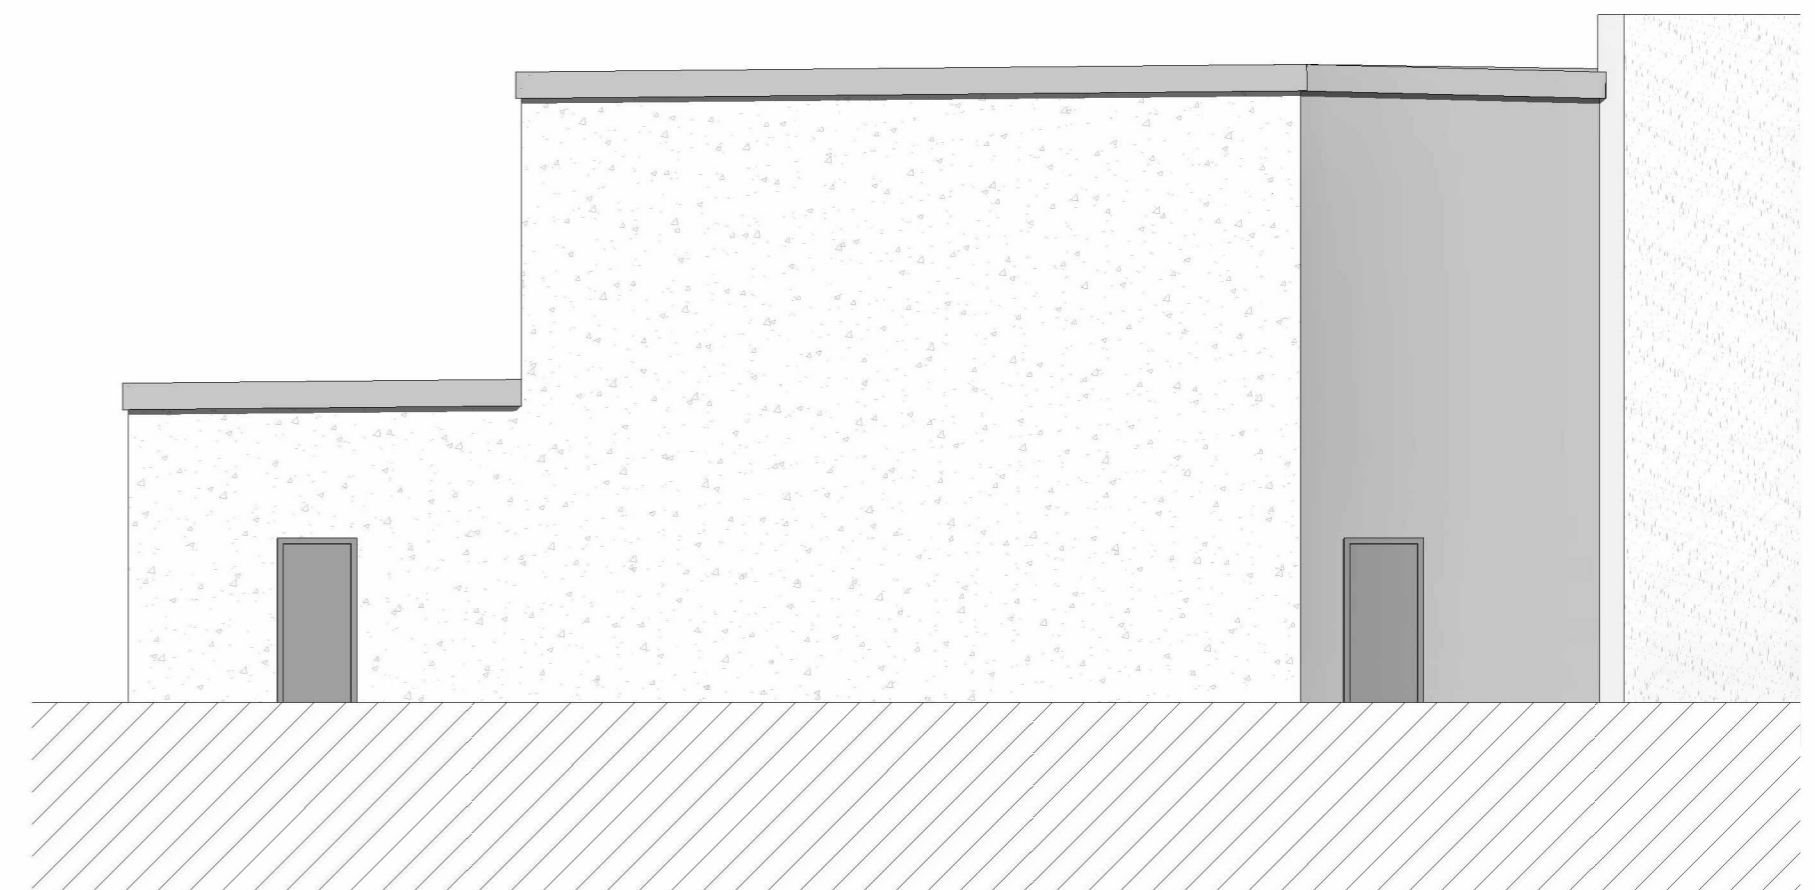

Fasade Øst  
1 : 100

NB: brannprosjektering kan medføre endringer

Vedlegg E1

Rev	Dato	Tekst	Tegn.	Kontr.
B	14.06.22	Nabovarsel v2	MV	
A	13.06.22	Nabovarsel	MV	

- DOKUMENTASJONSTEGNING
- ARBEIDSTEGNING
- ANBUDSTEGNING
- ANMELDELSESTEGNING
- FORELØPIG TEGNING



**PETTER J. RASMUSSEN AS**  
RÅDGIVENDE INGENIØRER  
OG ARKITEKTER

Diktervegen 8, 5538 Haugesund. Tlf 48 311 311, org.nr. NO971 000 724 MVA

Dato: 13.06.22	Tegnet av: MV	Kontrollert av:	Målestokk: 1:100
Kontrollert dato:	Format: A2		
Tiltak - delvis rivning, innvendig sanering og nybygg IFF DuPont Nutrition Norge AS avd Vormedal Fasader varmepumpehus			Erstatning for: Erstattet av:
Henvisning:			Tegningsnr: 22051-E1-B
Beregning:			Filnavn: