


Tomt etter tiltak

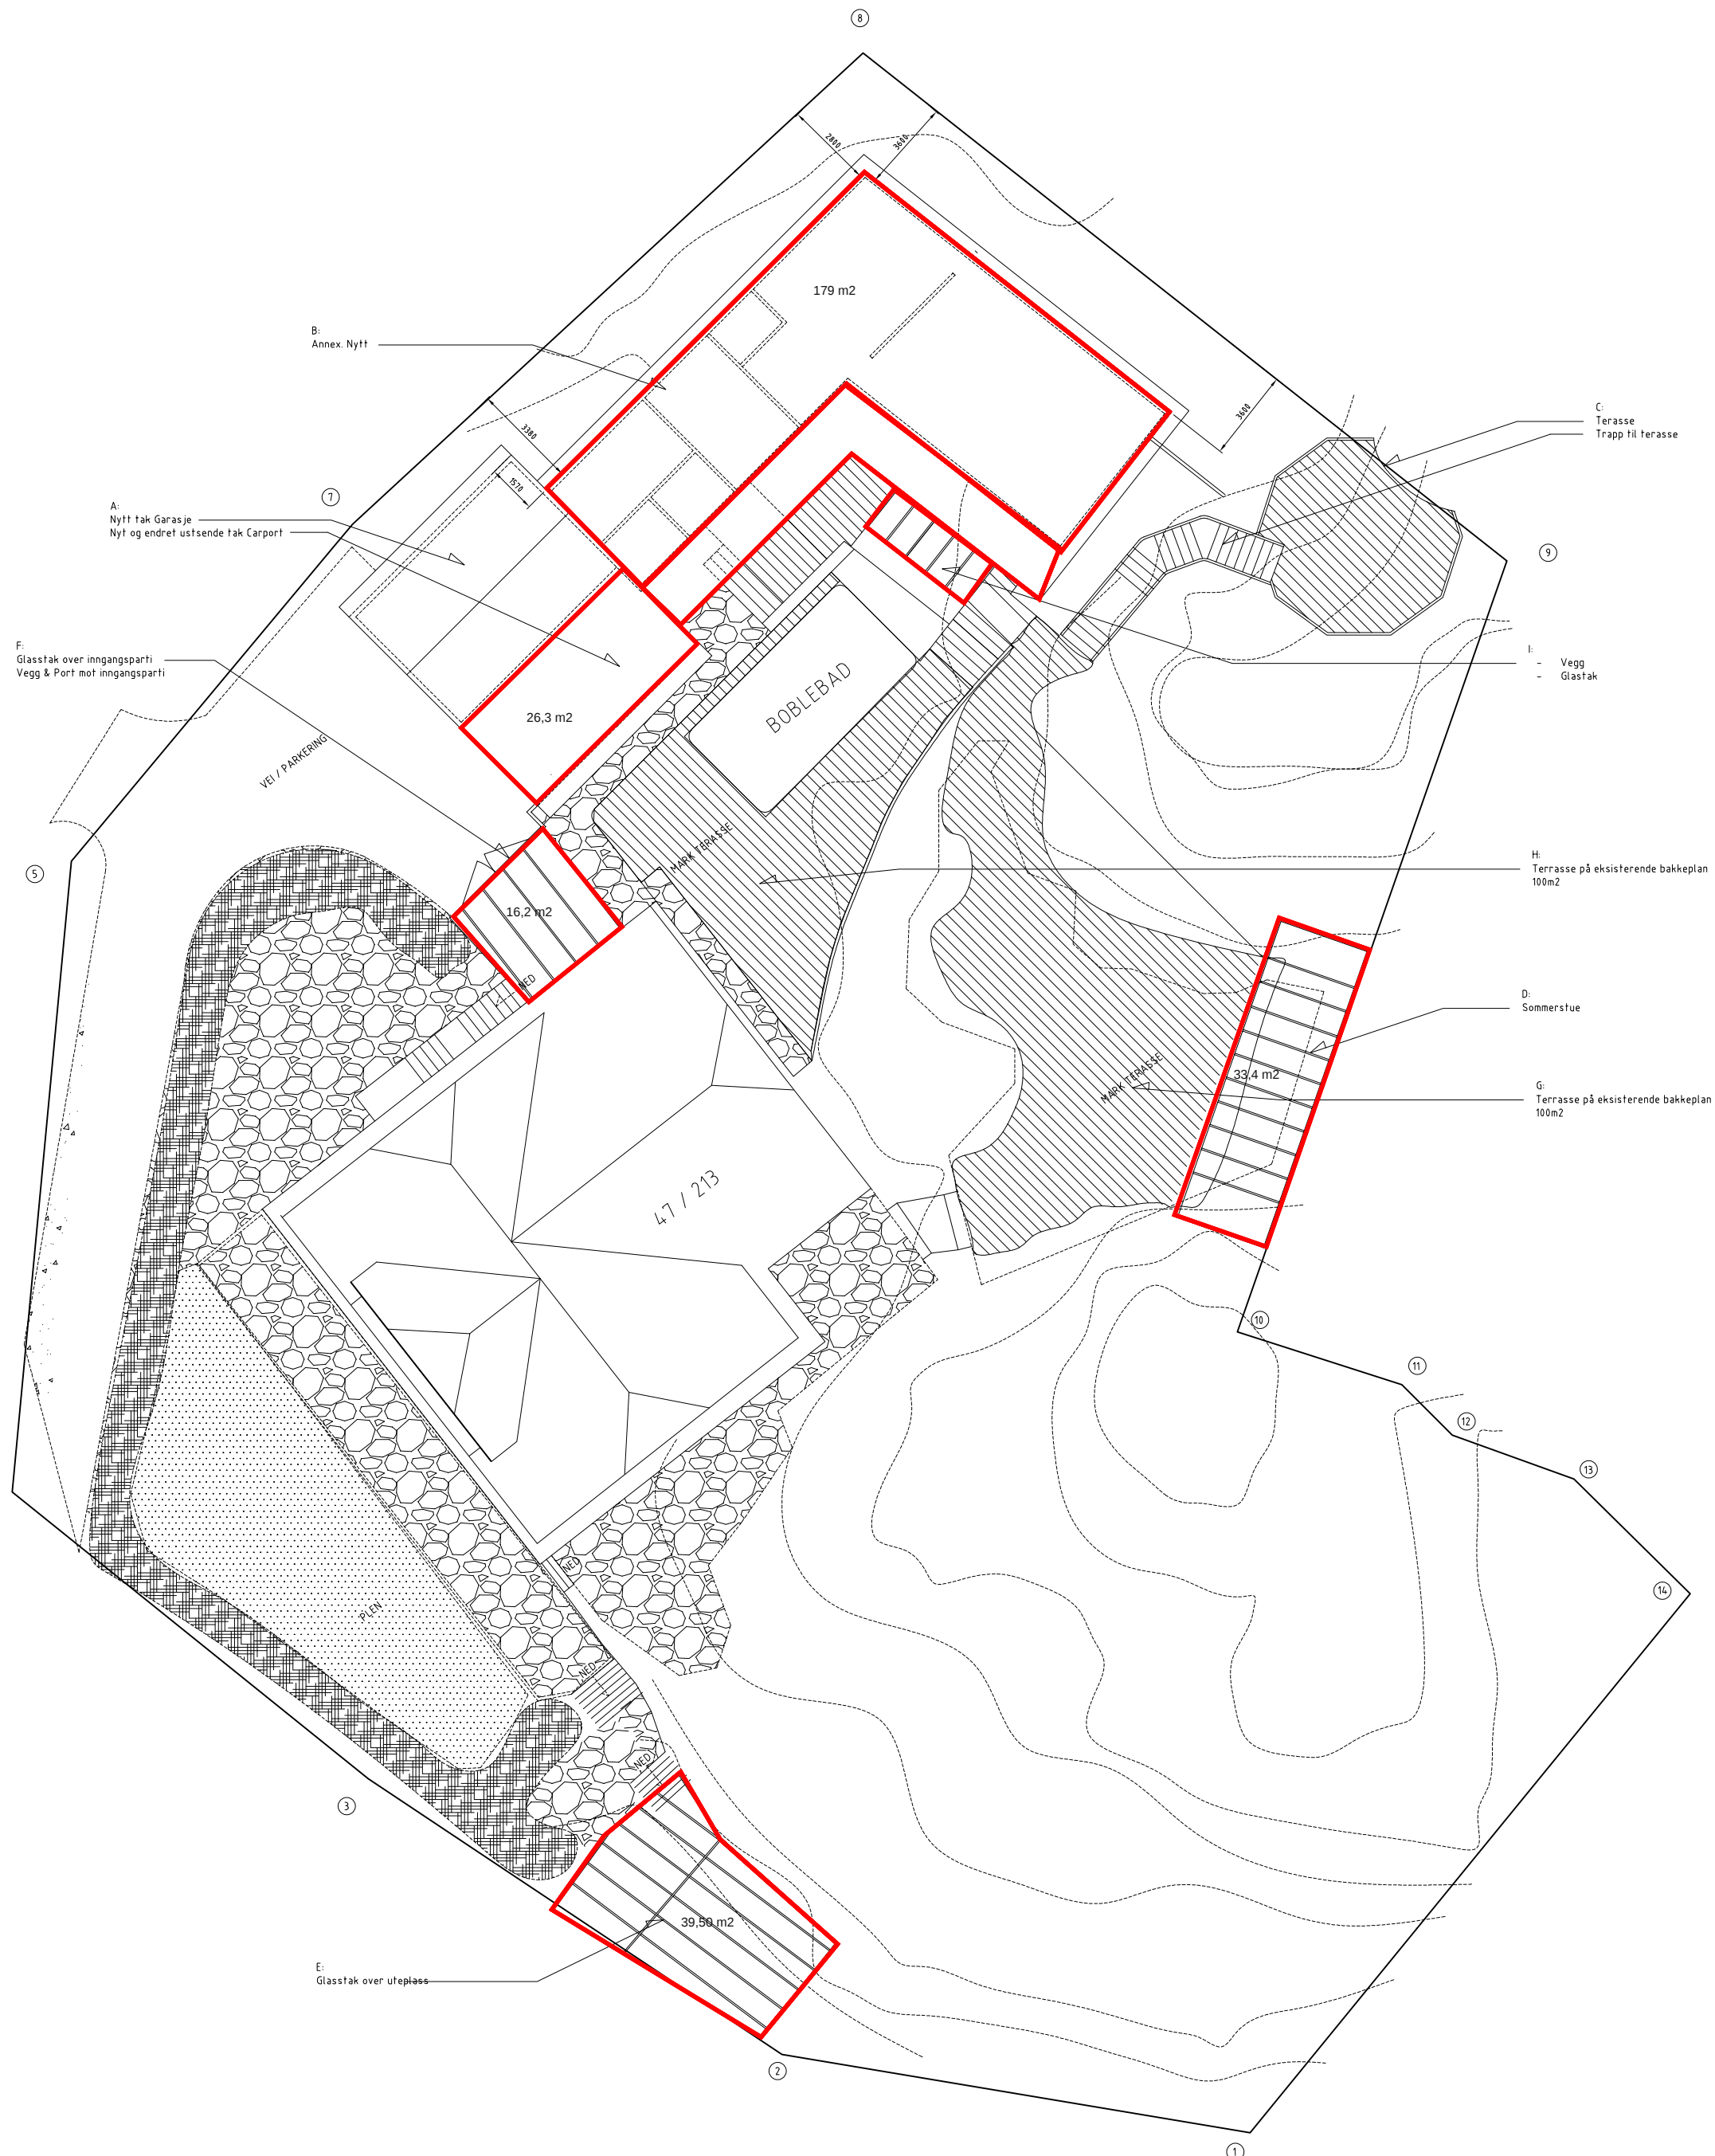

B: Annex. Nytt

A: Nytt tak Garasje
Nytt og endret utsende tak Carport

F: Glasstak over inngangsparti
Vegg & Port mot inngangsparti

C: Terrasse
Trapp til terrasse

I: Vegg
Glasstak

H: Terrasse på eksisterende bakkeplan
100m2

D: Sommerstue

G: Terrasse på eksisterende bakkeplan
100m2

E: Glasstak over uteplass

Diverse tilbygg		G.No.: 47 B.No.: 213	
		SKALA 1:50	DATO 2020-12-25 TEKN SJ
Bygherre Reidar Johannessen Tlf. +47 98298433 sj@haugnett.no		Adresse: Fladabergvegen 5 4280 Skudeneshavn	
Tegn. Sigurd Johannessen Tlf. +47 95920239 sj@haugnett.no		PROSJEKT NO. 2021-001	REV. 3
		TEGNINGS NO. 2021-001-002	ARK 1/1