


OVERSIKTSKART

MED KOMMUNEPLAN

KARMØY KOMMUNE
SEKTOR AREAL OG BYGGESAK




Gnr/Bnr: 148/5
Adresse:
Dato: 07.07.2022
Målestokk: 1:1000

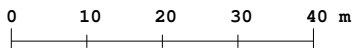

Kartet kan inneholde feil, noen grenser er usikre.

Fargelagt kart må innsendes ved søknad eller melding.

Datum: Euref 89/UTM 32

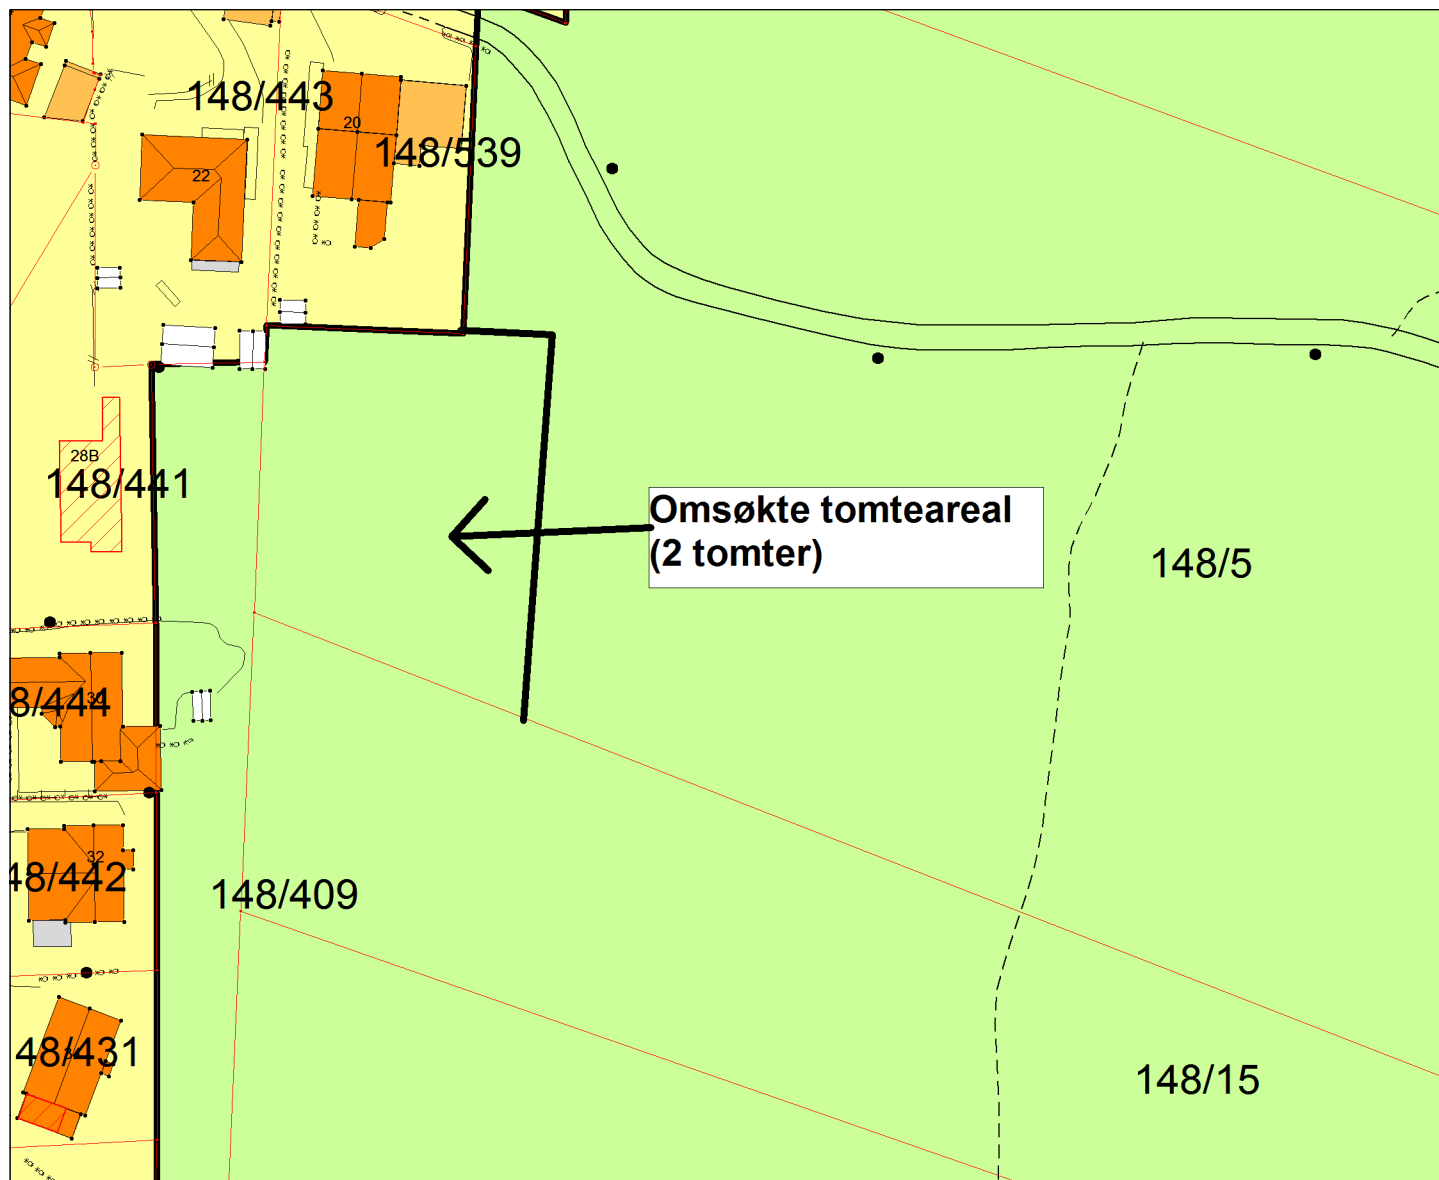

Tegnforklaring:

Vegkant	—
Høydekurve	—
Eiendomsgrense målt	—●
Eiendomsgrense usikker	- - -
Bygg -takflate	■ ■
Bygg -planlagt/ ikke innmålt	■ ■
Høyspent, stolper	—●
Kommunale VA-ledninger, kum	—●

Planformål:

LNF-område
Landbruk, natur- og friluftsområder

Boligområde
Tjenesteyting
Industri/forretning
Fritidsbebyggelse
Sentrumsområde
Friområde
Blandet formål

	Trafikkareal	■
Eksisterende	Planlagt	
■	■	
■	■	
■	■	
■	■	
■	■	
■	■	
■	■	
■	■	

I henhold til Kommuneplanen kan det i planlagt formålsområde være krav om plan.