



Karmøy kommune

Reguleringsplankart


D-3

Eiendom: 119/107

Utskriftsdato: 22.06.2022

Adresse: Arquebusvegen 33A

Målestokk: 1:500

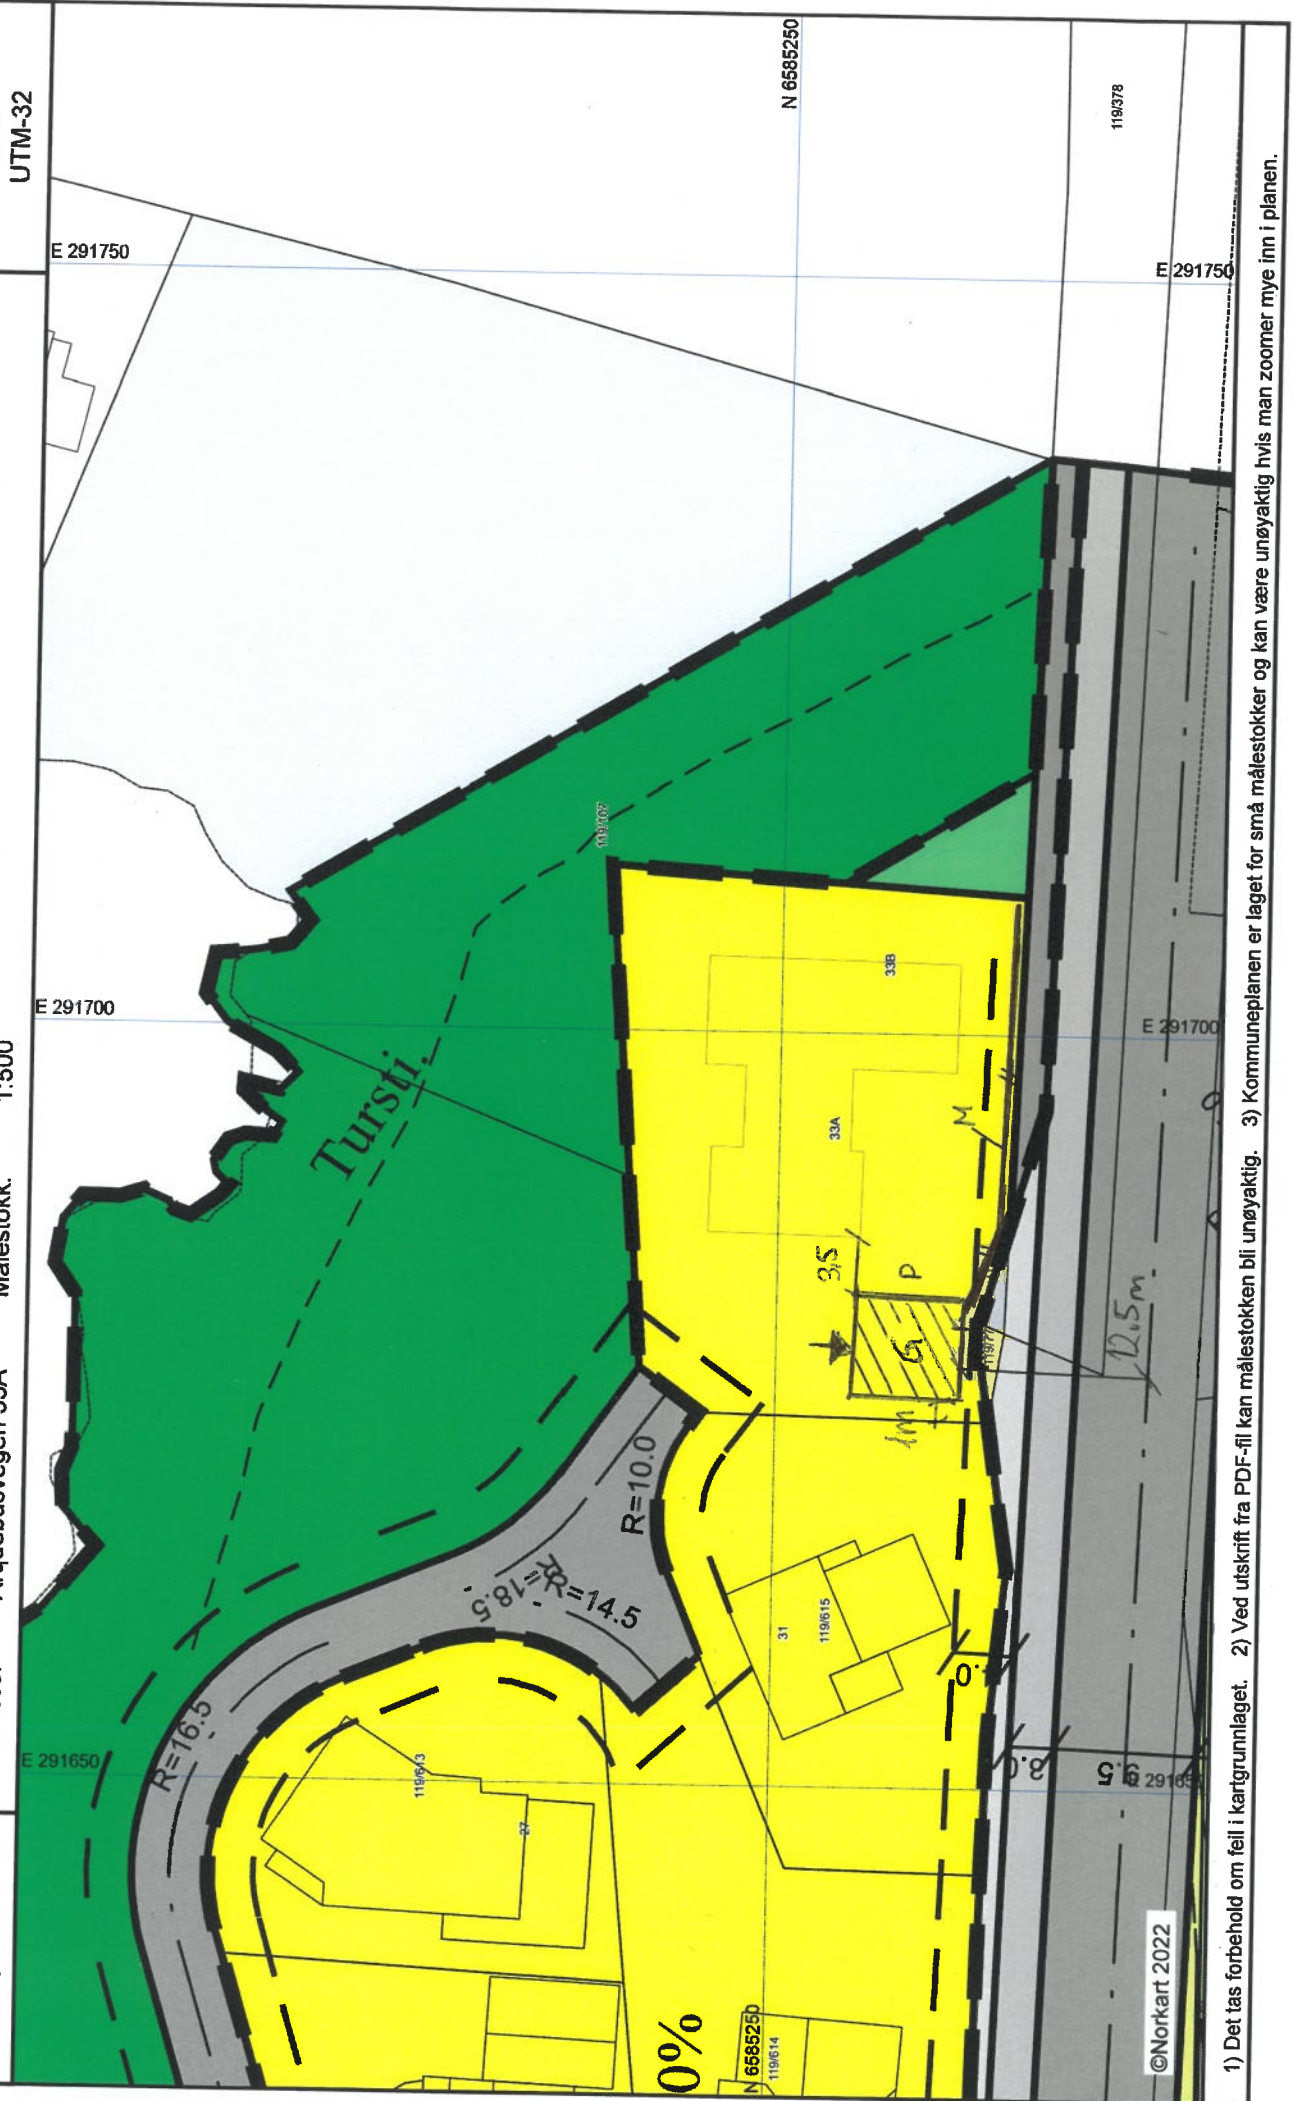

©Norkart 2022

1) Det tas forbehold om feil i kartgrunnlaget. 2) Ved utskrift fra PDF-fil kan målestokken bli unøyaktig. 3) Kommuneplanen er laget for små målestokker og kan være unøyaktig hvis man zoomer mye inn i planen.