

SITUASJONSKART

MED KOMMUNEPLAN

Gnr/Bnr: 12/140 og 338

Adresse:

Dato: 05.07.2022

Målestokk: 1:800



KARMØY KOMMUNE


SEKTOR AREAL OG BYGGESAK



Kartet kan inneholde feil, noen grenser er usikre.

Fargelagt kart må innsendes ved søknad eller melding.

Datum: Euref 89/UTM 32

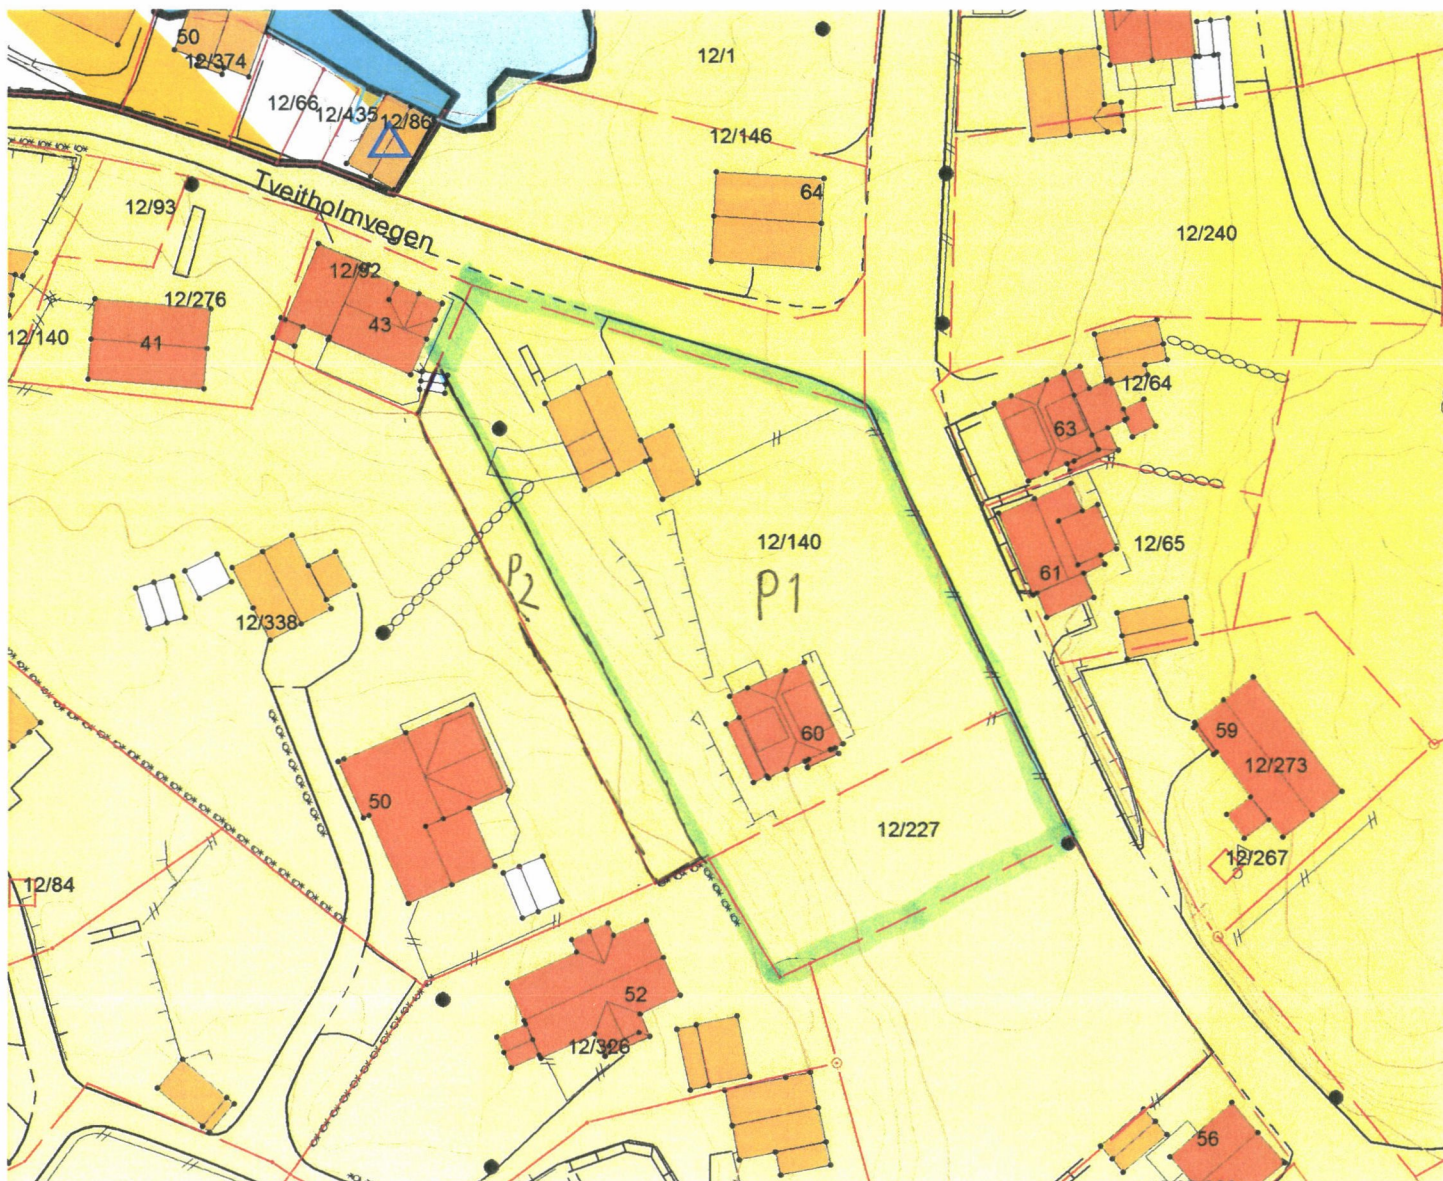

Tegnforklaring:

Vegkant	—
Høydekurve	—
Eiendomsgrænse målt	—
Eiendomsgrænse usikker	- - -
Bygg -takflate	
Bygg -planlagt/ ikke innmål	
Høyspent, stolper	—●—
Kommunale VA-ledninger, kum	—●—

Planformål:

LNF-område Landbruk, natur- og friluftsområder	
Boligområde	
Tjenesteyting	
Industri/forretning	
Fritidsbebyggelse	
Sentrumsområde	
Friområde	
Blandet formål	

Nåværende		Trafikkareal	
Framtidig			

I henhold til Kommuneplanen kan det i planlagt formålsområde være krav om plan.