


Fasade vest

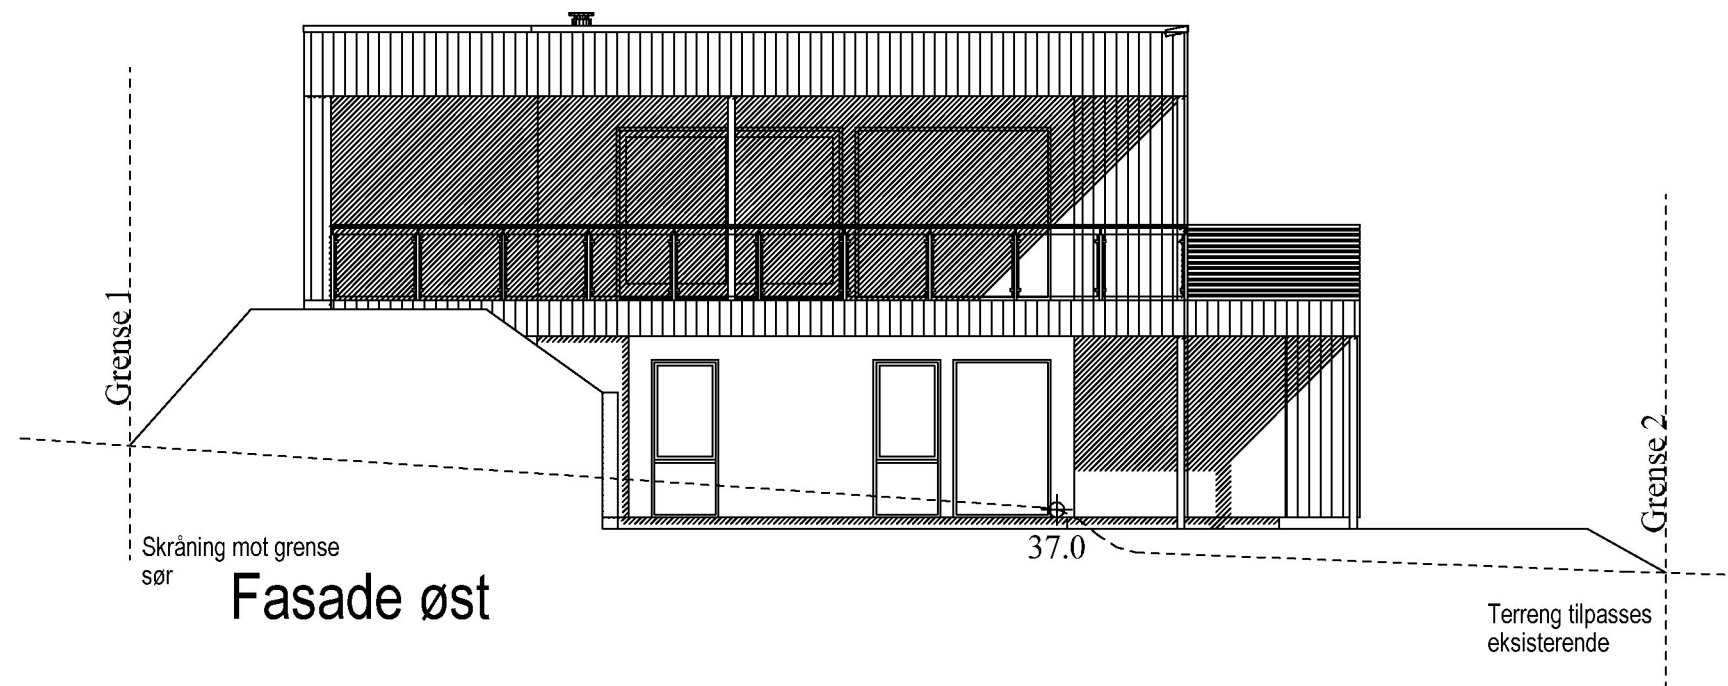

Fasade øst

Innredning og bilder er ment som illustrasjoner. Kun kalkulerte element er inkludert i tilbud

Enebolig

 <p>RASMUSSEN BYGG hjr.no</p>	Tiltakshaver: <u>Ingrid Christine Gjerstad</u>	Dato: <u>13.01.2022</u>
	Byggeplass: <u>Eide</u>	Tegn: <u>RT</u>
	Kommune: <u>Karmøy</u>	Prosjekt nr.: _____
	Gnr: <u>68</u> Bnr: <u>450</u> Mål: <u>1 : 100</u>	Tegn.nr: <u>504</u>
	Fasader øst og vest	Ingrid Kristine Gjersdal

© Tegningen er beskyttet i.h.t. lov om opphavsrett.

DATA DESIGN SYSTEM
A BIM-BASED DESIGN COMPANY