



Reguleringsplankart



Karmøy kommune


Eiendom: 57/681

Utskriftsdato: 13.06.2022

Adresse: Sjøholmen 10

Målestokk: 1:500

UTM-32

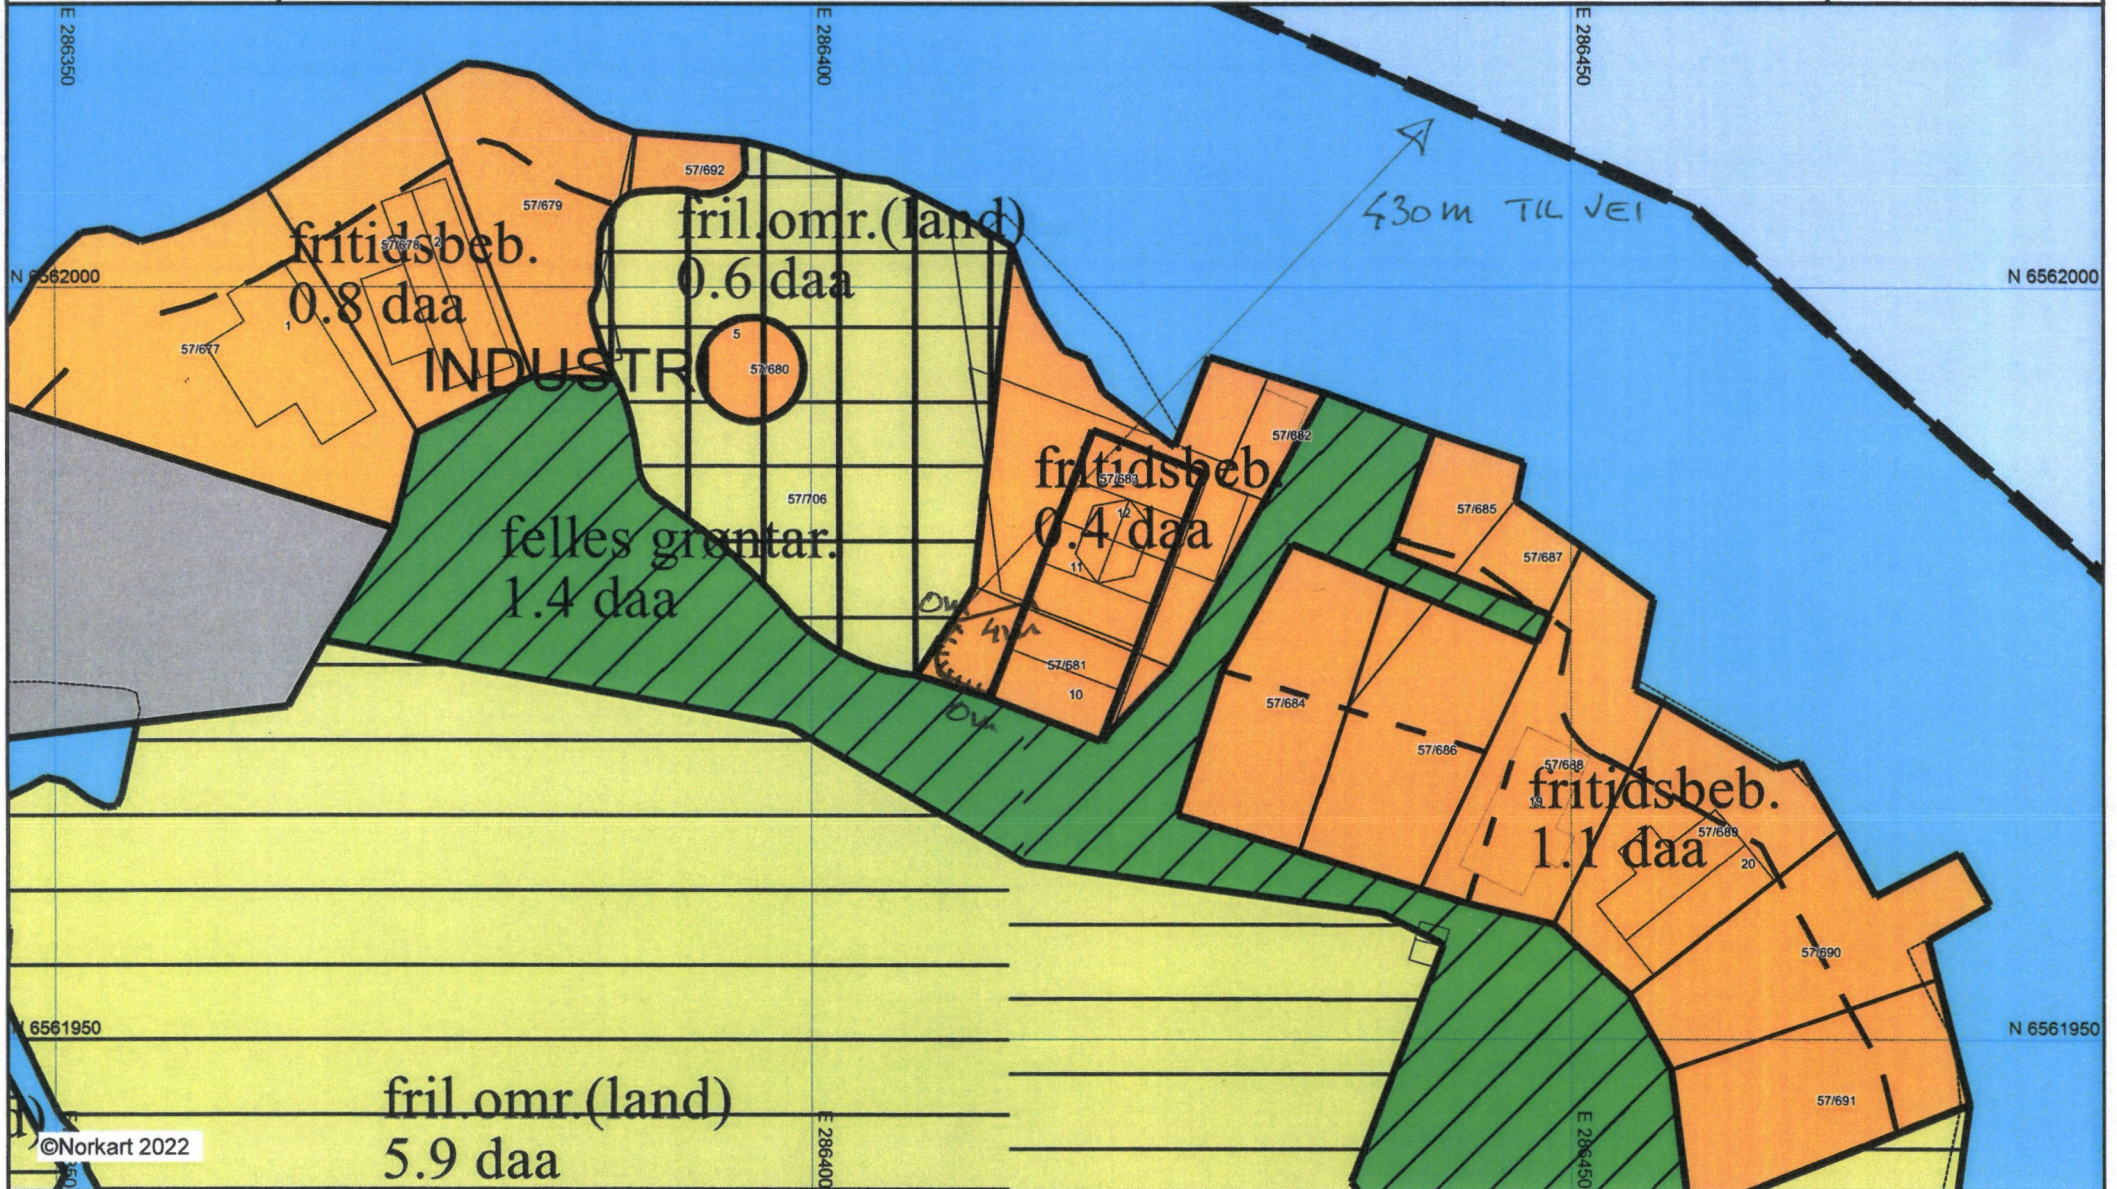

©Norkart 2022

1) Det tas forbehold om feil i kartgrunnlaget. 2) Ved utskrift fra PDF-fil kan målestokken bli unøyaktig. 3) Kommuneplanen er laget for små målestokker og kan være unøyaktig hvis man zoomer mye inn i planen.