


Fasade nord
1 : 200

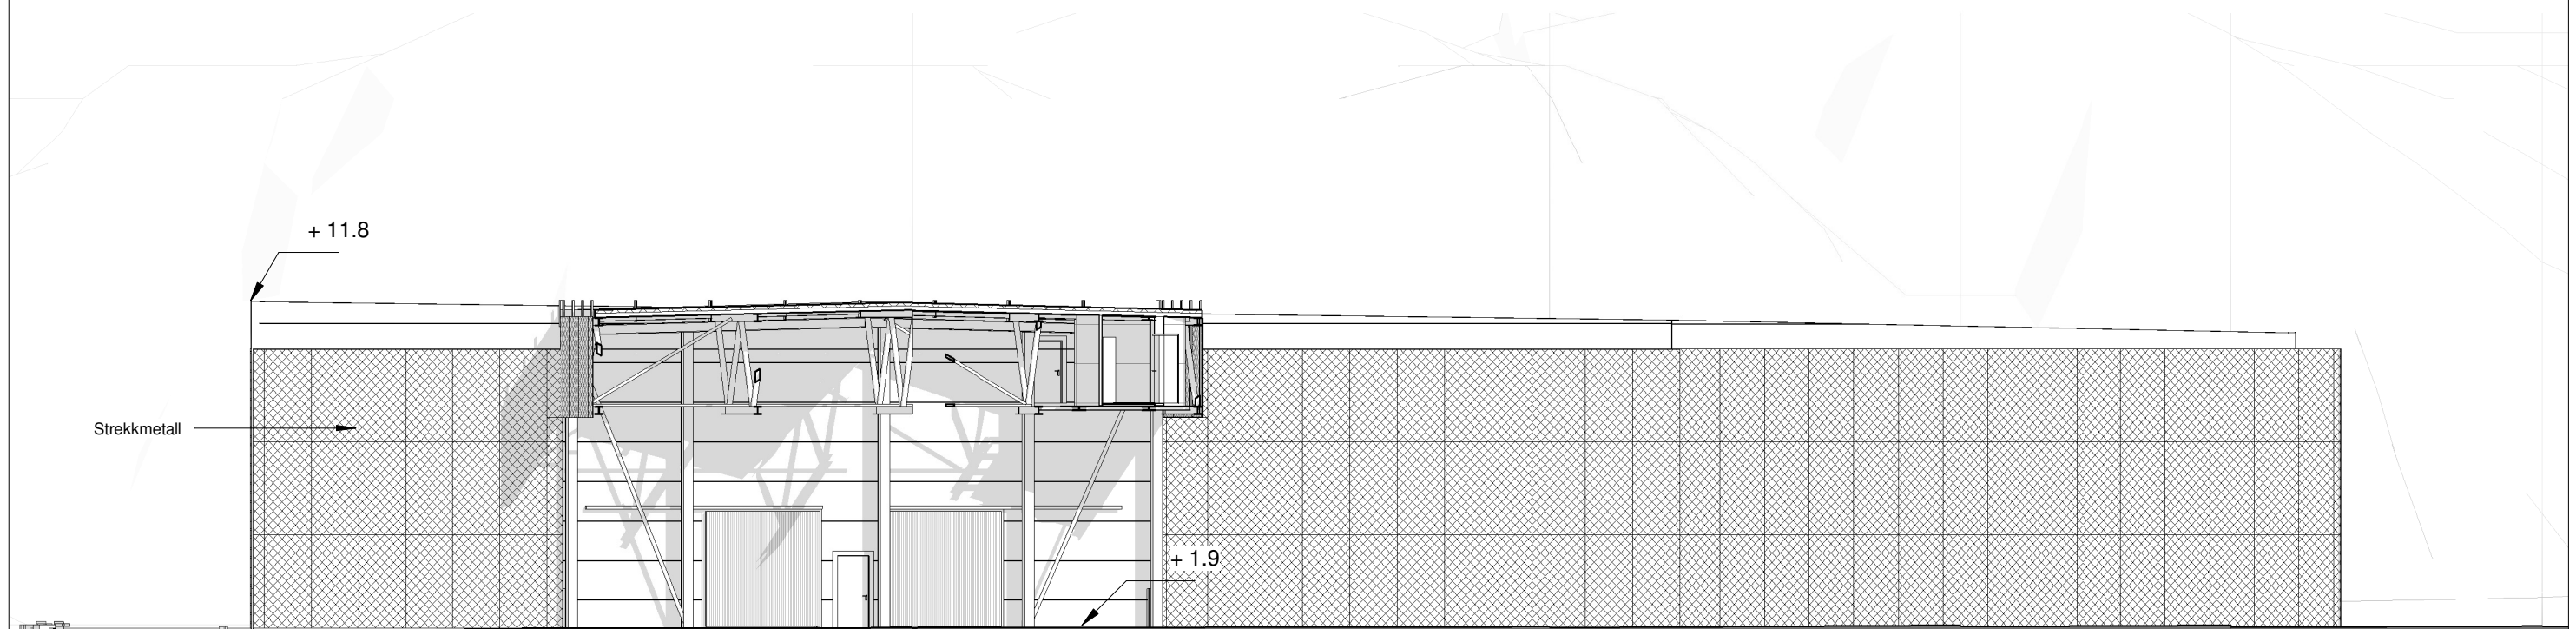

Fasade øst
1 : 200

B	03.08.22	Strekkmessing lagt til fasade vest og sør	MR	
A	28.10.2021	Arbeidstegning	KE	EB
Rev	Dato	Tekst	Tegn.	Kontr.
> DOKUMENTASJONSTEGNING > ARBEIDSTEGNING > RAMMETILLATELSE > FORPROSJEKT > SKISSEPROSJEKT				

Petter J. Rasmussen AS
Rådgivende ingeniører og arkitekter

Diktervegen 8, 5538 HAUGESUND
Tlf 48 311 311
Org.nr. NO 971 000 724 MVA
Nettside: <https://petter-rasmussen.no/>

Dato: 18.03.2020	Tegnet av: KE	Kontrollert av: MR	Målestokk: 1:200	Tiltakets adresse: Kaigata 102, 4280 SKUDENESHAVN
Kontrollert dato:	Kontrollert:	Format: A3		Tiltakets Gnr / Bnr: 57/4, 57/445, 57/651, 57/654
Prosjekt: Utvidelse Skude Fryseri			Vedleggsnr: E-3	Type tiltak: Lager
Oppdragsgiver: Skude Fryseri AS			Tegningsnr: 14024-201- B	
Tegningsnavn: Fasader nord og øst			Filnavn: 14024	
Henvisning:	Index:	Beregning:		