


Fasade sør
1 : 200

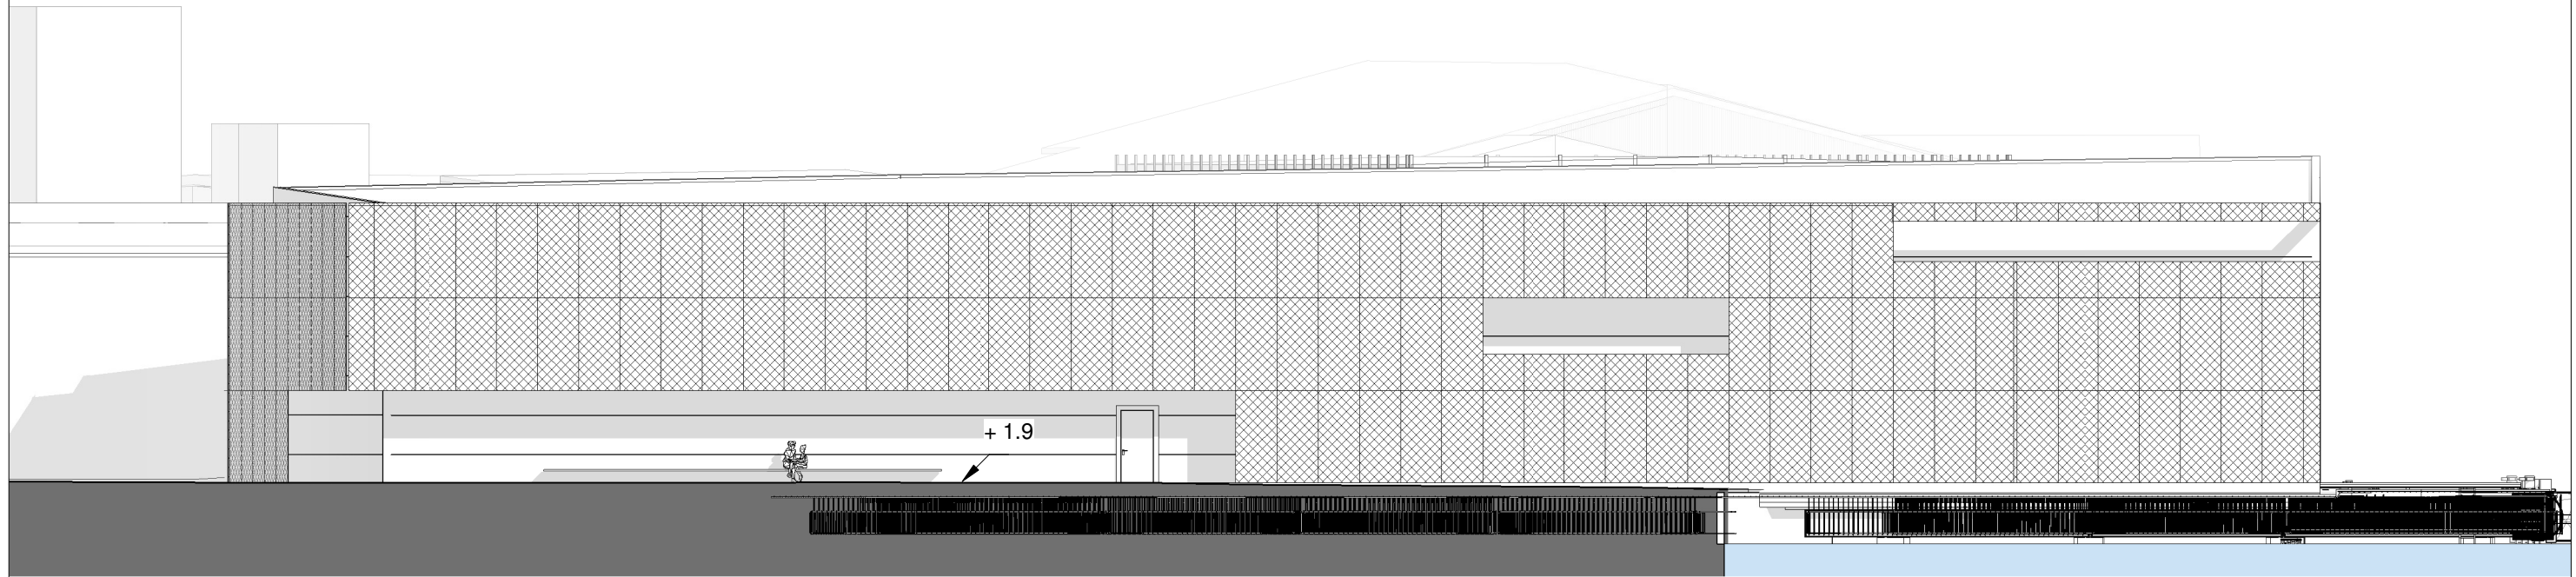

Fasade vest
1 : 200

Rev	Dato	Tekst	M KE	EB
B	03.08.22	Strekkm metall lagt til fasade vest og sør	MR	
A	28.10.2021	Arbeidstegning	KE	EB
<p> <input type="checkbox"/> DOKUMENTASJONSTEGNING <input checked="" type="checkbox"/> ARBEIDSTEGNING <input type="checkbox"/> RAMMETILLATELSE <input type="checkbox"/> FORPROSJEKT <input type="checkbox"/> SKISSEPROSJEKT </p>				

Petter J. Rasmussen AS

Rådgivende ingeniører og arkitekter

Diktervegen 8, 5538 HAUGESUND
Tlf 48 311 311
Org.nr. NO 971 000 724 MVA
Nettside: <https://petter-rasmussen.no/>

Dato:	18.03.2020	Tegnet av:	KE	Kontrollert av:		Målestokk:	1:200	Tiltakets adresse:	Kaigata 102, 4280 SKUDENESHAVN
Kontrollert dato:		Kontrollert:		Format:	A3			Tiltakets Gnr / Bnr:	57/4, 57/445, 57/651, 57/654
Prosjekt:	Utvidelse Skude Fryseri			Vedleggsnr:	E-4	Type tiltak:	Lager		
Oppdragsgiver:	Skude Fryseri AS			Tegningsnr:	14024-202- B				
Tegningsnavn:	Fasader sør og vest			Filnavn:	14024				
Henvisning:	Index:	Beregning:							