


PLAN GARASJE

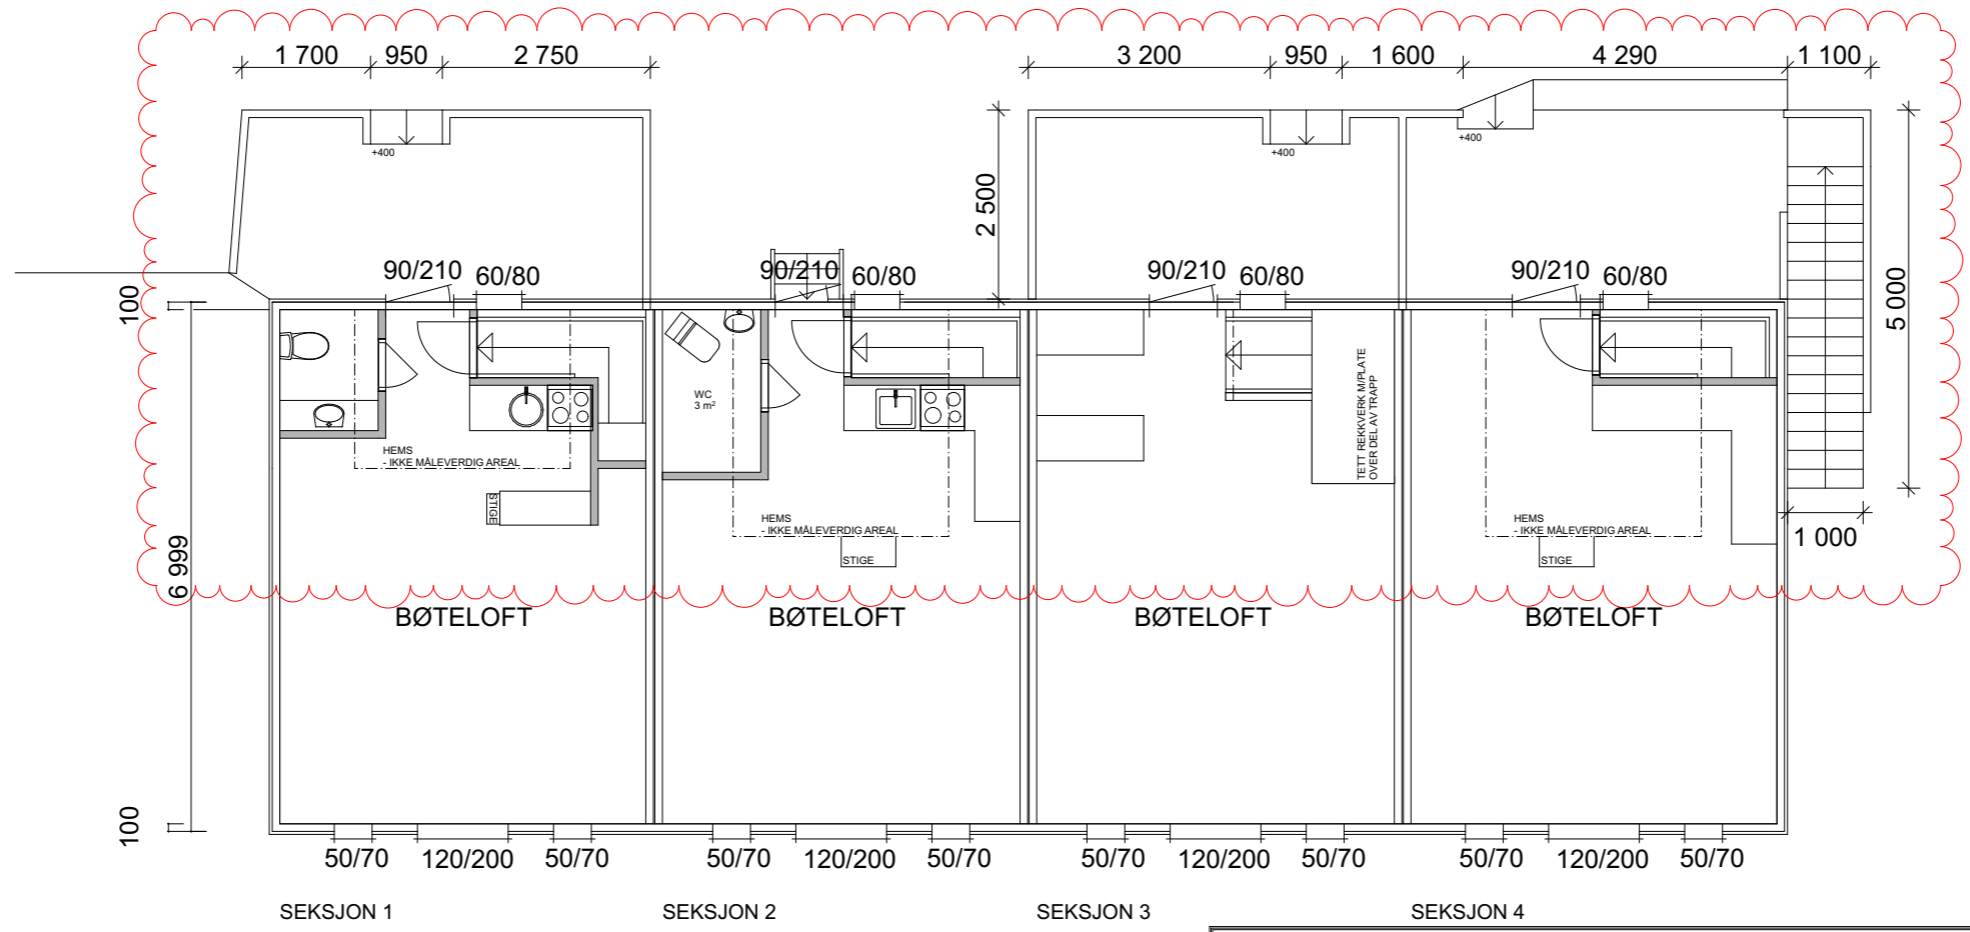

PLAN BØTELOFT

BYA AREALOVERSIKT	
Areaberegninger iht. NS 3940	<b>Areal m2</b>
Eksisterende	141,0
Etter endring	145,6

BRA AREALOVERSIKT	
Areaberegninger iht. NS 3940	<b>Areal m2</b>
Bøteloft	134,6
Garasje/sjøhus	120,7
	<b>255,36 m²</b>

**Kvala** Arkitekter

Tiltakshaver: **Egil Bårdsen**

Byggeplass: **Fiskebergvegen 111, 4276 Veavågen**

Kommune: **Karmøy**

Gnr.: **3** Bnr.: **2** Snr.: **1-4** Mål: **1:100, 1:1**

Dato: **11.04.22**

Tegn: **GCS**

Prosjekt: **410322**

Tegn.nr: **501**