




FASADE MOT ØST

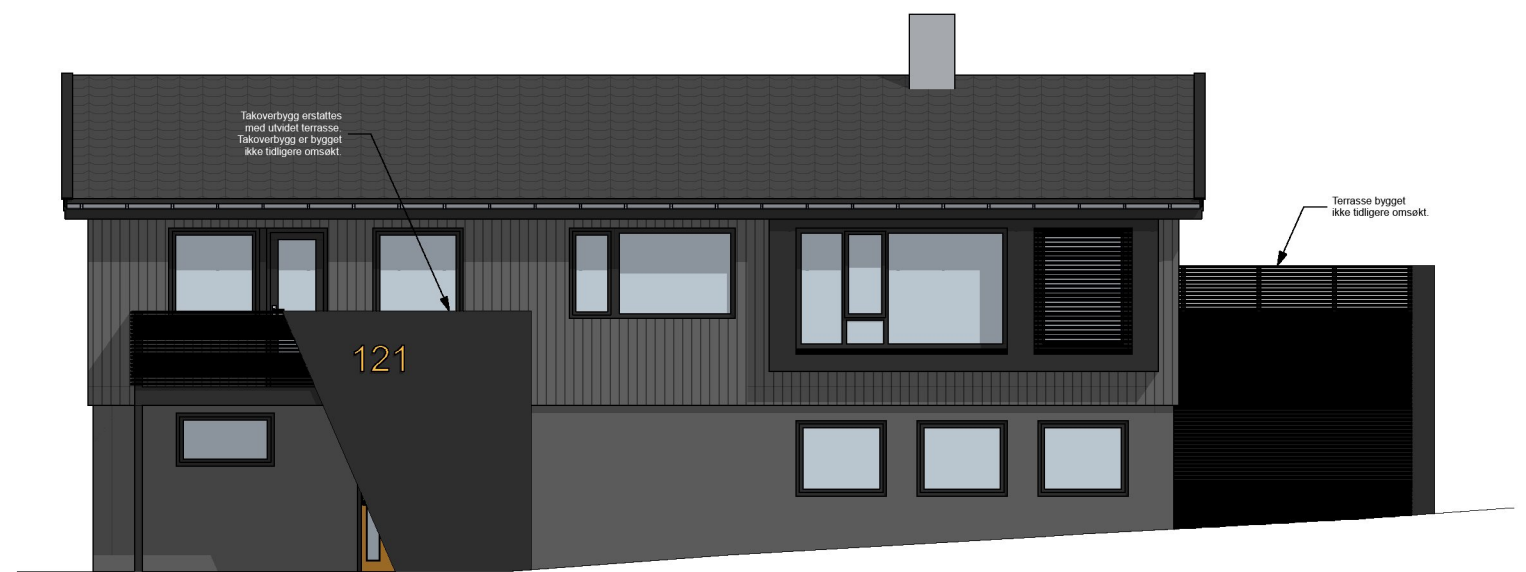


FASADE MOT NORD

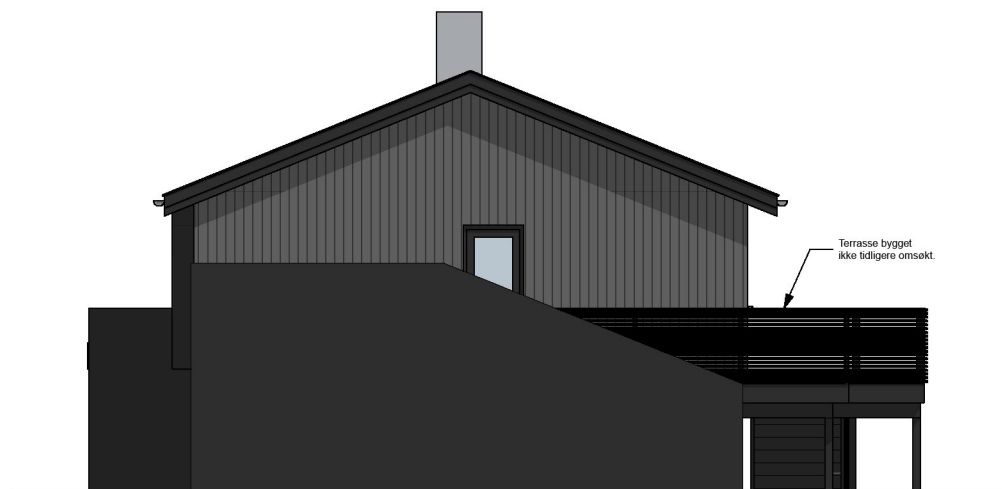

FASADE MOT VEST

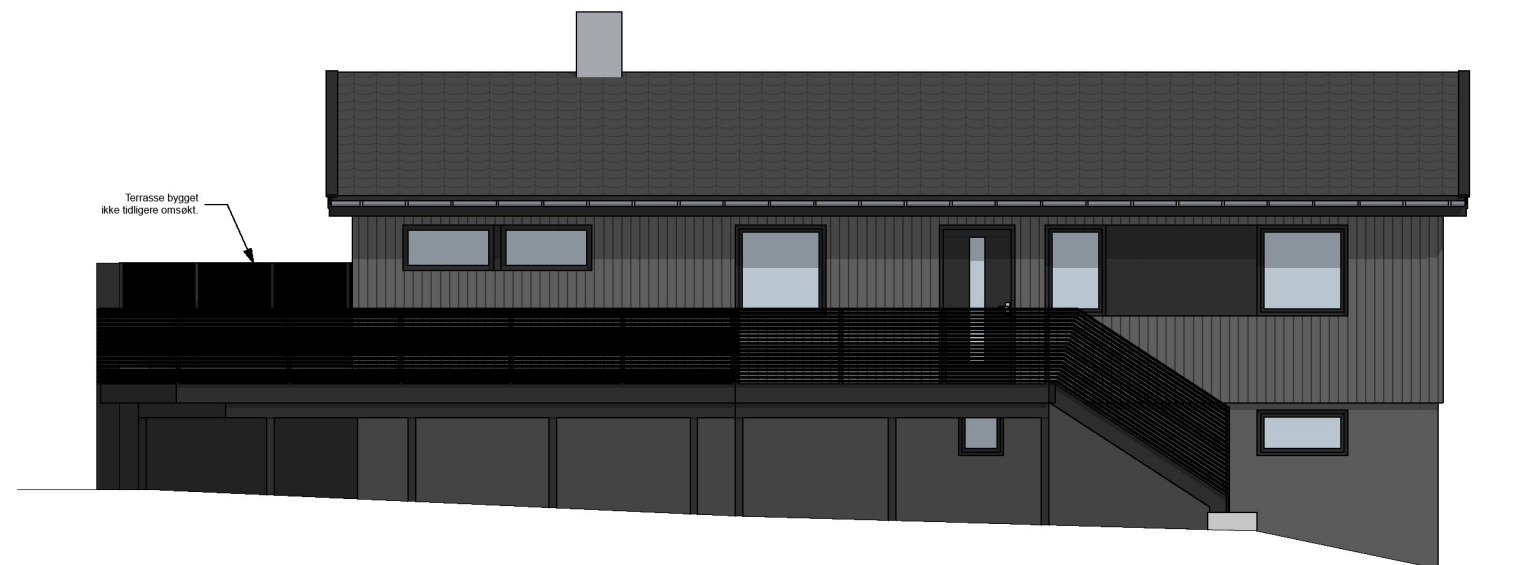

FASADE MOT SØR

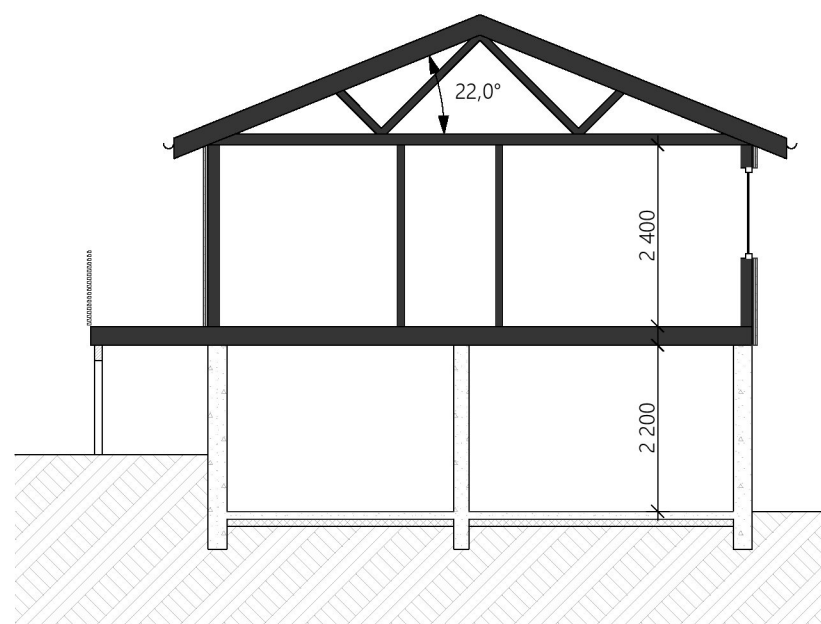

SNITT A-A

Rev	Beskrivelse	Dato	Sign	Kontr
B	Korrigert div. dører, vinduer og terrasse, tegn. status	04.07.22	CH	
A	Div. endringer på vinduer og kledning	27.06.22	CH	

		Vestre Karmøyveg 397B 4270 Åkrehamn TLF: 52 84 60 90 post@boligleverandoren.no Org. nr. 970973443					
Prosjekt:	Fasadeendring	Prosjektnr:	122026	Sign:	CH	Kontroll:	
Tiltakshaver:	Katrine Sørheim	Målestokk:	1:100	Dato:	24.06.2022		
Type tegning:	Snitt & Fasader	Status:	Søknadstegning	Tegningsnr.:	122026-121-B		
© Alle rettigheter tilhører Boligleverandøren AS, kopiering eller bruk av disse tegningene er forbudt uten skriftlig samtykke				Gnr./Bnr./Festnr.:	22/135		