



Karmøy kommune


# Situasjonskart

Eiendom: 107/9  
Adresse: Storevikvegen 16  
Dato: 08.06.2022  
Målestokk: 1:500



UTM-32

- Eiendomsgr. nøyaktig <= 10 cm
- Eiendomsgr. mindre nøyaktig >10<=30 cm
- Eiendomsgr. nøyaktig >200<=500 cm
- Eiendomsgr. lite nøyaktig >=500 cm
- Eiendomsgr. mindre nøyaktig >30<=200 cm
- Eiendomsgr. uvisst nøyaktighet
- Eiendomsgr. omtvistet
- Hjelpelinje veikant
- Hjelpelinje punktfeste
- Hjelpelinje vannkant
- Hjelpelinje fiktiv

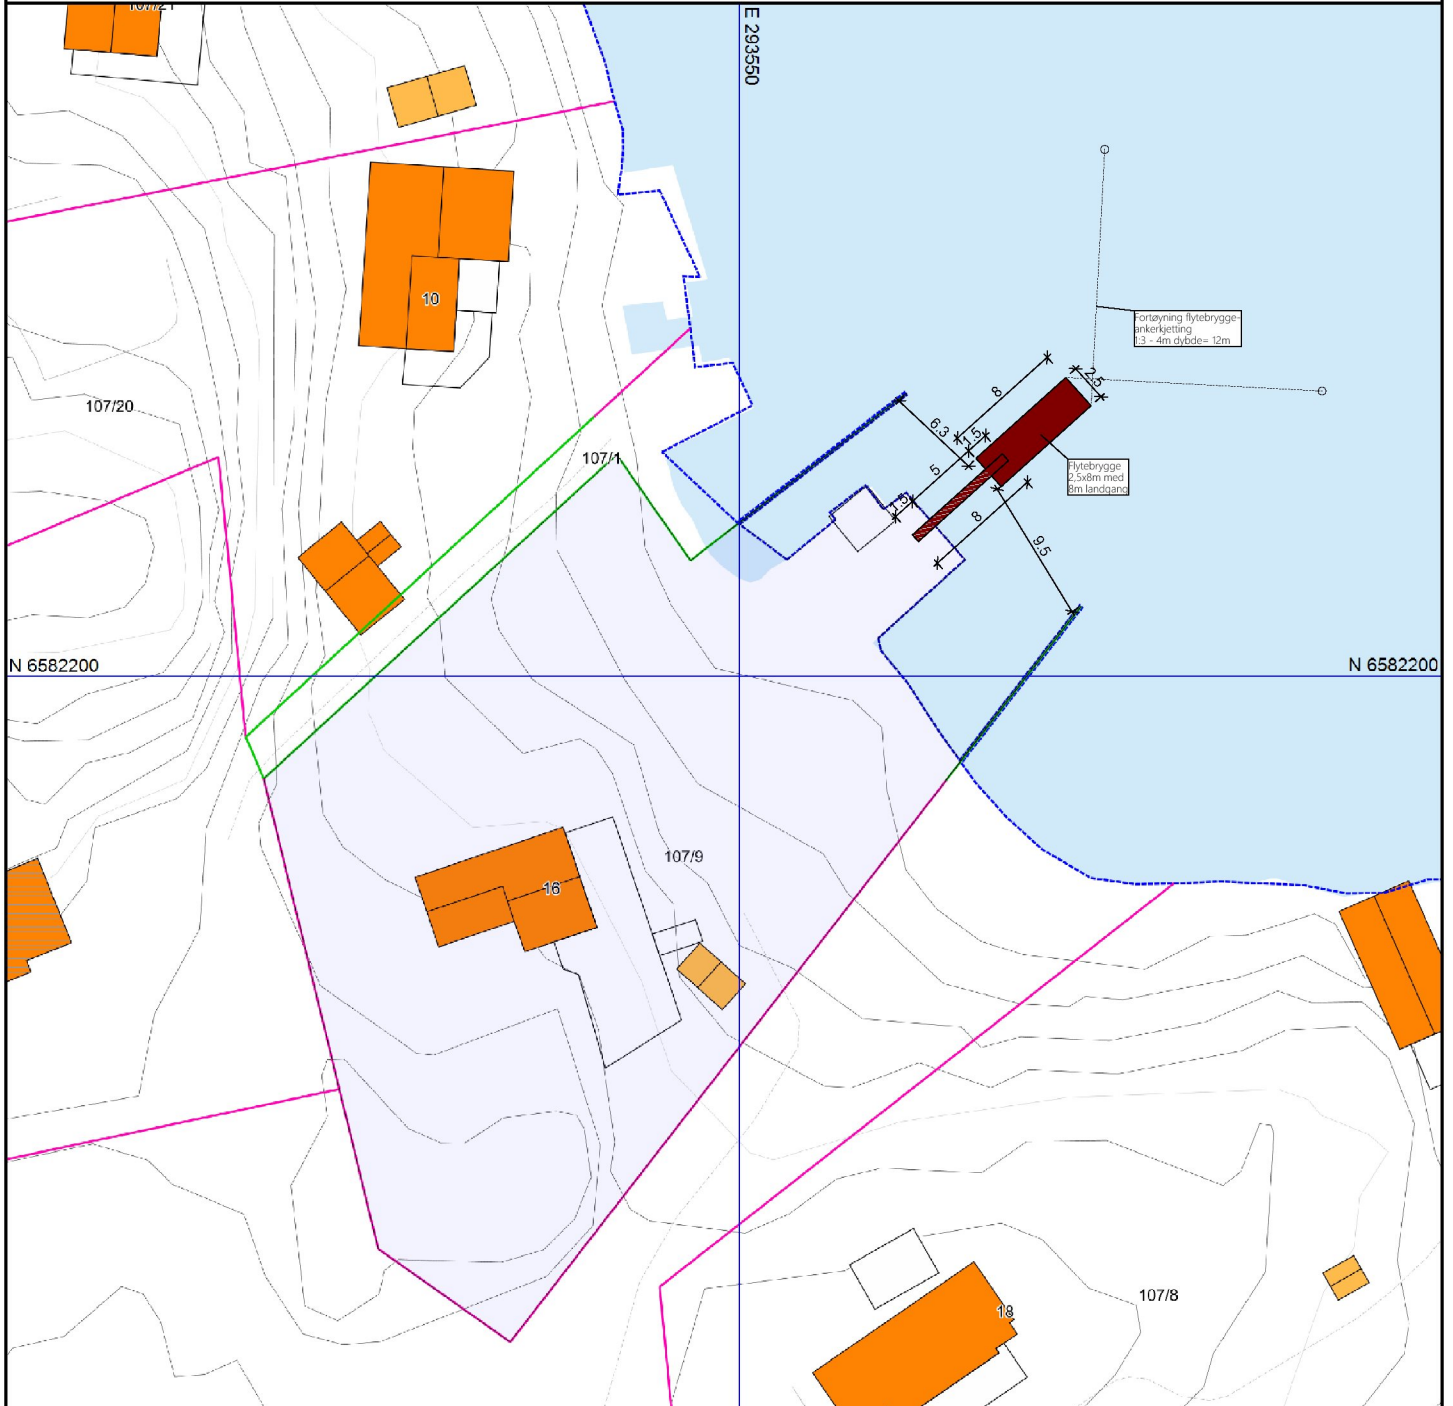

1	Justert plassering	Olav	30.06.2022
REV.	ANT.	REVIDERINGEN GJELDER	SIGN. DATO
Tiltakshaver:		Haakon Eriksen	
Byggeplass:		Storevikvegen 16	
Kommune:		Karmøy	
GNR: 107		BNR: 9	
DATO		28.06.2022	
TEGN.		Olav	
MÅL		1 : 500	
PROSJ.NR.		770622	
TEGN. NR.		520	

©Norkart 2022

1) Det tas forbehold om feil i kartgrunnet  
2) Ved utskrift fra PDF-fil kan målestokken bli unøyaktig

Situasjonsplan  
**Kvala Arkitekter**

