

SITUASJONSKART

MED REGULERINGSPLAN

Reg.plannr.:

Adresse:

Gnr/Bnr: 15/8

KARMØY KOMMUNE

SEKTOR AREAL OG BYGGESAK



Målestokk: 1:500


Datum: Euref 89/UTM 32 Dato: 06.07.2022

Tiltakshaver: ERLING BERGFJELD

Vedlegg D: 5

Kartet kan inneholde feil, noen grenser er usikre.

Fargelagt kart må innsendes ved søknad eller melding.

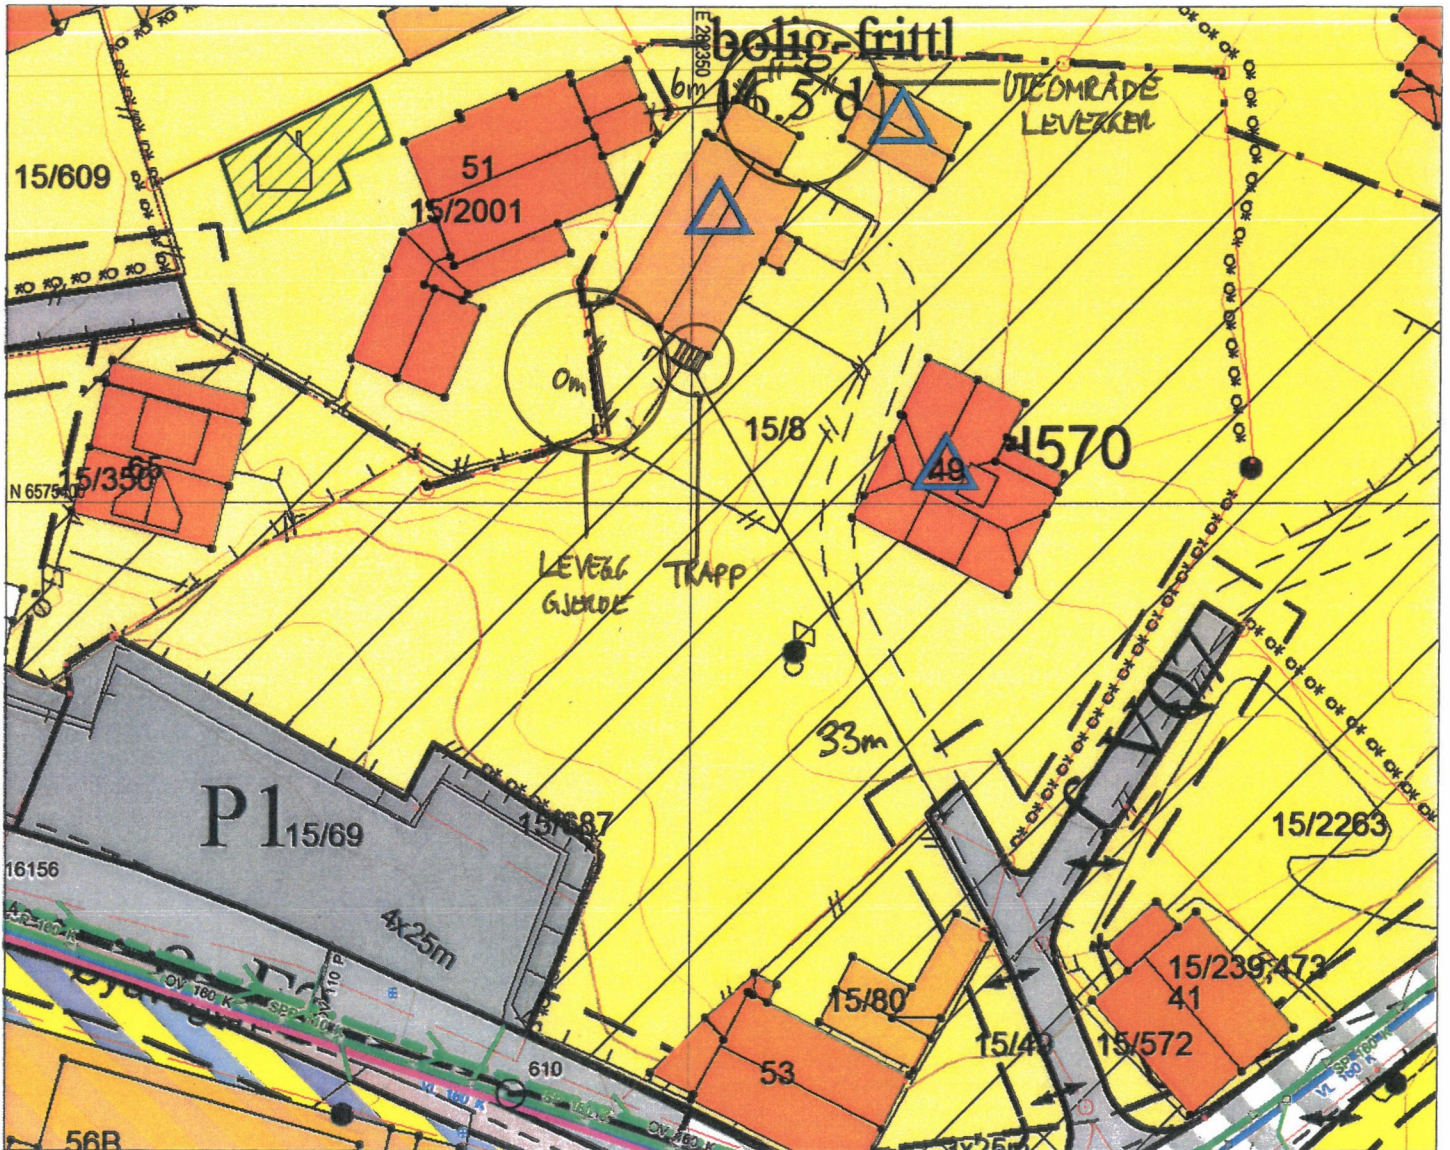

Tegnforklaring:

Vegkant	—
Høydekurve	—
Eiendomsgrense målt	—●
Eiendomsgrense usikker	- - -
Bygg -takflate	⊗
Bygg -planlagt	□
Høyspent, stolper	●
Kommunale VA-ledninger	—●

Reguleringsformål:

Boliger	■	SKRAVERTE OMRÅDER	
Offentlig bebyggelse	■	Fare	▨
Forretning	■	Felles	▧
Naustbebyggelse	■	Spesialområde	▬
Sentrumsformål	■	LINJER	—
Industri/lager	■	Frisiklinje	- - -
Friområde	■	Byggegrense	—
Garasjeanl./bensinst.	■	Planens begrensning	—
Trafikkområde	■		—