


1:100 Fasade Nordvest

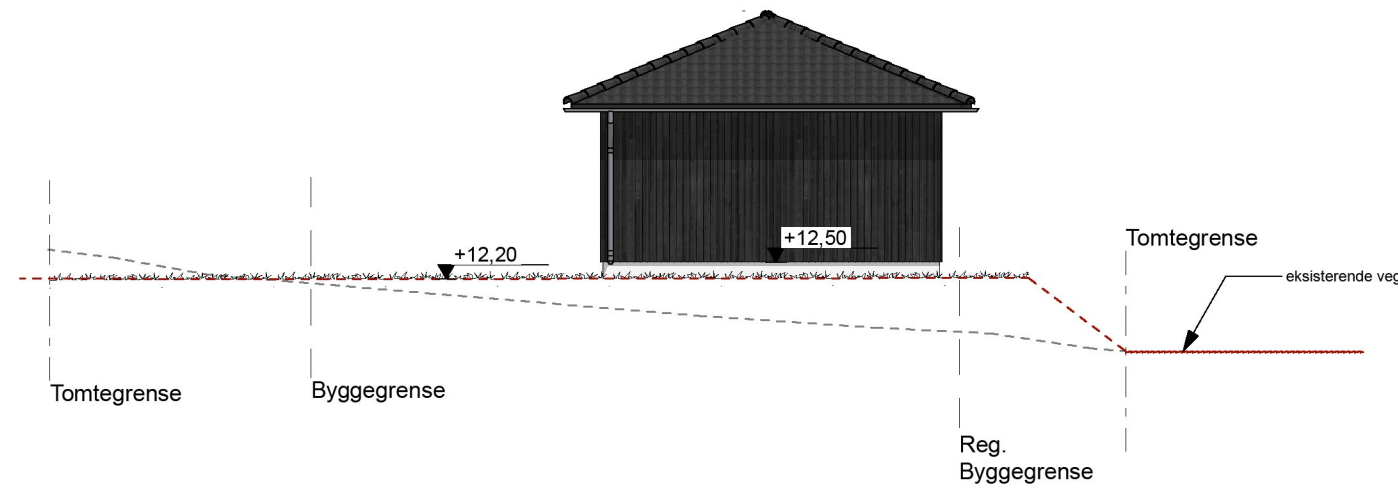

1:100 Fasade Nordøst




1:100 Fasade Sydvest



1:100 Fasade Sydøst

Lokalisering:

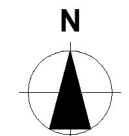

- Prosjekteringsgruppen
- ARK : Arkitektkontoret
 - RIB : Rådg. ing. Bygg
 - RIE : Rådg. ing. Elektro
 - RIV : Rådg. ing. VVS

Arkitektveien 19
0000 Arkitektbyen
Tlf. 000 000 00
arkitekt@arkitektfirma.no

RIBveien 18
0000 RIBbyen
Tlf. 000 00 000
rib@ribyen.no





RIEveien 18
0000 RIEbyen
Tlf. 000 00 000
rie@ribyen.no

RIVveien 18
0000 RIVbyen
Tlf. 000 00 000
riv@rivbyen.no


Fase

Kontrakt

Tiltakshaver		Godkjent	
Turid og Lars Vedøy		Kontroll prosjekt.	
Prosjekt		Sign.	Kontroll
Villa Vedøy		Filnavn	
Stivlevågsvegen		Lars Vedøy 19.03.22.ph	
4275 Sævlandsvik		Dato	
		14.07.22	
		Målestokk	
		1:100	
		Kontroll utførende	
Gnr./Bnr./Festnr.:		Sign.	Kontroll
11/464			
Prosjektnr.:	Tegningsnr.:	Prosjektnr. for	
Projektnr.	.6	prosjekterende/lev.	
Type tegning:	Fasade Nord og Vest		

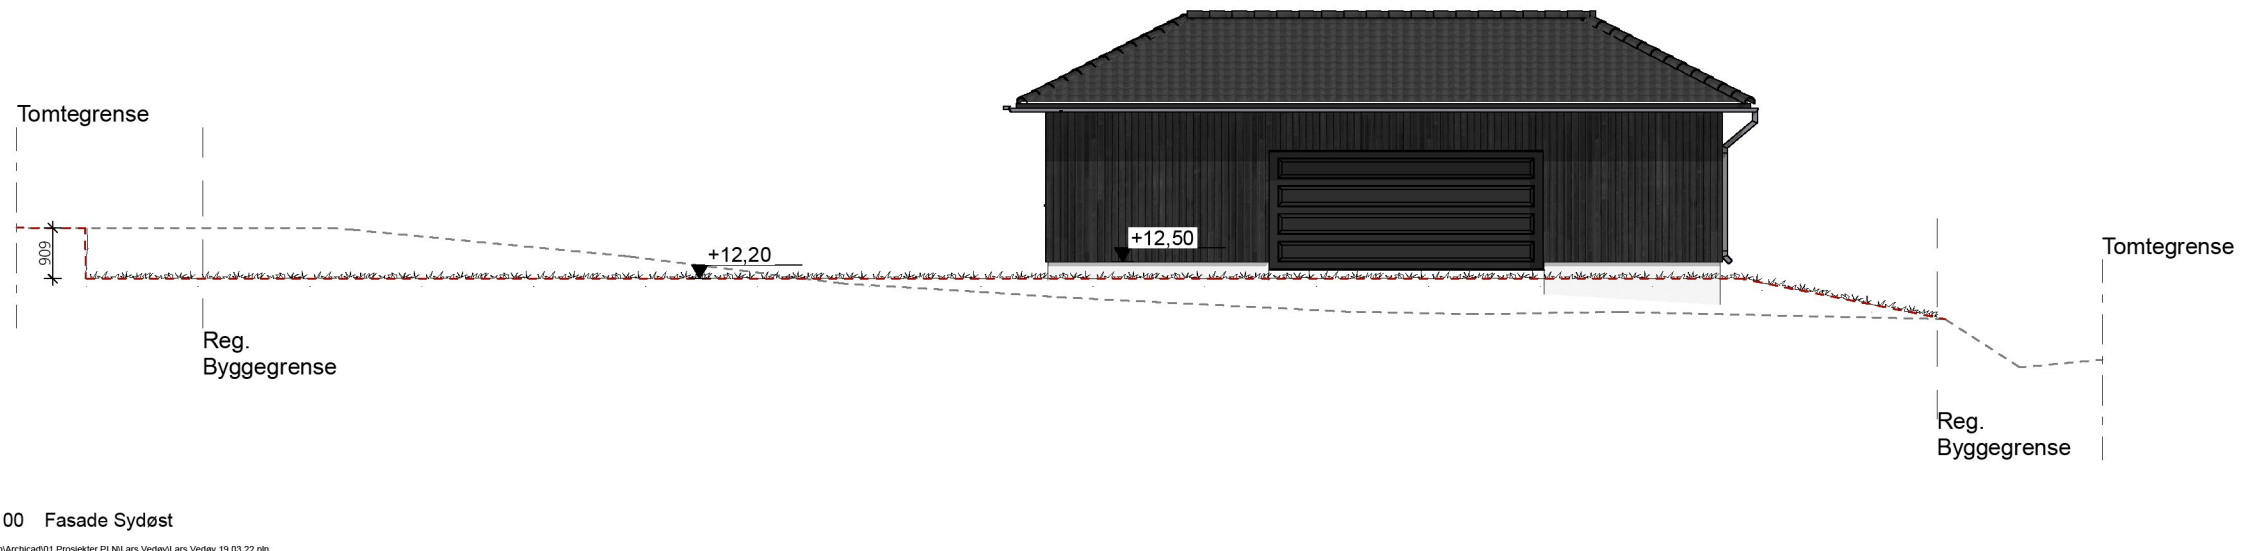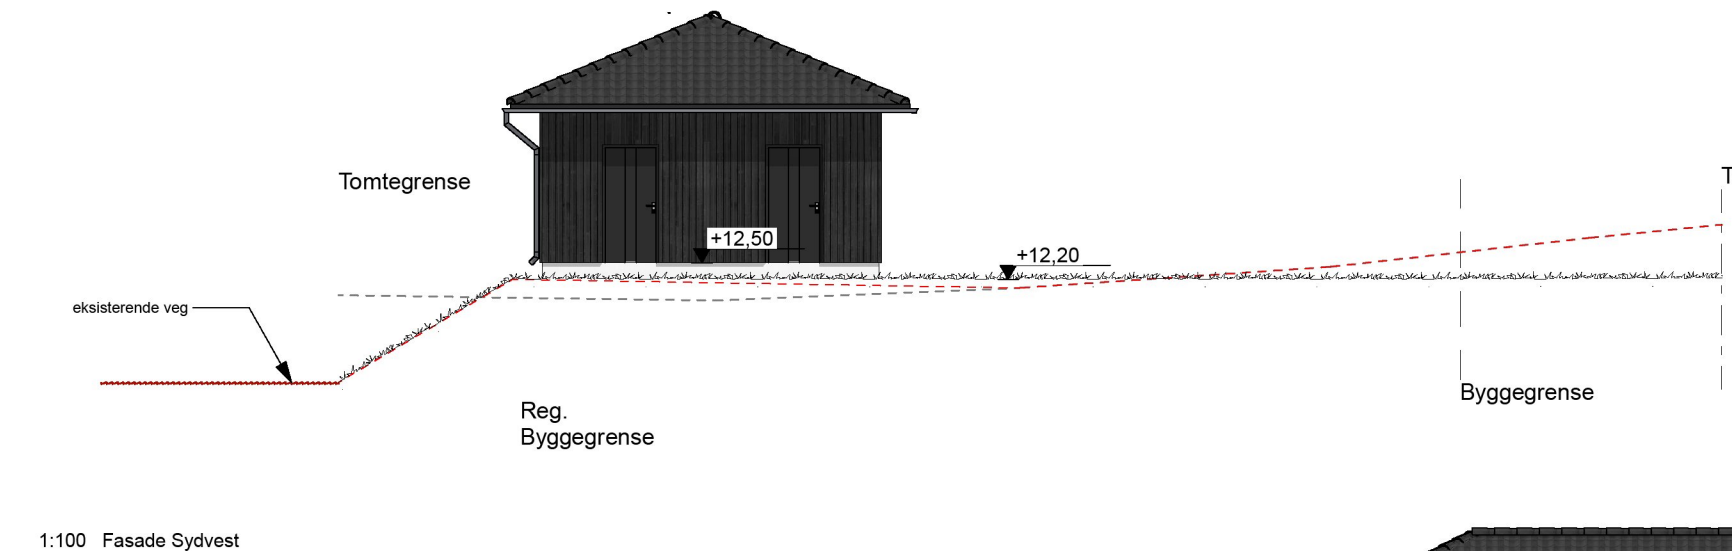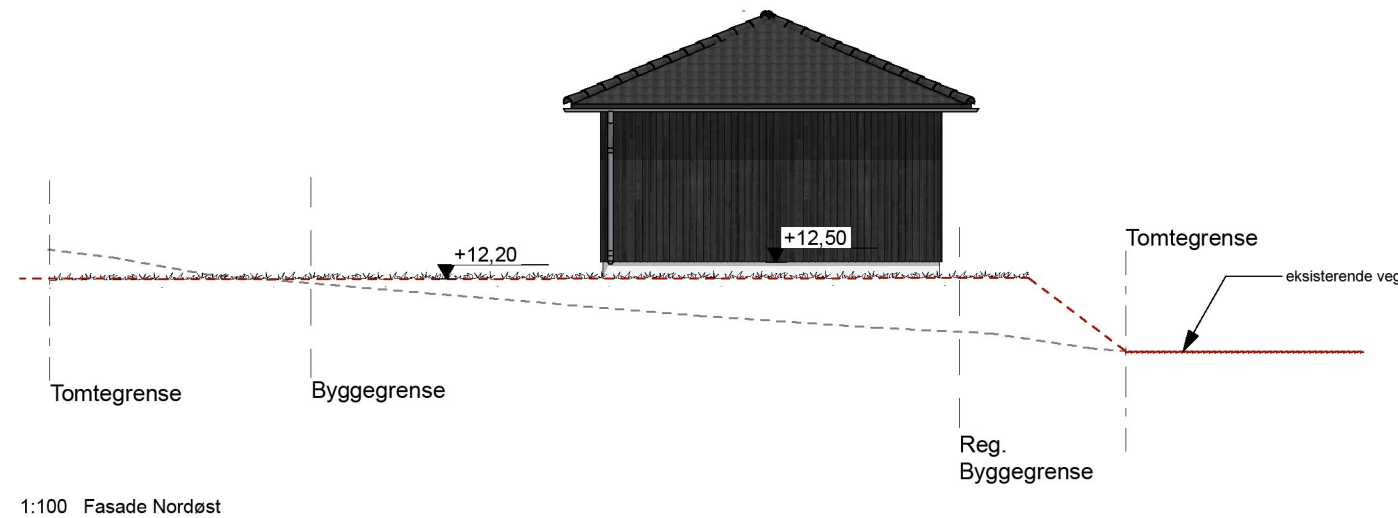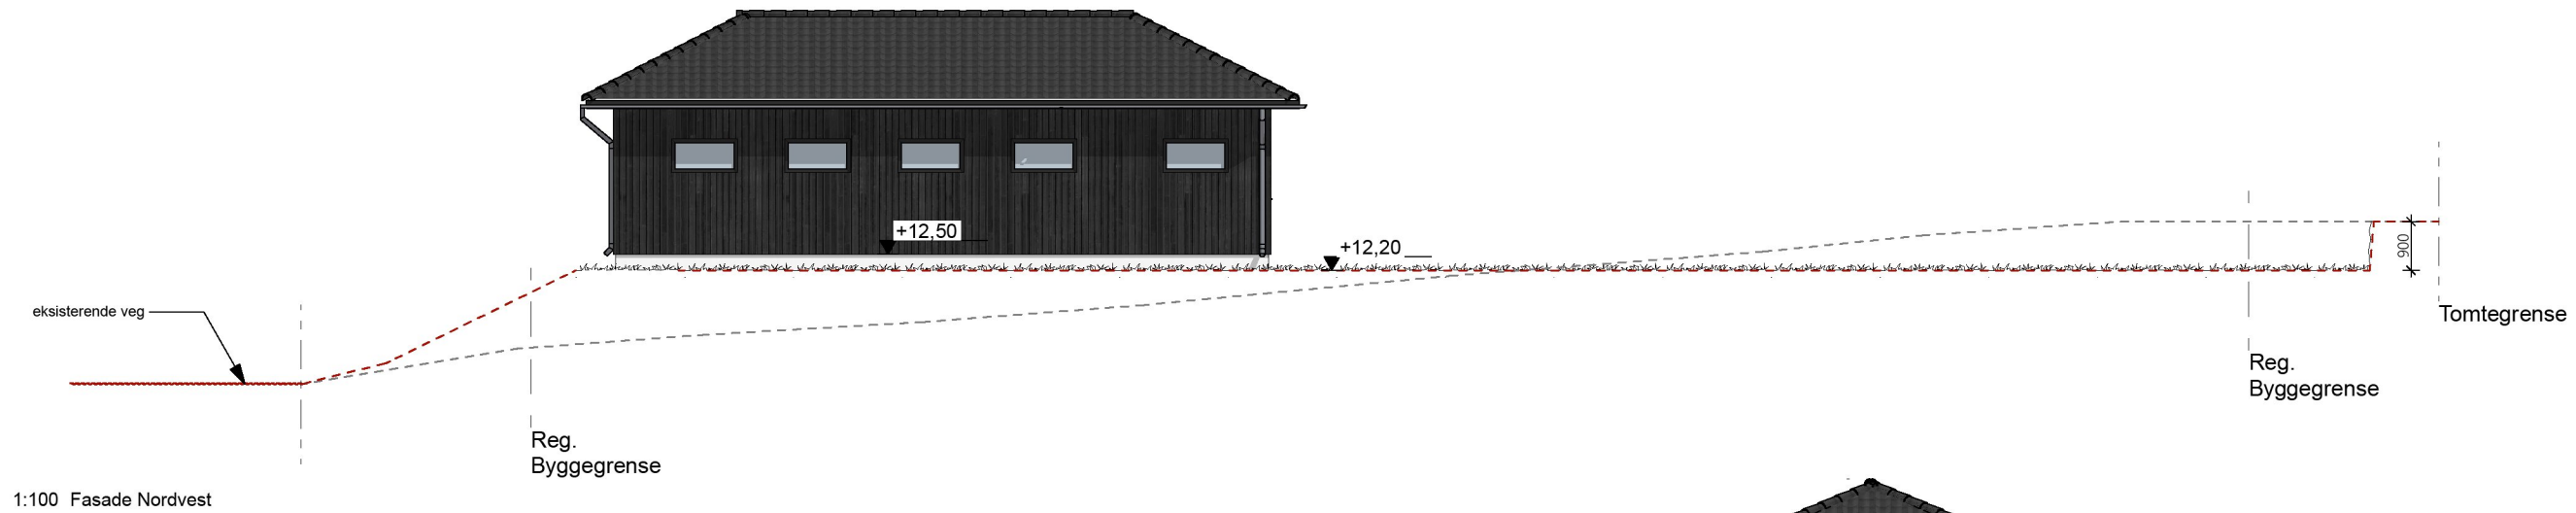

Lokalisering:

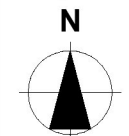

- Prosjekteringsgruppen
- ARK : Arkitektkontoret
 - RIB : Rådg. ing. Bygg
 - RIE : Rådg. ing. Elektro
 - RIV : Rådg. ing. VVS
- Arkitektveien 19
 0000 Arkitektbyen
 Tlf. 000 000 00
 arkitekt@arkitektfirma.no

 RIBveien 18
 0000 RIBbyen
 Tlf. 000 00 000
 rib@ribyen.no

 RIEveien 18
 0000 RIEbyen
 Tlf. 000 00 000
 rie@ribyen.no

 RIVveien 18
 0000 RIVbyen
 Tlf. 000 00 000
 riv@rivbyen.no

Fase
Kontrakt

Tiltakshaver		Godkjent	
Turid og Lars Vedøy		Kontroll prosjekt.	
		Sign.	Kontroll
Prosjekt		Filnavn	
Villa Vedøy		Lars Vedøy 19.03.22.phn	
Stivlevågsvegen		Dato	
4275 Sævlandsvik		14.07.22	
		Målestokk	
		1:100	
		Kontroll utførende	
Gnr./Bnr./Festnr.:		Sign.	Kontroll
11/464			
Prosjektnr.:	Tegningsnr.:	Prosjektnr. for	
Prosjektnr.	.6	prosjekterende/lev.	
Type tegning:	Prosjektnr. for		
Fasade Nord og Vest	prosjekterende/lev.		