




- Bearbeidet terreng
- Terreng før planering
- Grovplanert terreng

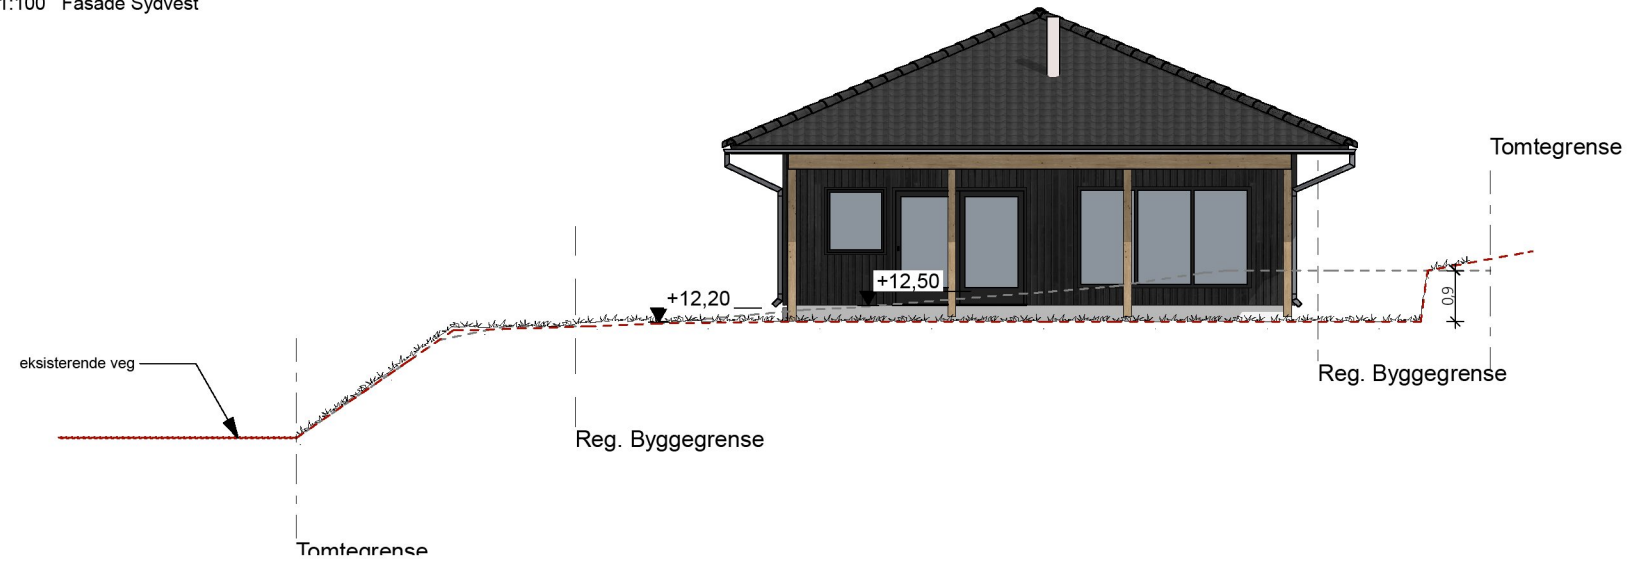


1:100 Fasade Nordvest

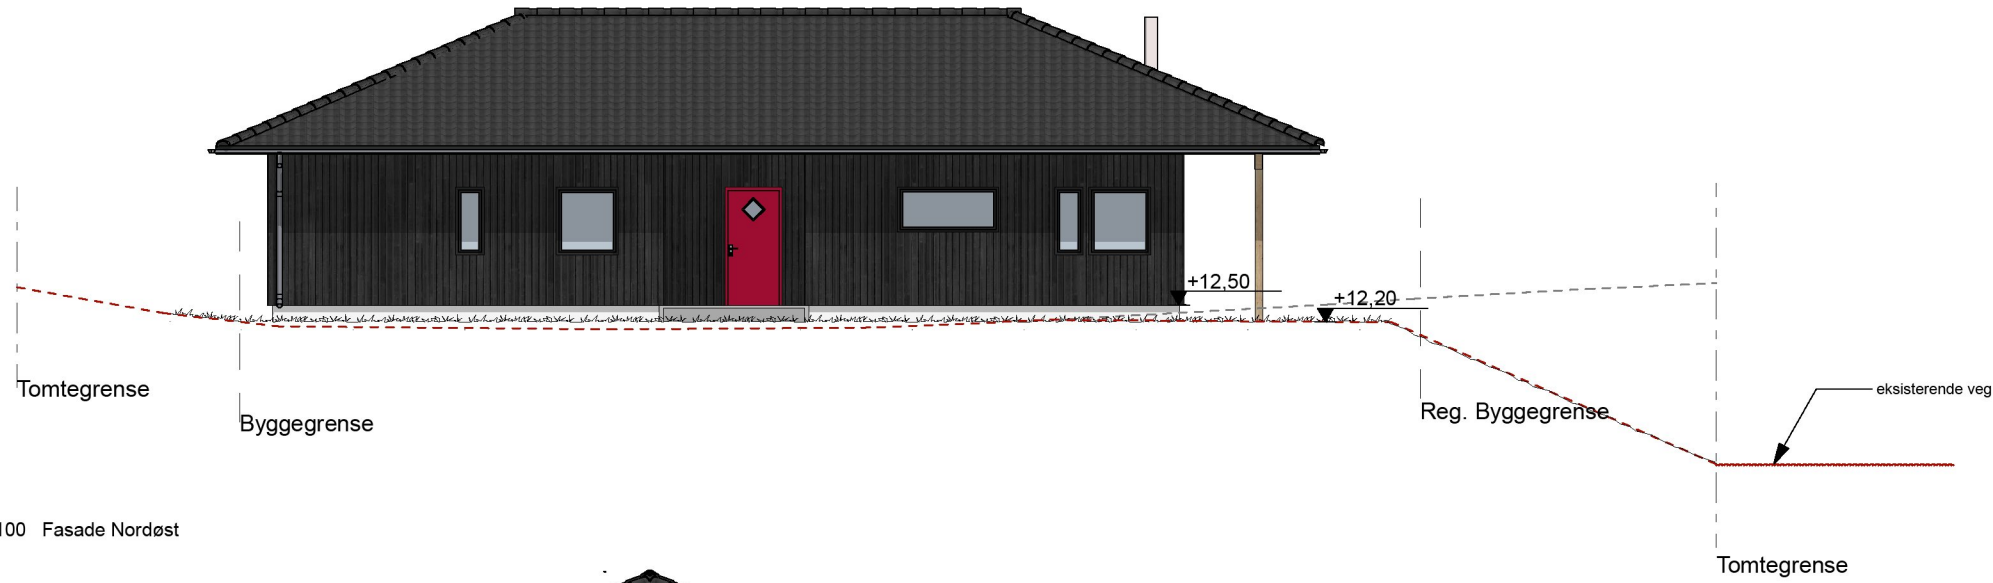

1:100 Fasade Nordøst

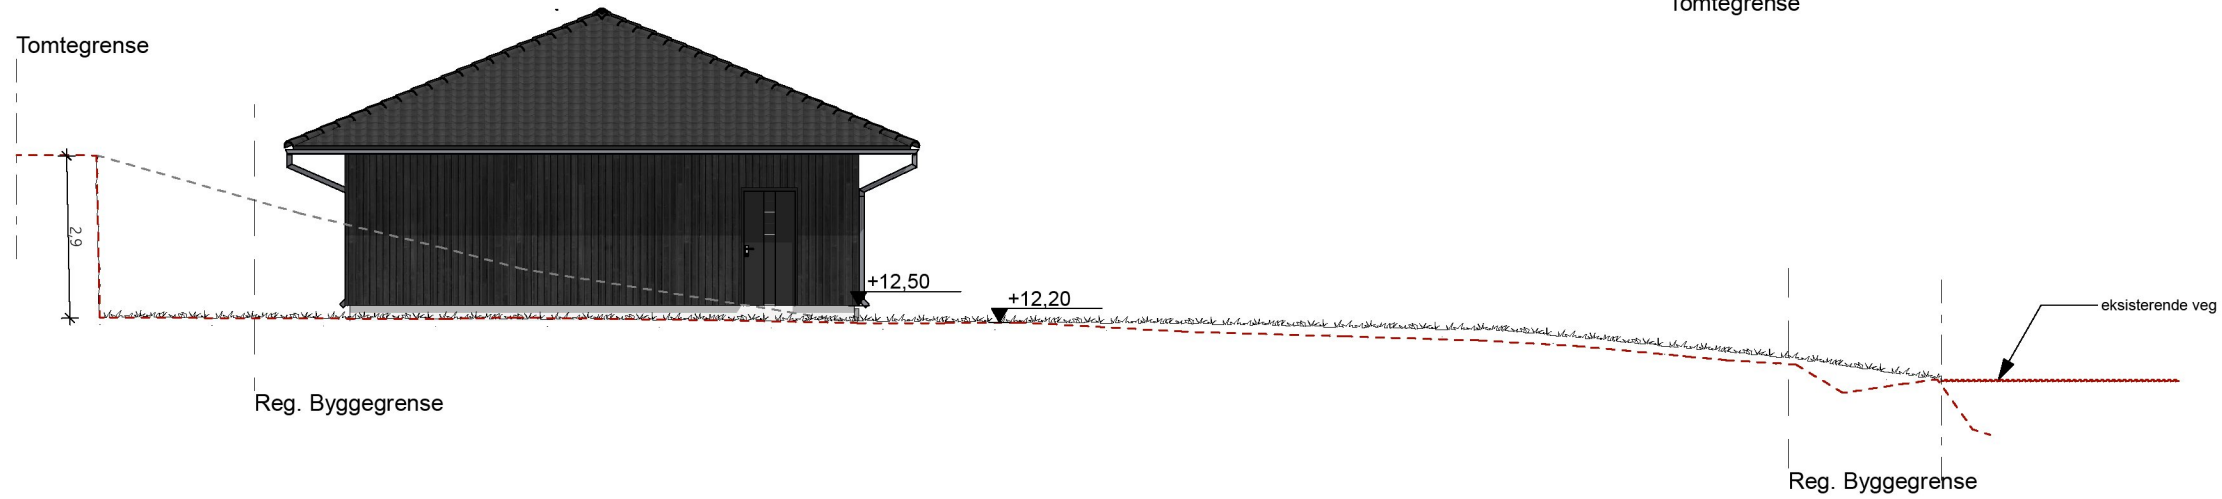

1:100 Fasade Sydøst

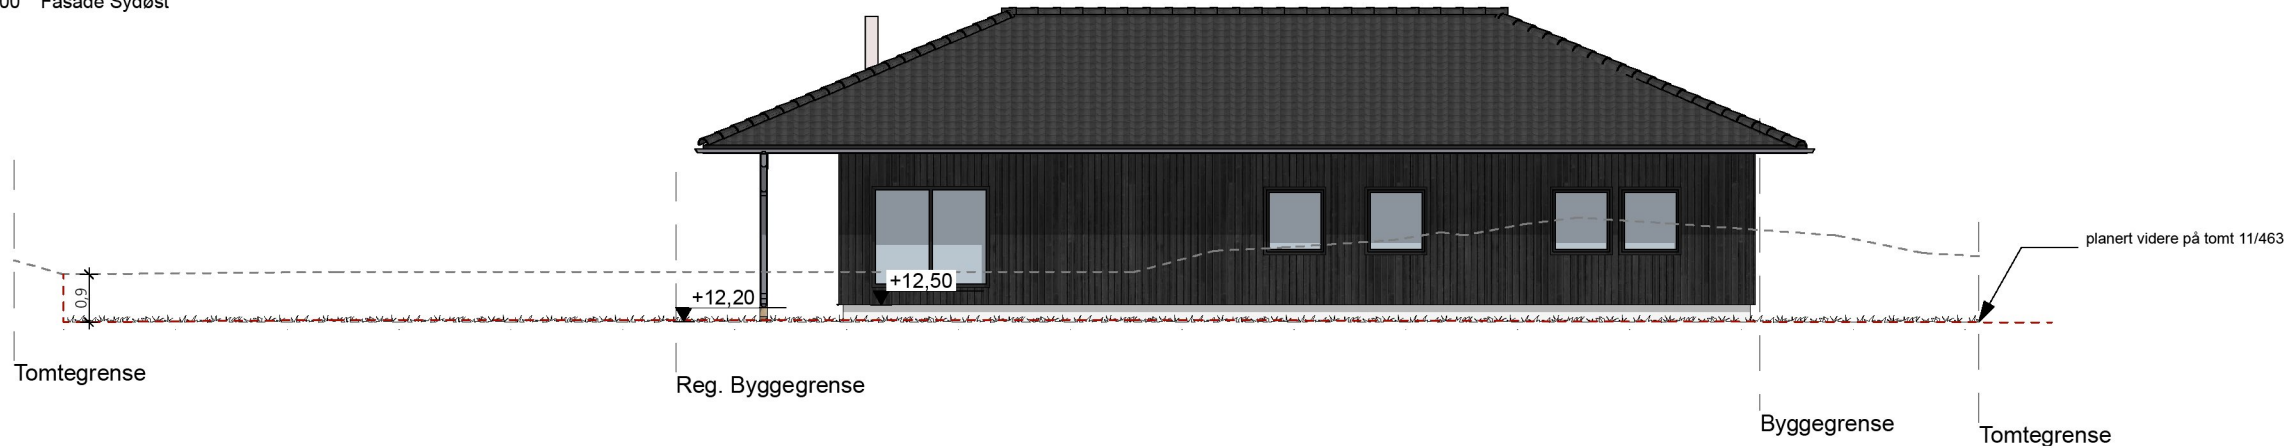

Tegningsnr. **A40-1** Revisjon nr.

Type tegning **Terrengprofil bolig**

Rev	Nr	Beskrivelse	Dato	Sign	Kontr

Lokalisering:

Prosjekteringsgruppen

- ARK : Arkitektkontoret
- RIB : Rådg. ing. Bygg
- RIE : Rådg. ing. Elektro
- RIV : Rådg. ing. VVS

Arkitektveien 19  
0000 Arkitektbyen  
Tlf. 00 00 00 00  
arkitekt@arkitektfirma.no

RIBveien 18  
0000 RIBbyen  
Tlf. 00 00 00 00  
rib@ribfirma.no

RIEveien 18  
0000 RIEbyen  
Tlf. 00 00 00 00  
rie@riefirma.no

RIVveien 18  
0000 RIVbyen  
Tlf. 00 00 00 00  
riv@rivfirma.no

Fase **Kontrakt**

**GRAPHISOFT Norge**  
Norsk prosjekteringsmal 25

Tiltakshaver		Godkjent	
<b>Turid og Lars Vedøy</b>		Kontroll prosjekt.	
Prosjekt		Sign.	Kontroll
<b>Villa Vedøy</b>		Filnavn	
<b>Stivlevågsvegen</b>		Lars Vedøy	
<b>4275 Sævlandsvik</b>		Terrengprofil	
Dato oppr.		Bl. 22 p. 11	
Målestokk		Dato oppr.	
<b>1:100</b>		Målestokk	
Kontroll utførende		Kontroll utførende	
Gnr./Bnr./Festnr.:		Sign.	Kontroll
<b>11/464</b>		Prosjekt for	
Prosjektnr.:	Tegningsnr.:	prosjekterende/lev.	
<b>Prosjektnr.</b>	<b>A40-1</b>	Prosjektnr. for	
Type tegning:		prosjekterende/lev.	
<b>Terrengprofil bolig</b>		Prosjektnr. for	