



Karmøy kommune

Reguleringsplankart

D-2




UTM-32

Eiendom: 13/616

Utskriftsdato: 26.07.2022

Adresse: Tostemvegen 211

Målestokk: 1:500

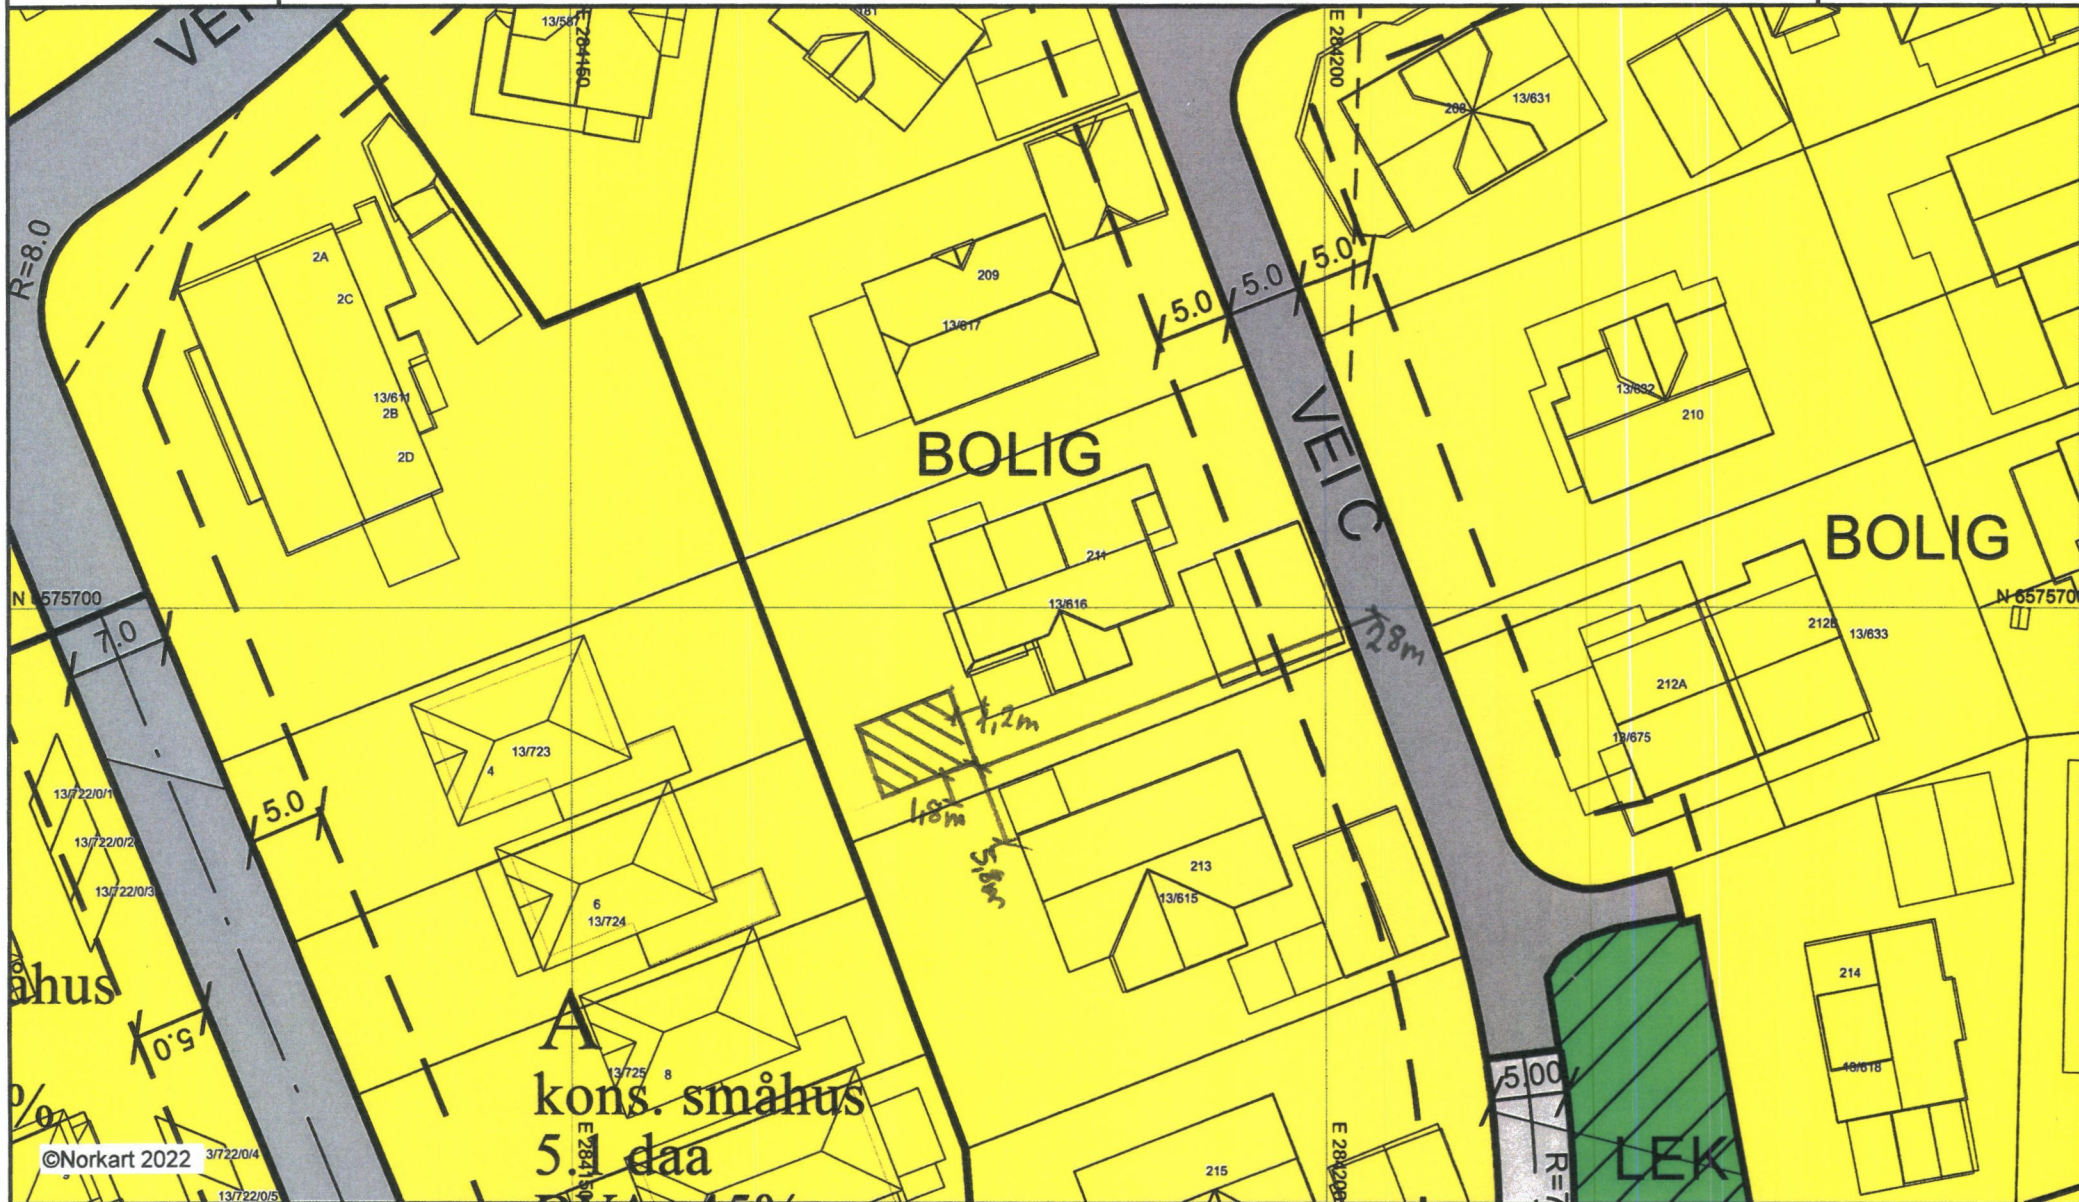

1) Det tas forbehold om feil i kartgrunnlaget. 2) Ved utskrift fra PDF-fil kan målestokken bli unøyaktig. 3) Kommuneplanen er laget for små målestokker og kan være unøyaktig hvis man zoomer mye inn i planen.