




Snitt A

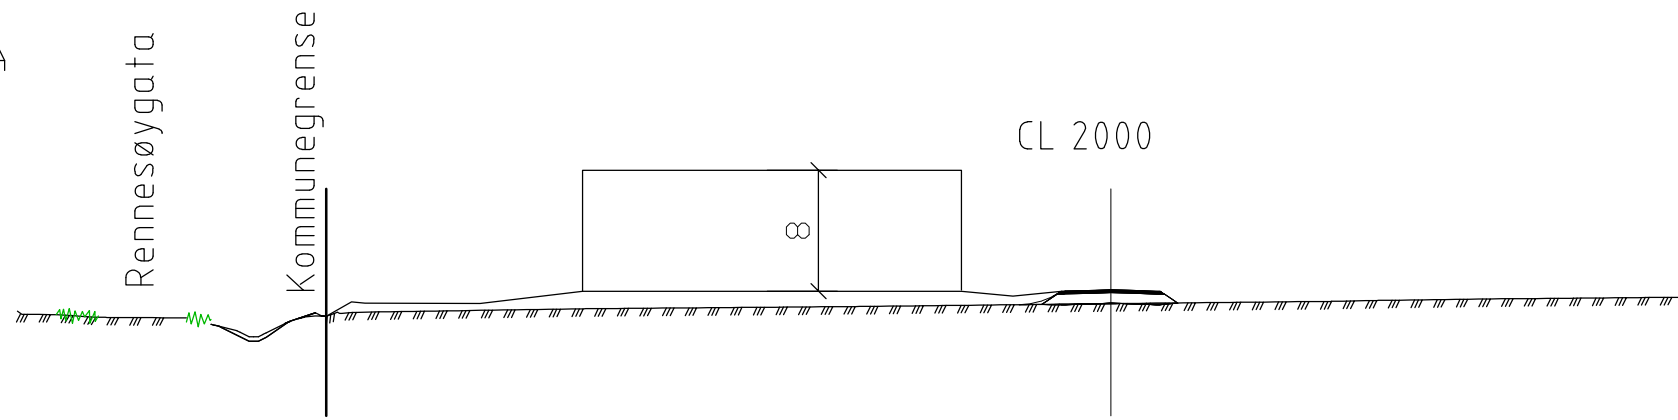


Snitt B

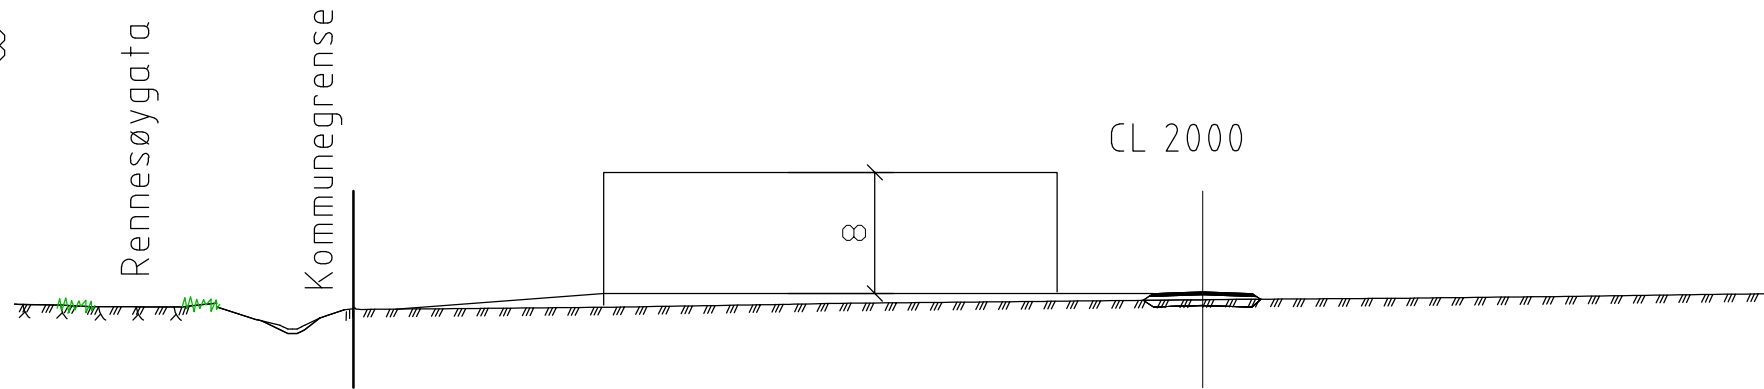

Snitt C

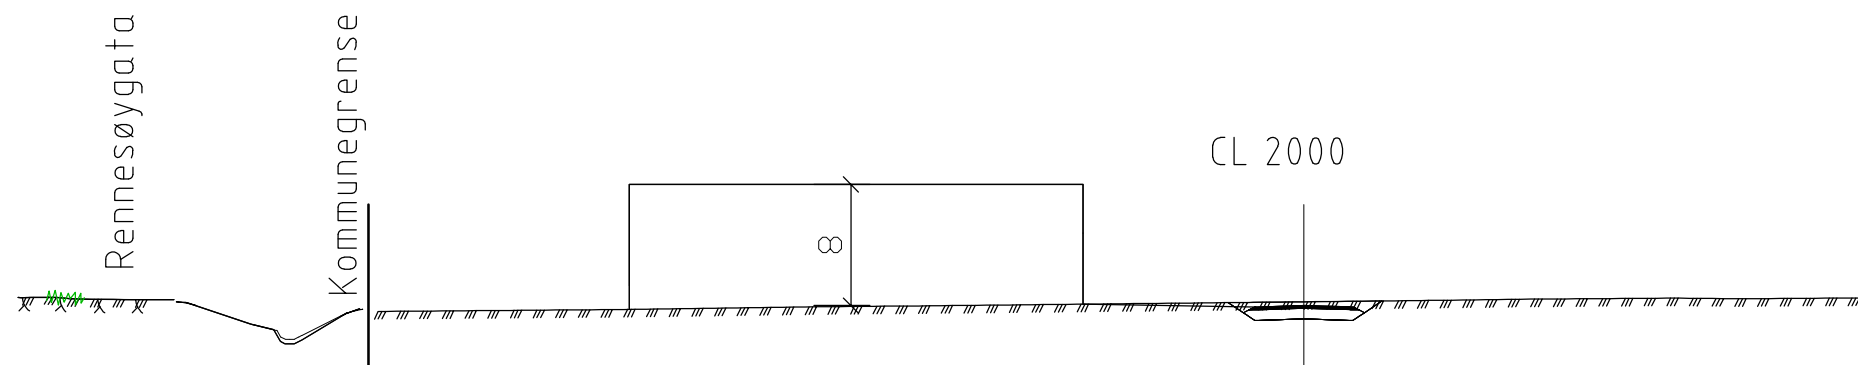

Normalprofil Veg

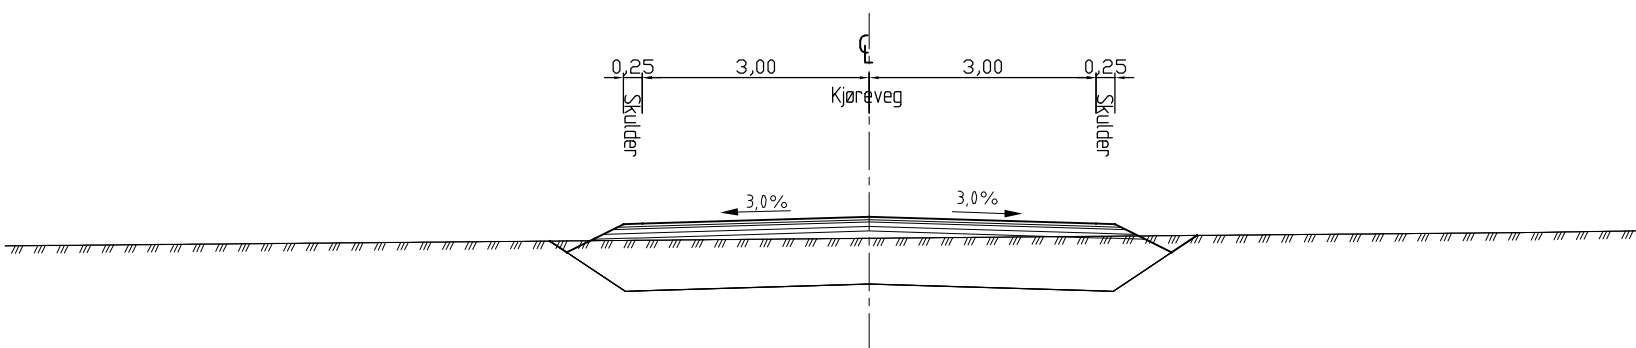

Rev.	Dato	Revideringen gjelder	Nr.	Saksb.	Sidem.k.	Oppdr.a.
Vahaugvegen 18 AS			Tegnet av HJHN	Saksbehandler THHG		
ENDRING AV PLAN 590 NORHEIM NÆRINGSPARK III			Slidemanskontr. THHG	Oppdragsansvarlig THHG		
Terrengsnitt og normalprofil kjøreveg Se tilhørende tegning F002			Fag VEG	Målestokk 1:200 (A1) 1:100 (A1)		
			Dato 30.03.22	Status	SKISSE	
			Oppdragsnr. A242173	Tegning nr.	Rev.	
COWI			F001			