



Karmøy kommune

Eiendom: 2/392


Adresse:

Utskriftsdato: 02.08.2022

Målestokk: 1:500

Reguleringsplankart

D-

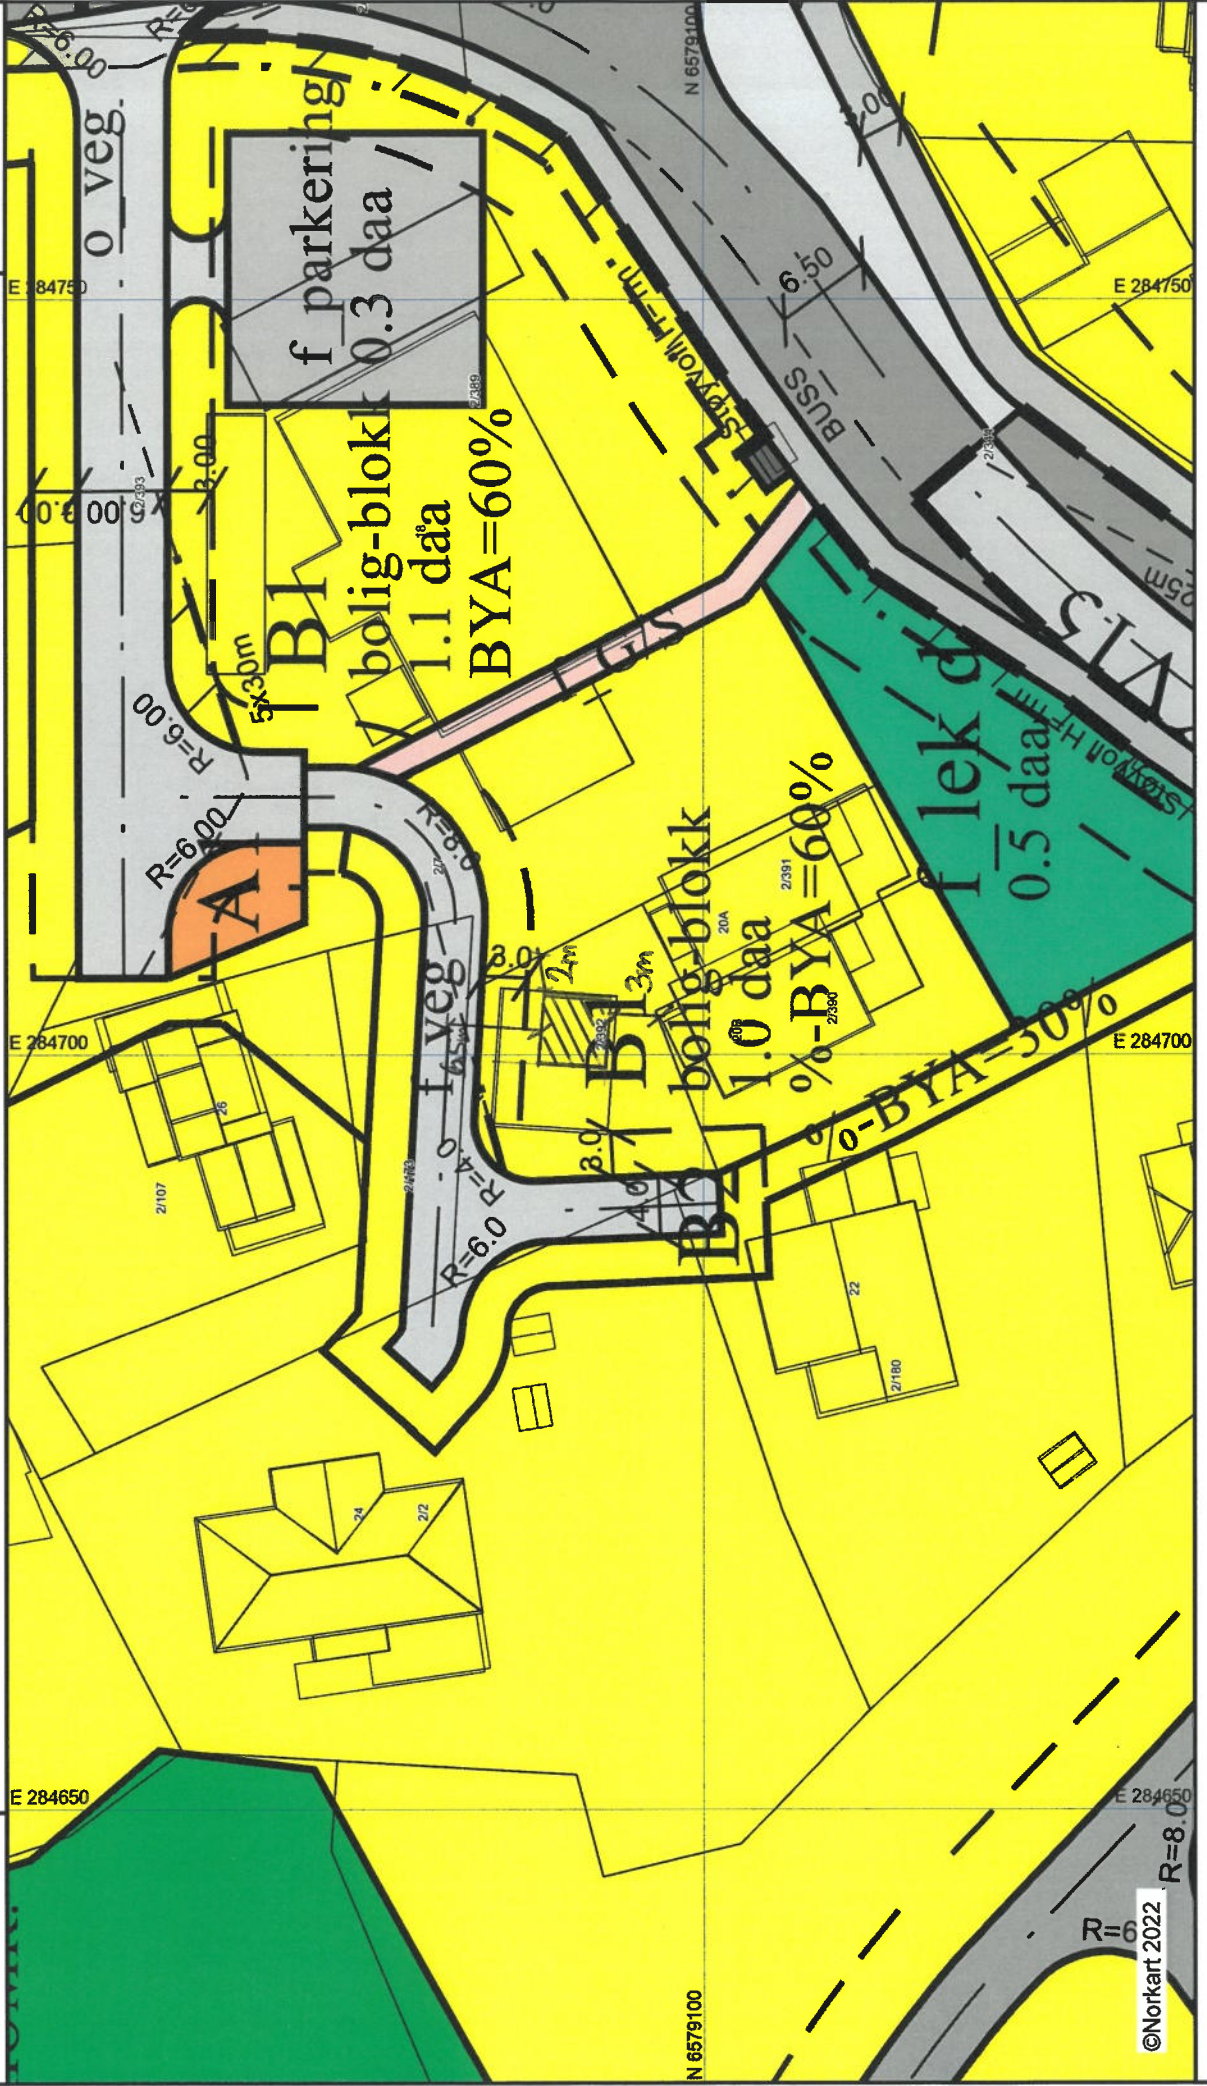

©Norkart 2022

1) Det tas forbehold om feil i kartgrunnlaget. 2) Ved utskrift fra PDF-fil kan målestokken bli unøyaktig. 3) Kommuneplanen er laget for små målestokker og kan være unøyaktig hvis man zoomer mye inn i planen.