



Karmøy kommune

Eiendom: 64/1557

Adresse: Olaf Sivvelands veg 5

Utskriftsdato: 29.06.2022


Målestokk: 1:500

Reguleringsplankart

D-2



UTM-32

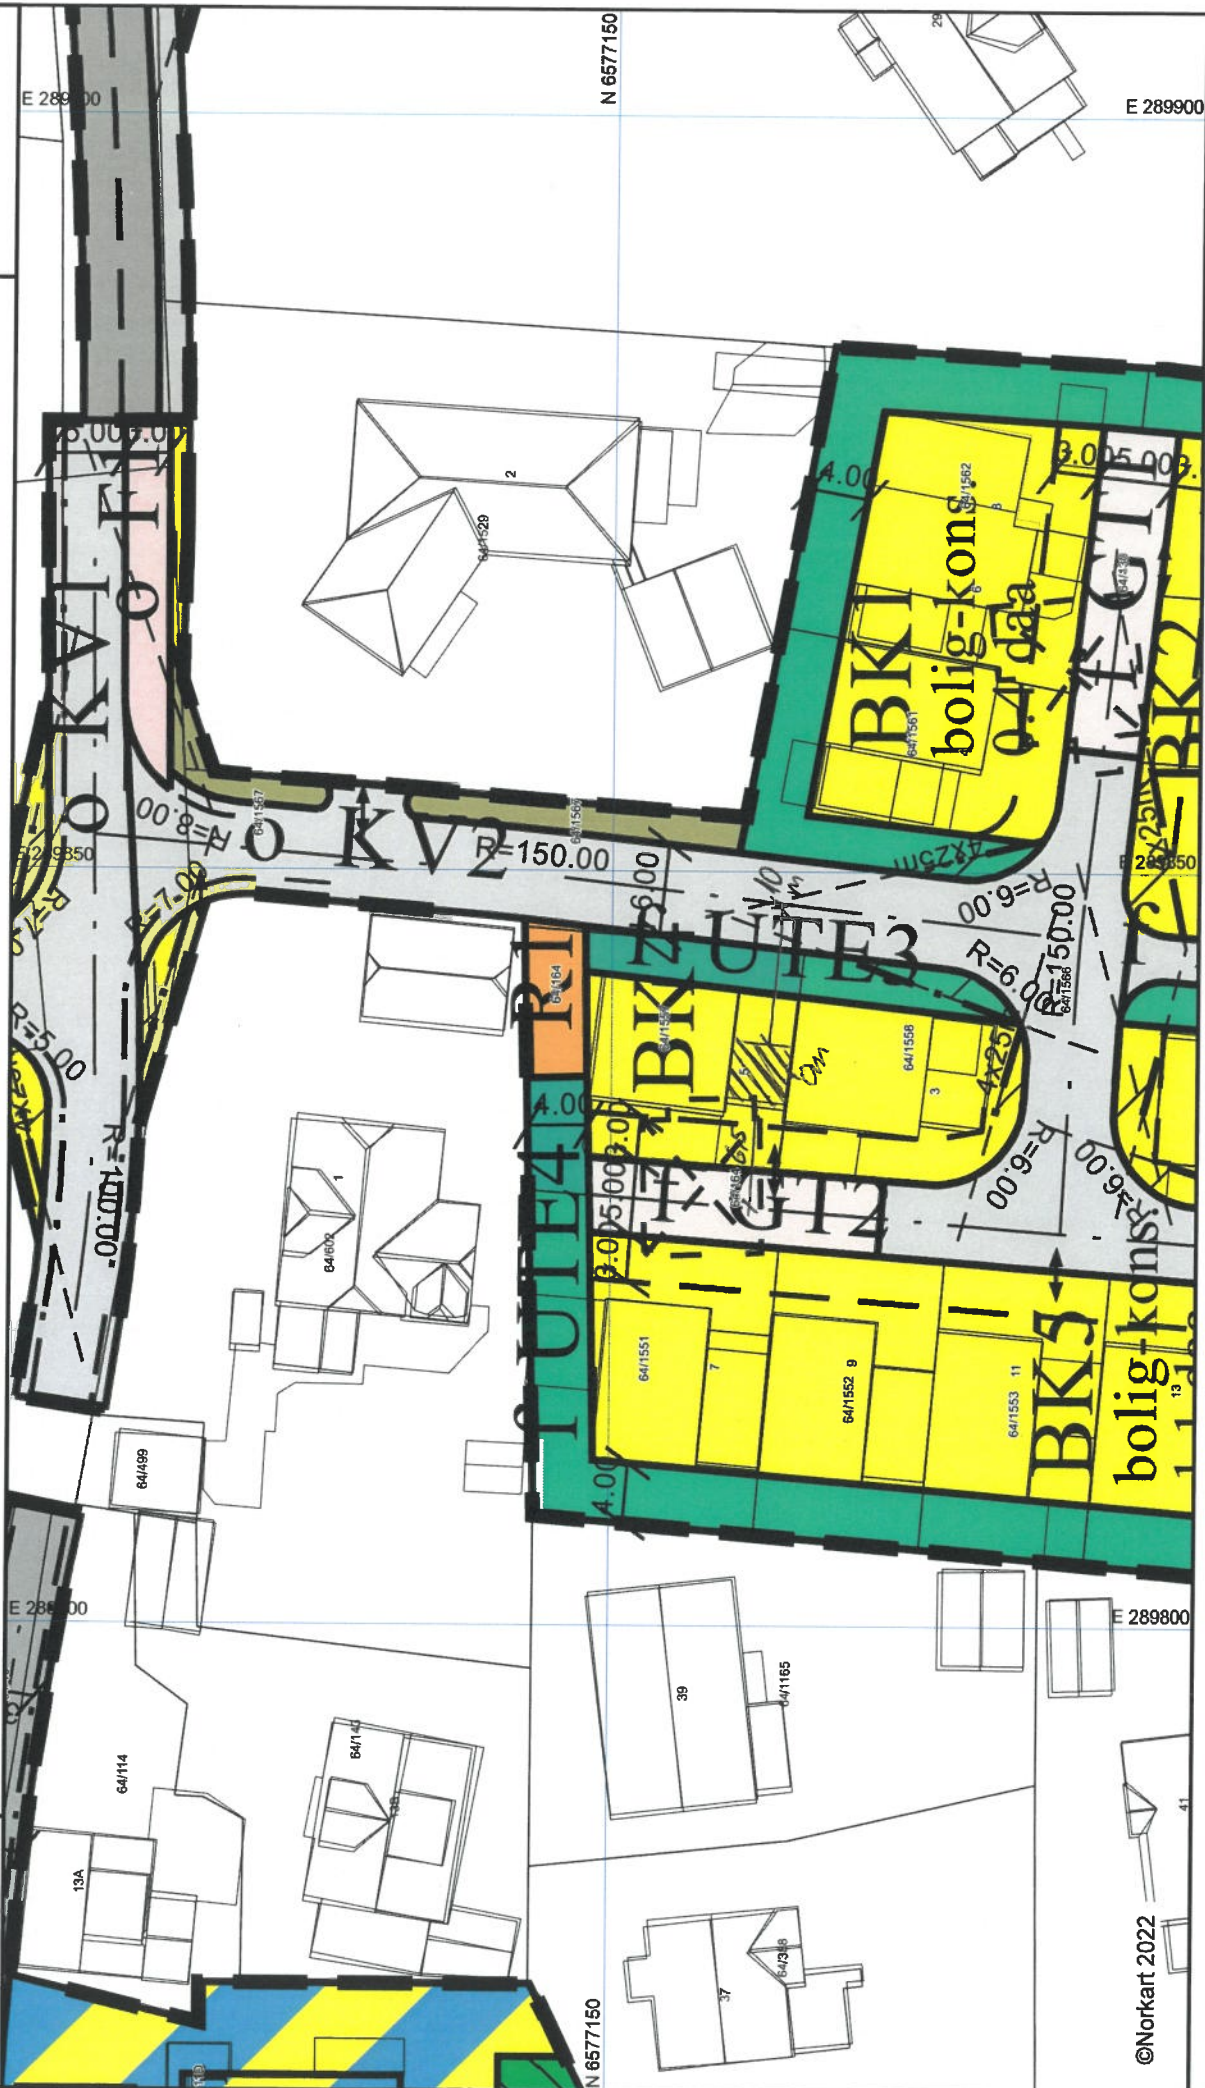

©Norkart 2022

1) Det tas forbehold om feil i kartgrunnet. 2) Ved utskrift fra PDF-fil kan målestokken bli unøyaktig. 3) Kommuneplanen er laget for små målestokker og kan være unøyaktig hvis man zoomer mye inn i planen.