



Karmøy kommune

Kommuneplankart

D-3

Eiendom: 54/17


Utskriftsdato: 27.07.2022

Adresse: Austre Karmøyveg 536

Målestokk: 1:500



UTM-32

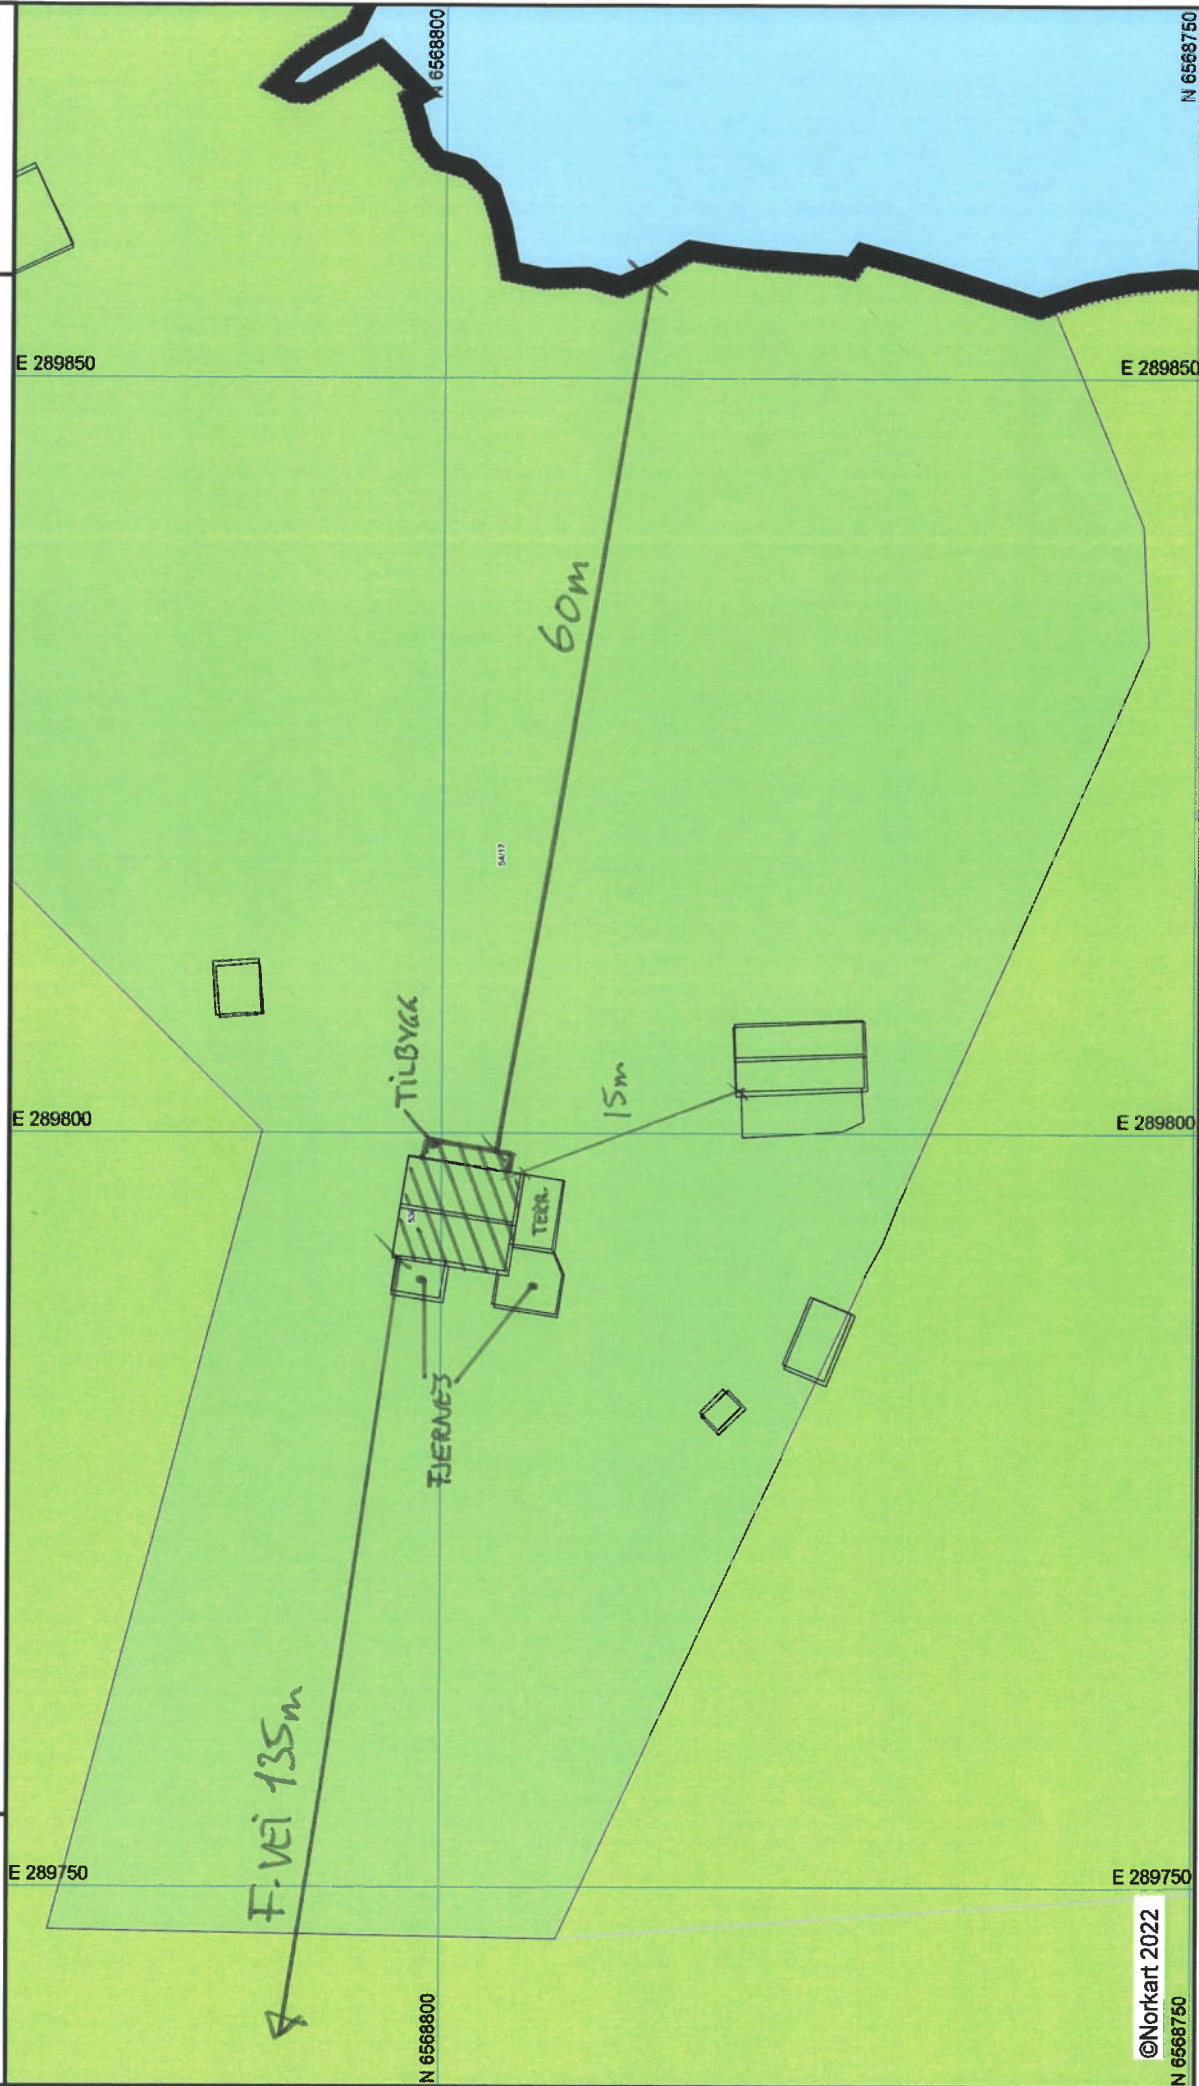

©Norkart 2022

N 6568750

1) Det tas forbehold om feil i kartgrunnlaget. 2) Ved utskrift fra PDF-fil kan målestokken bli unøyaktig. 3) Kommuneplanen er laget for små målestokker og kan være unøyaktig hvis man zoomer mye inn i planen.