



Karmøy kommune


Reguleringsplankart

Eiendom: 123/170

Utskriftsdato: 19.07.2022

Adresse: Tjørnahaugvegen 72

Målestokk: 1:500

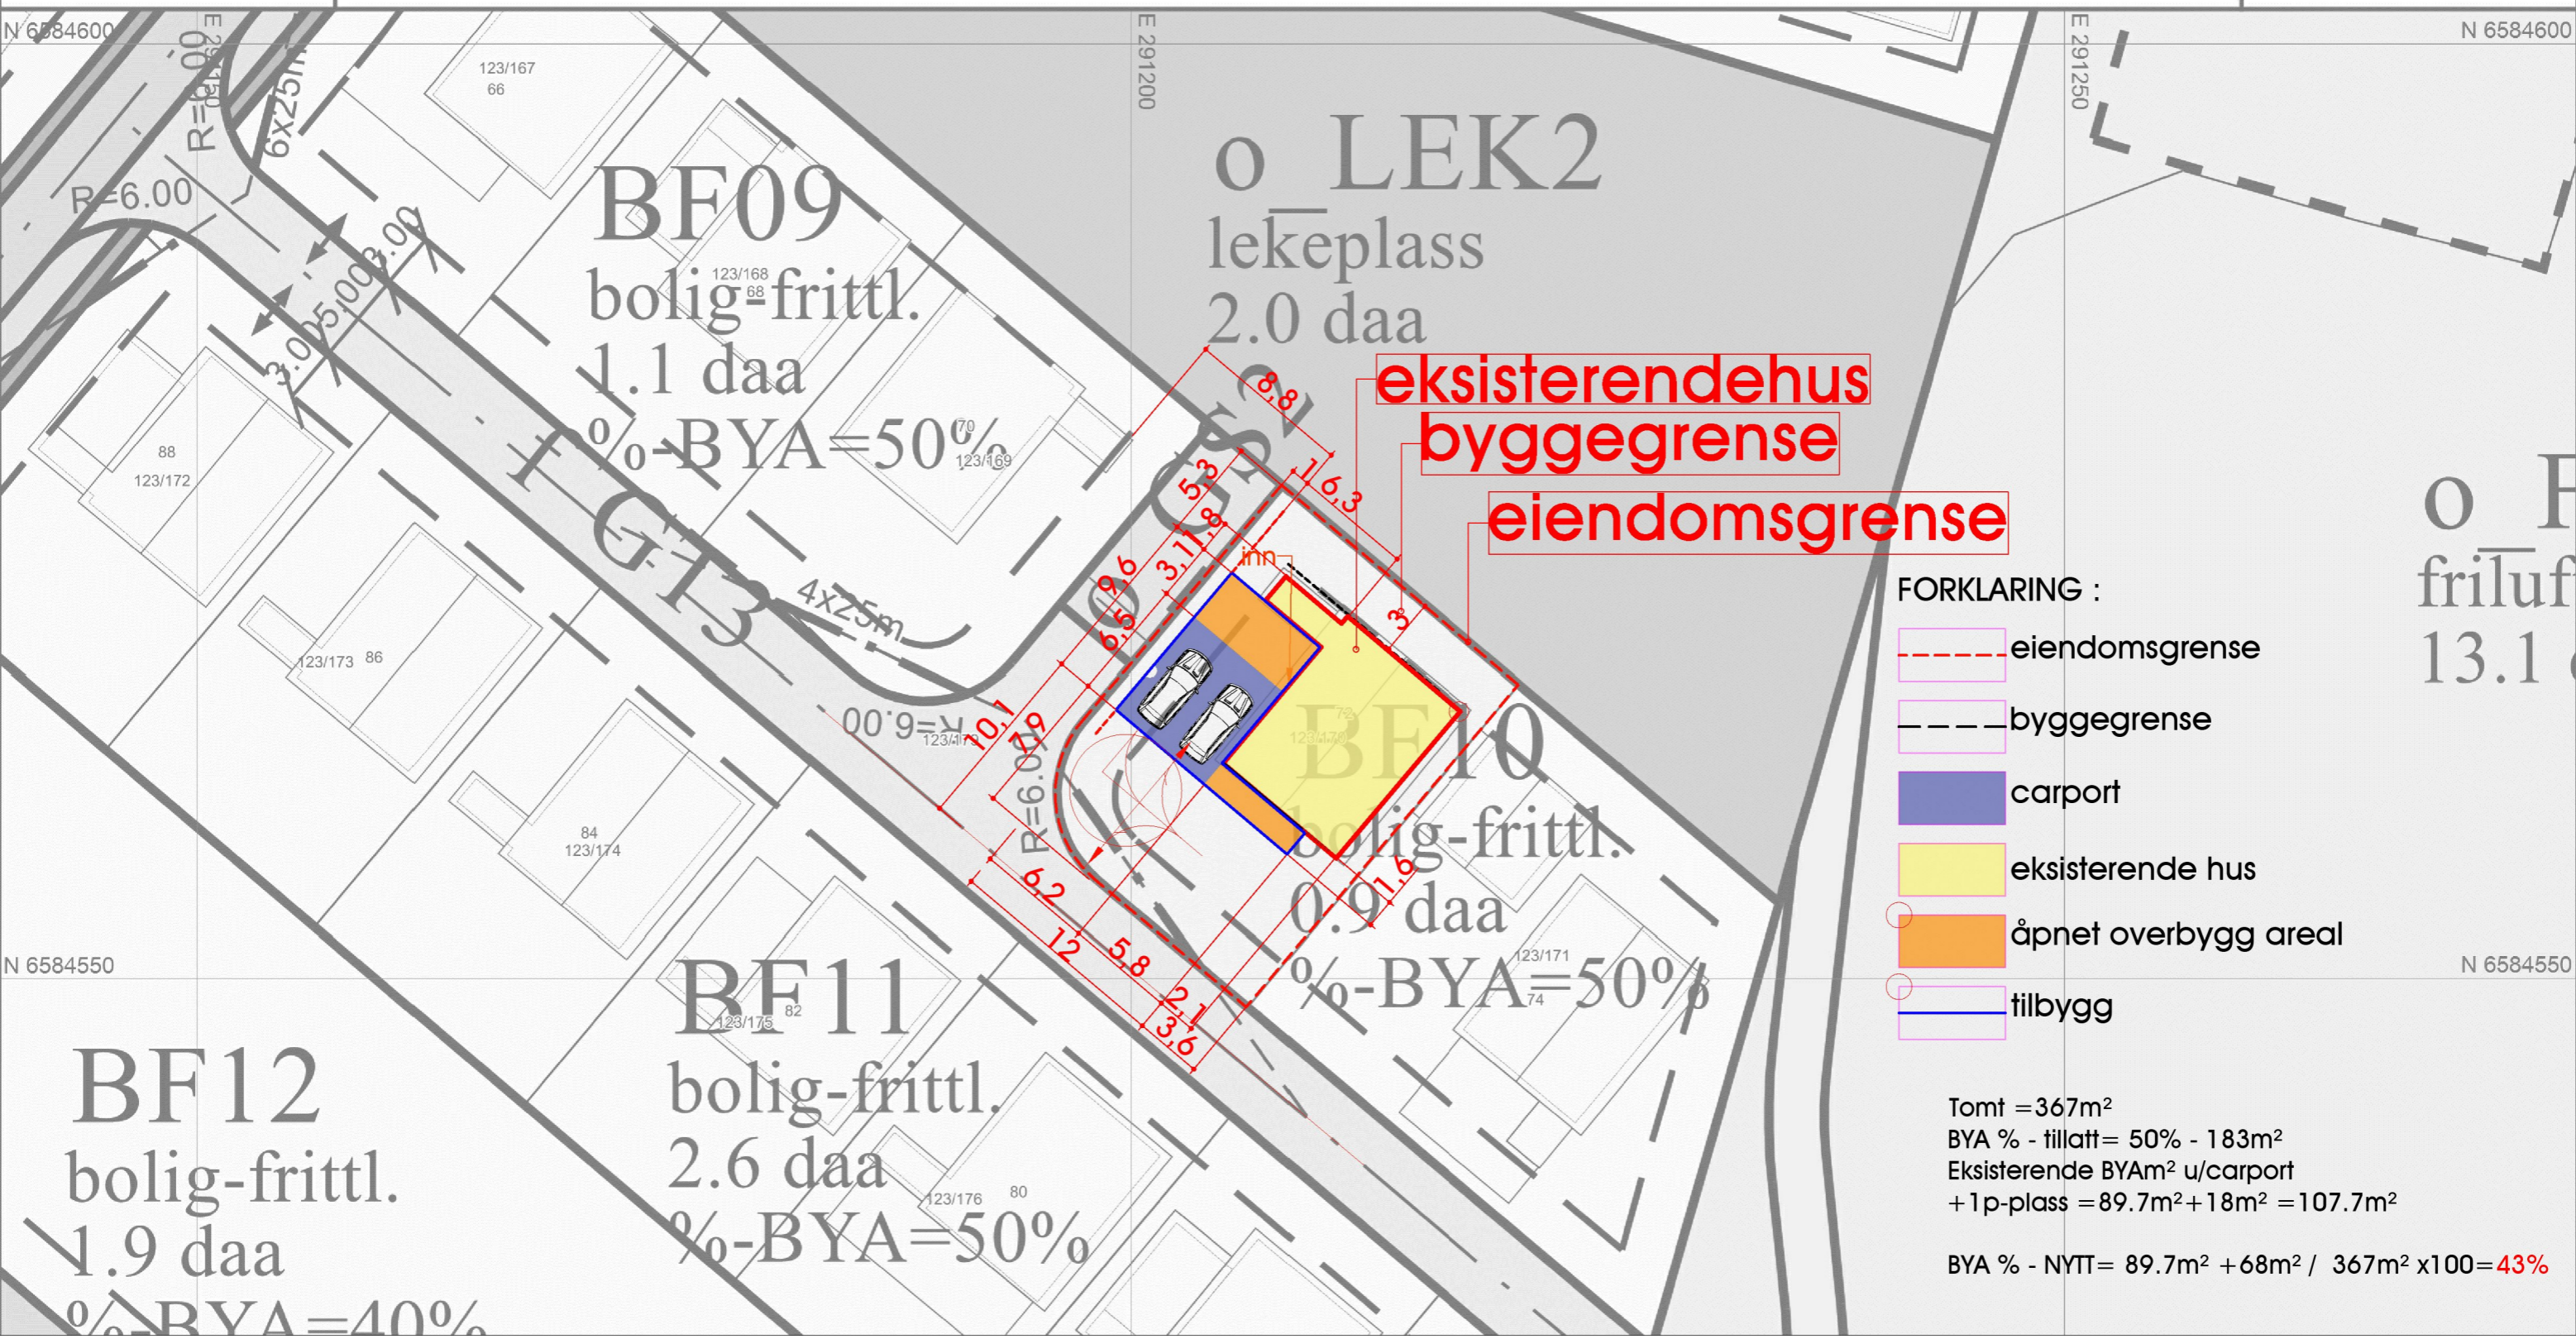

FORKLARING :

- eiendomsgrense
- byggegrense
- carport
- eksisterende hus
- åpnet overbygg areal
- tilbygg

Tomt = 367m²
 BYA % - tillatt = 50% - 183m²
 Eksisterende BYAm² u/carport
 + 1p-lass = 89.7m² + 18m² = 107.7m²
 BYA % - NYTT = 89.7m² + 68m² / 367m² x 100 = **43%**

- Skisseforslag
- Ferdigattest tgn
- Rammesøknad
- Arbeidstegning
- IGsøknadtegning
- 3D Presentasjon

Tegningen er beskyttet i.h.t. lov om opphavsrett. Kopiering eller bruk av disse tegningene er forbudt uten skriftlig samtykke.

Tiltakshaver:
Markus Egge
 Tjørnahaugvegen 72,
 5545 Vormedal

VAB Arkitekter
 post@vabark.no Org.nr. 927642379

Prosjekt:
Tilbygg
 Tjørnahaugvegen 72,
 5545 Vormedal, 123/70

Revidert:
 Tegn. gjelder:
Snitt - ny

Dato: **29.07.2022**
 Prosjekt nr.: **15/2022**
 Tegnings nr.: **A7**