
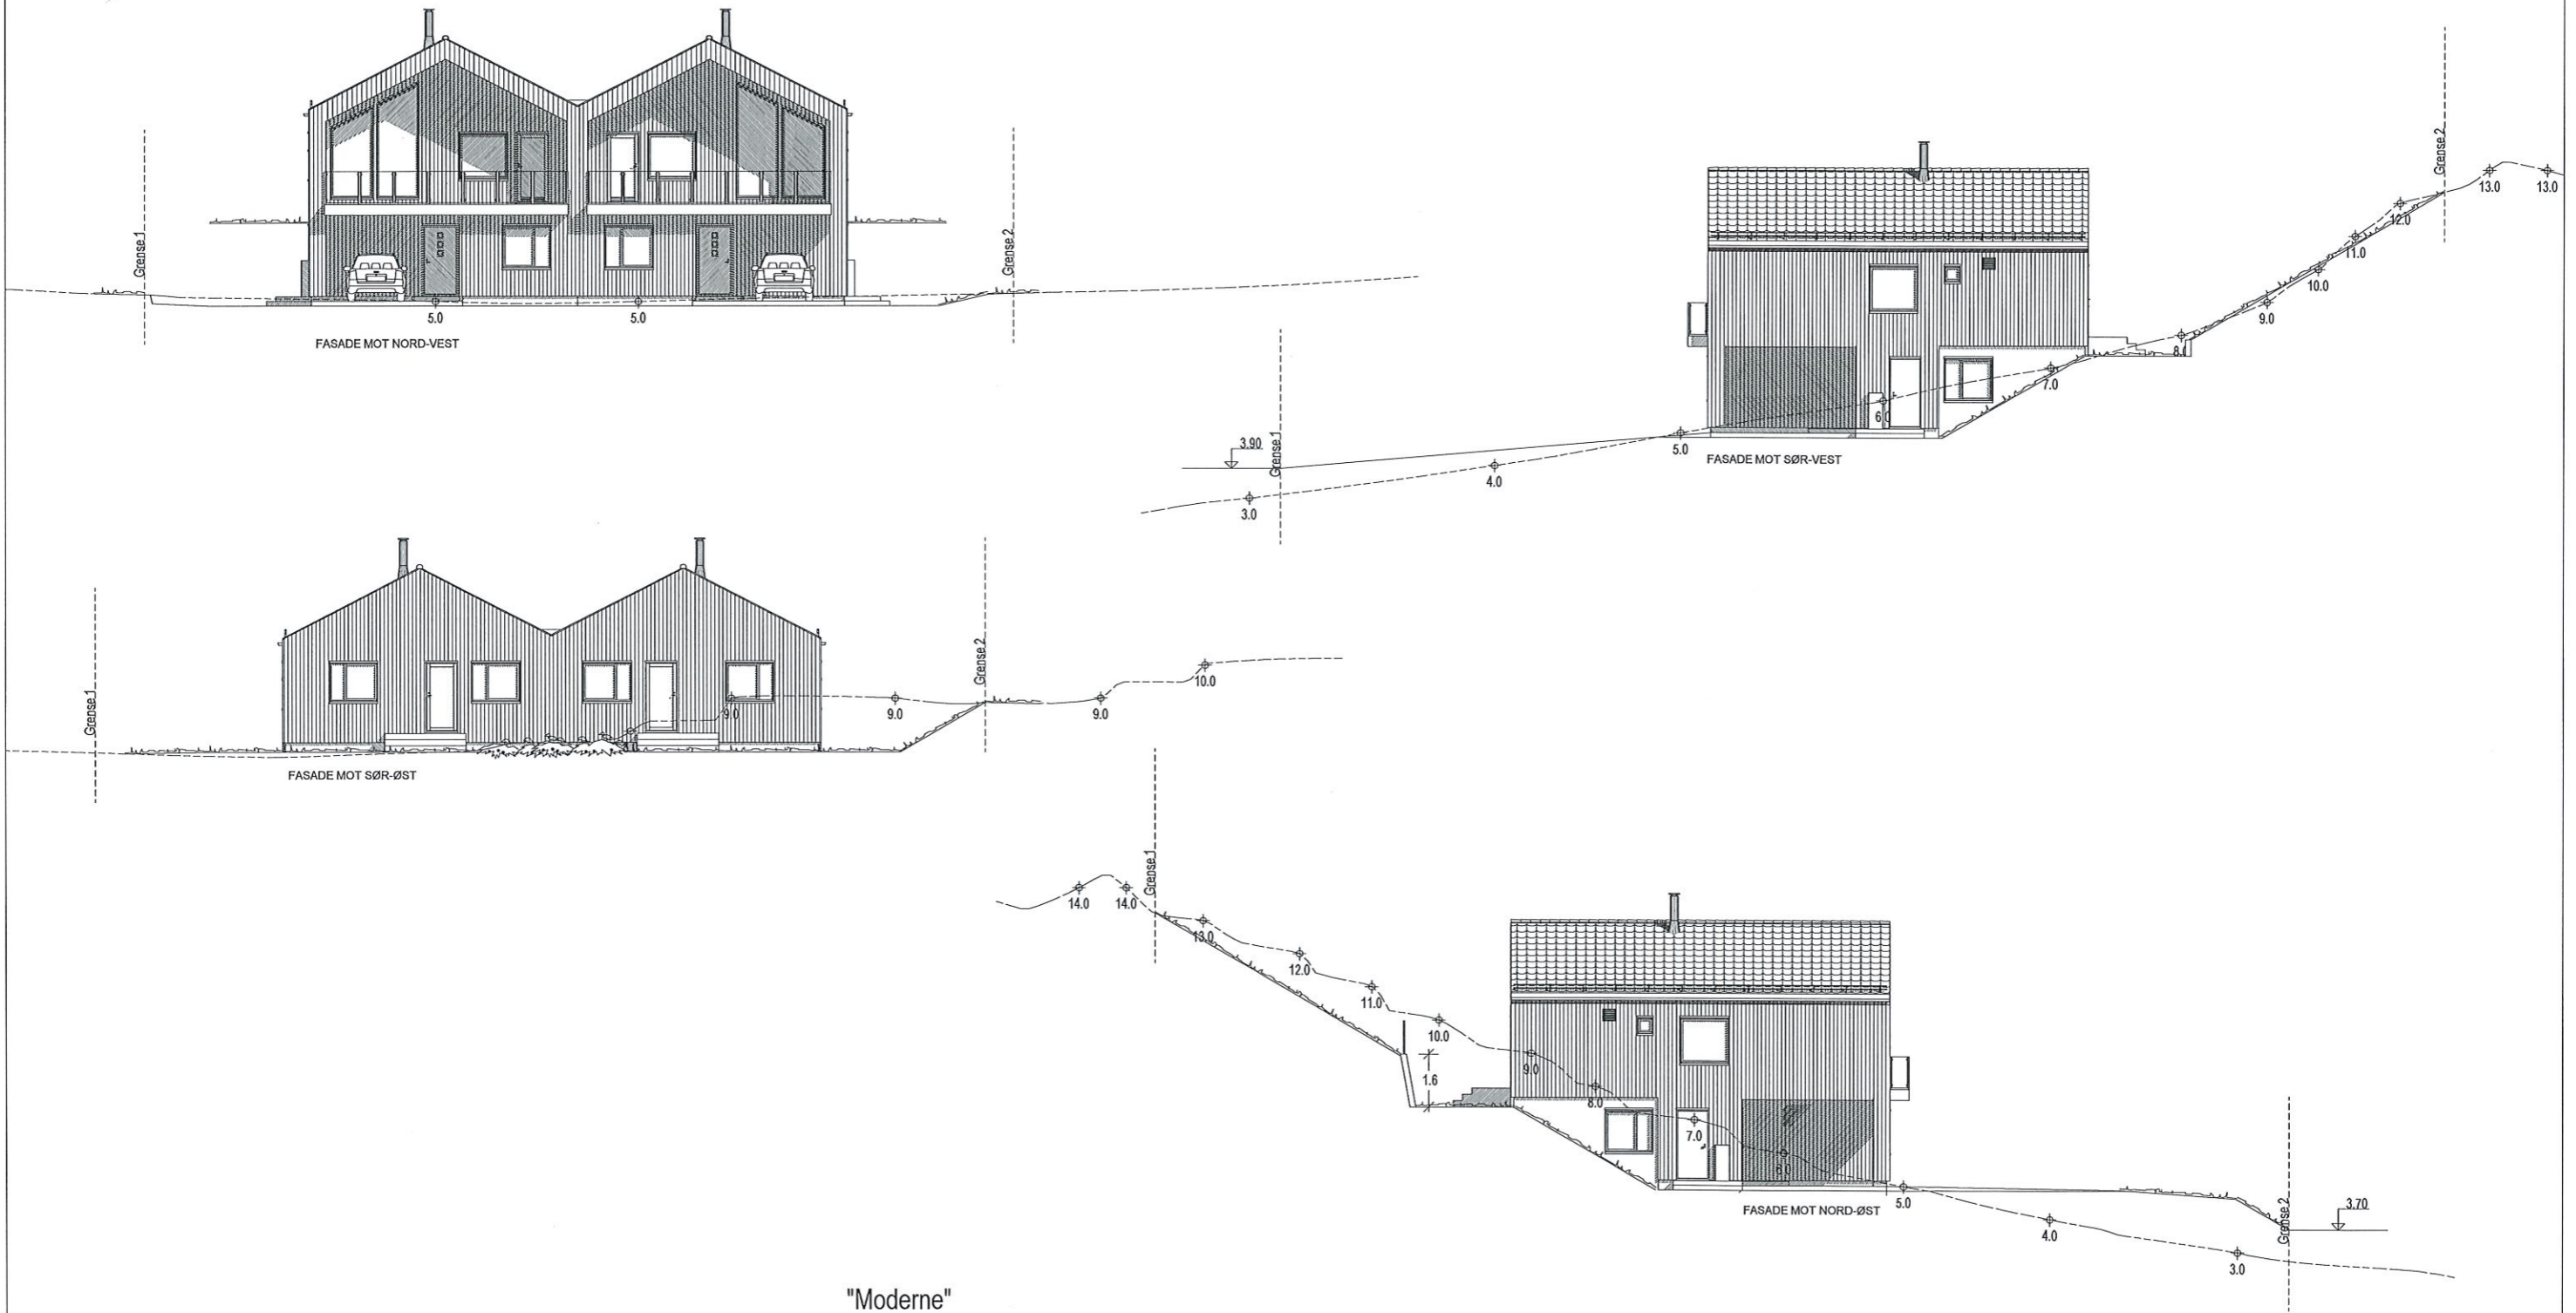


 Planert terreng
 Eksisterende terreng



"Moderne"
Spesial

ALLE FASADER

BoligPartner

Denne tegning tilhører BoligPartner AS og kan ikke benyttes uten skriftlig samtykke

Tiltakshaver :
BoligPartner Prosjekt As
PROSJEKT : Brekkeosen

Byggeplass :
Revurvegen, 4250 Kopervik

Dette tiltaket er prosjektert etter TEK 17

MÅL 1 : 200

Dato 31.05.2022 Sign. aws

Pnr.: 17402035

Gnr: 71
Bnr: 197
Fnr:

Tegnings Nr.
— 510