


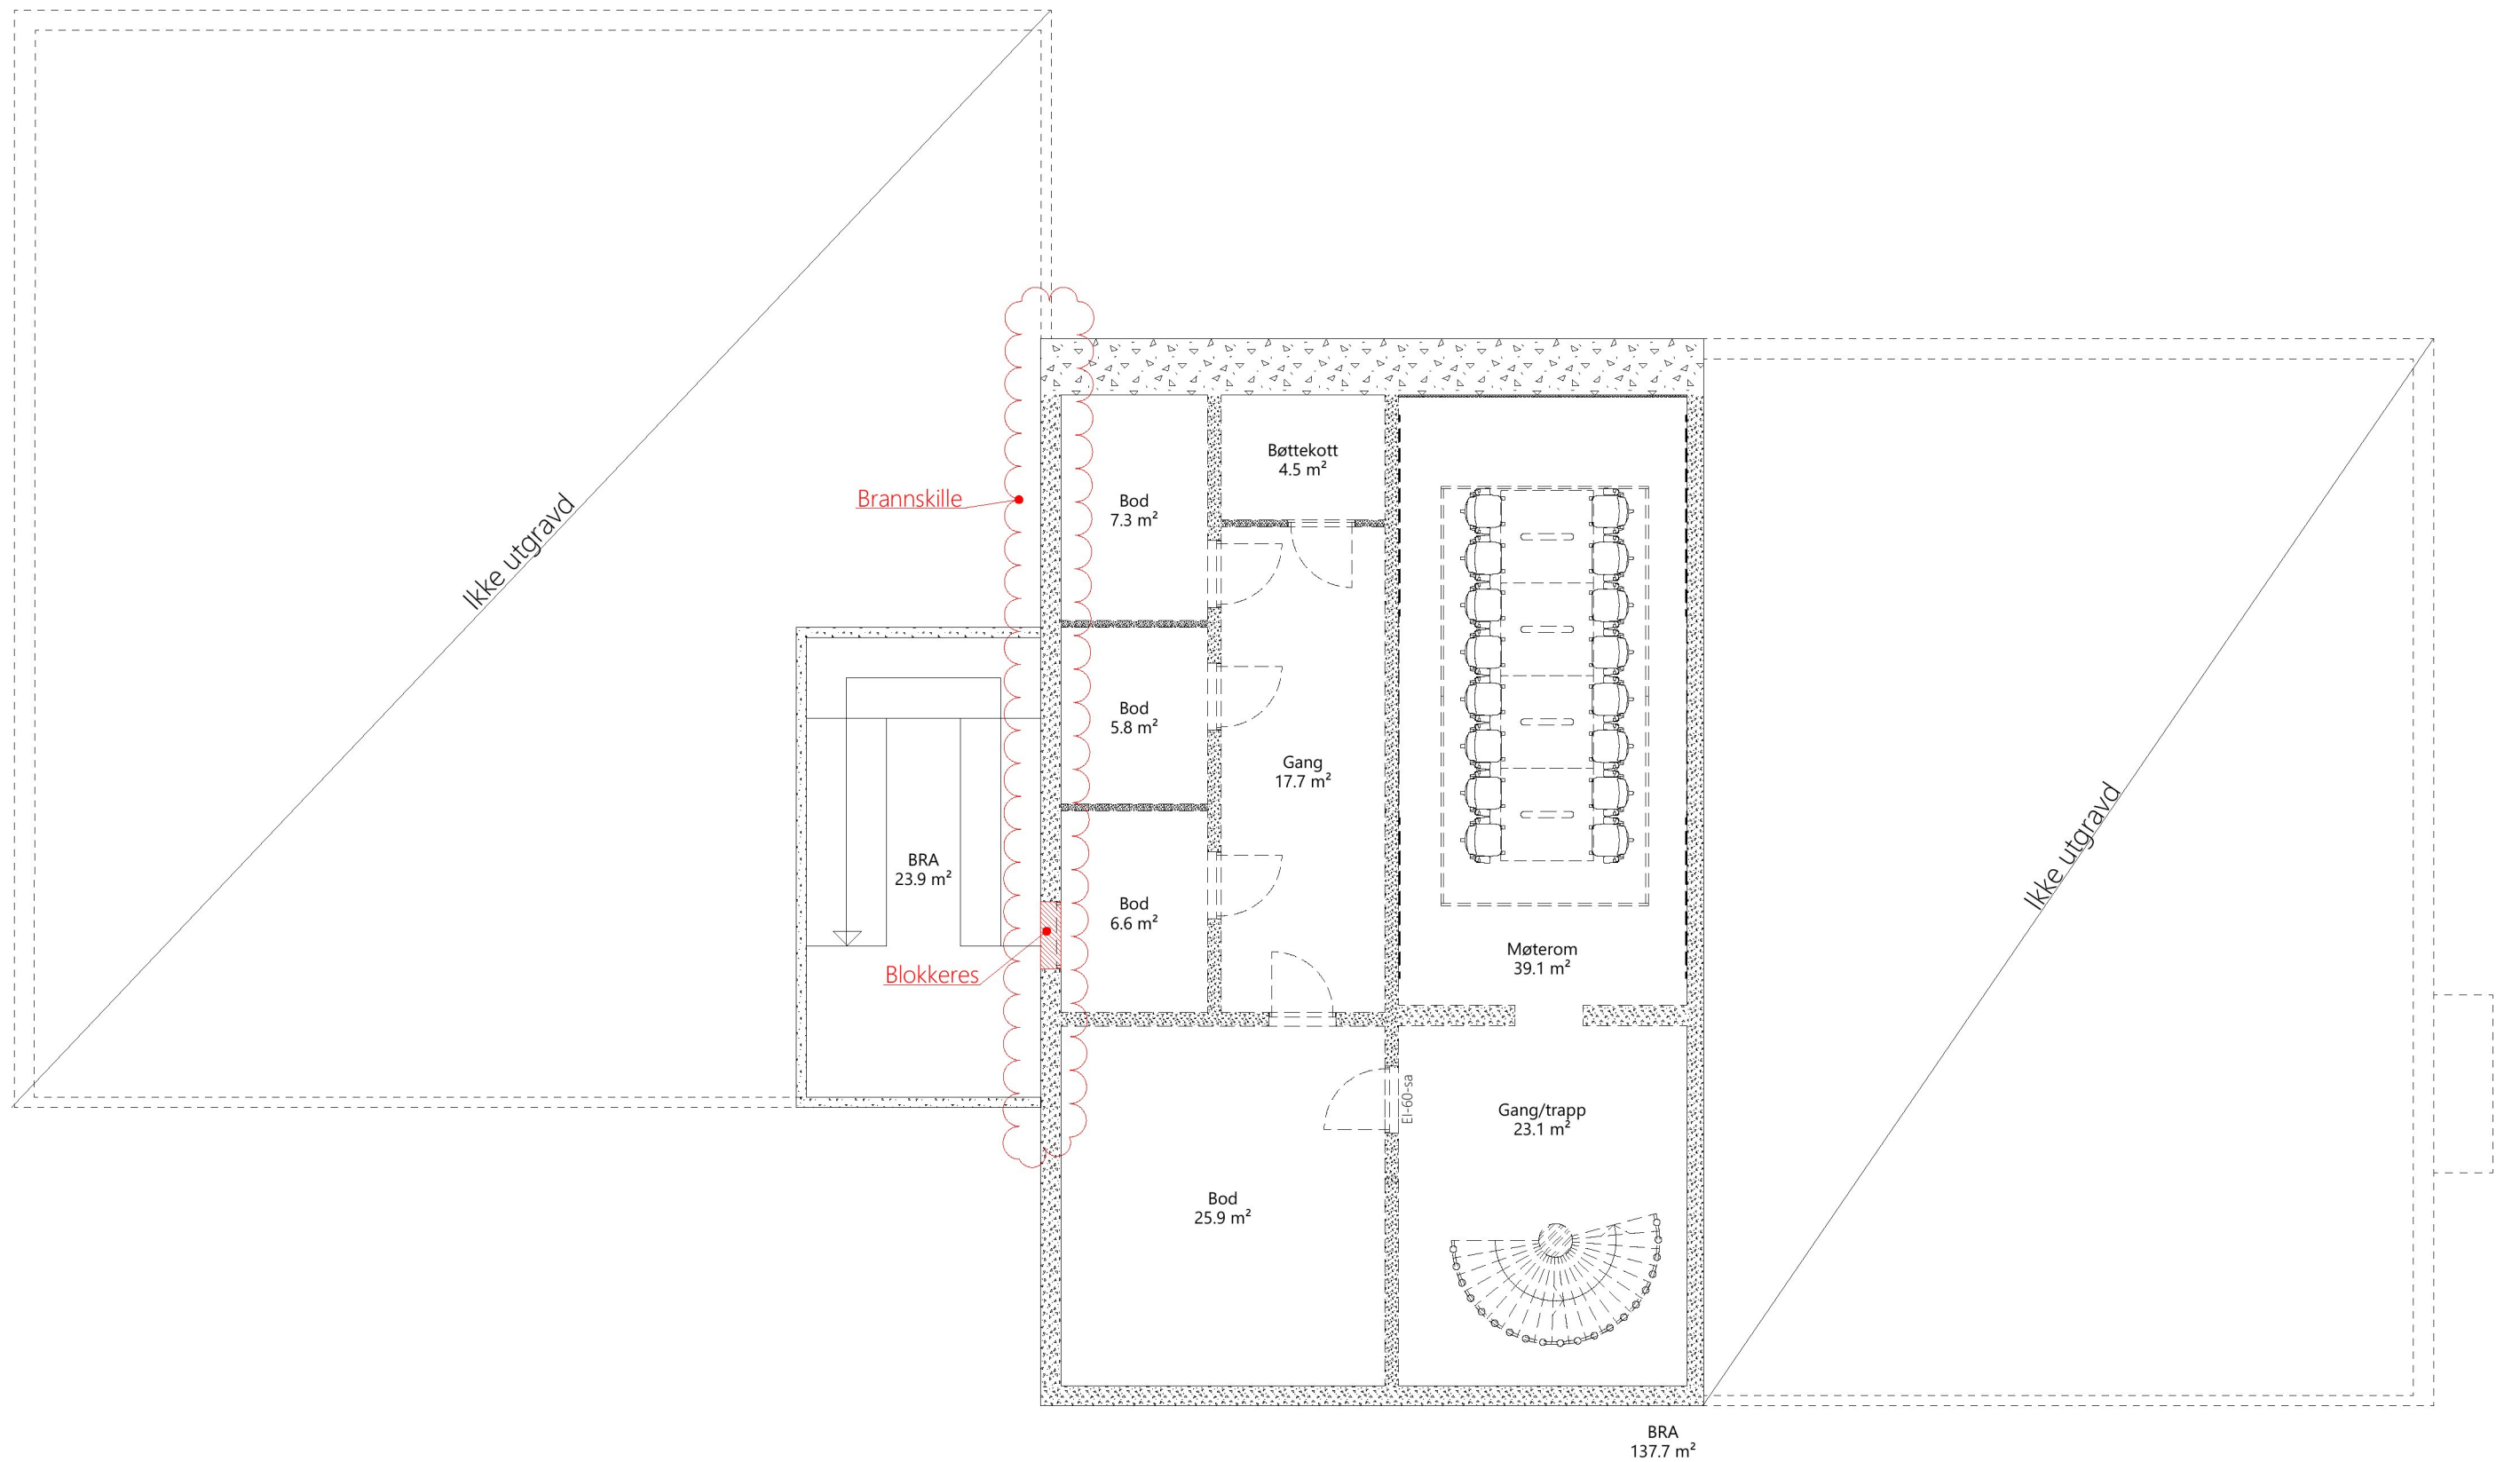

Arealberegninger i hht. NS 3940	Bruksareal BRA kvm	
	Pr etasje	Sum BRA
Underetasje	161.6	161.6
1. etasje	557.4	557.4
2. etasje	557.9	557.9
3. etasje	558.3	558.3
SUM :	1835.2	1835.2
BYA :	584.0	584.0

2 25.08.2022 Olav Markert brannør
1 12.04.2022 Olav Justert brannskille, lagt til romfunksjoner



Kvala Arkitekter

Tiltakshaver: **KSC Eiendom AS**

Byggeplass: **Postvegen 25, Skudeneshavn**

Kommune: **Karmøy**

Gnr: **27** Bnr: **268** Mål: **1 : 100**

Plan underetasje

Dato: **06.04.2022**

Tegn: **Olav**

Prosjekt: **340322**

Tegn.nr: **501**

© Tegningen er beskyttet i.h.t. lov om opphavsrett.