



For matrikkelenhet:

Kommune: 1149 - KARMØY
Gårdnummer: 13
Bruksnummer: 760

Utskriftsdato/klokkeslett: 25.08.2022 kl. 15:05
Produsert av: Håvard Storegjerde - 1149 Karmøy -
Attestert av: Karmøy kommune Matrikkelmanndisjefte



Orientering om matrikkelbrev

Matrikkelbrevet er hjemlet i «Lov om eigdomsregistrering» (matrikkellova) av 17. juni 2005. Etter definisjonen i matrikkellovens § 3 d) er matrikkelbrevet en attestert utskrift av matrikkelen som viser alle registrerte opplysninger om en matrikkelenhet ved oppgitt dato.

Om fullstendighet og nøyaktighet i matrikkelbrevet

Matrikkelen ble etablert ved konvertering av data fra tidligere registre. Det kan variere hvor gode disse dataene er med hensyn på fullstendighet og nøyaktighet. I enkelte tilfeller kan grenselinjer mangle helt eller delvis eller være feil registrert. Det kan også være feil og mangler ved registrert bygnings- og adresseinformasjon. Fullstendighet og stedfestning snøyaktighet er generelt bedre innenfor enn utenfor tettbygd strøk. Vær oppmerksom på at for mange matrikkelenheter og bygg heftet usikkerhet ved arealene som oppgis.

For utfyllende informasjon: www.kartverket.no/matrikkelbrev

Matrikkelenhet

Matrikkelenhetstype:	Grunneiendom
Bruksnavn:	
Etableringsdato:	25.08.2022
Skyld:	0
Er tinglyst:	Ja
Har festegrunner:	Nei
Er seksjonert:	Nei

Arealrapport

Tekst

Beregna areal for 13 / 760

Eierforhold

Tinglyste eierforhold	
Rolle	Status
Hjemmelshaver	Føds.d./org.nr 230159
Hjemmelshaver	080653

Tinglyst	Brukseenhet	Adresse	Åndel
KARL JOHAN DAHL	TUNGARDEN 10	4270 ÅKREHAMN	1 / 2
KNUTSEN MARIANNE	POSTBOKS 3	4296 ÅKREHAMN	1 / 2

(EUREF89 UTM Sone 32)

Løpenr	Type	Hovedteig	Nord	Øst	Høyde	Areal	Merknader
1	Teig	Ja	6575569	283011		46,6 m2	

Forretninger der matrikkelenheten er involvert


Forretning	Forretningstype	Årsak til feilretting	Forretningsdokumentdato	Kommunal saksreferanse	Nettadresse (URL)	Andre referanse	Tinglysing	Endret dato	Matrikkelenhet	Signatur	Dato
Opprett ny grunneiendom ved fradeling	Oppmålingsforretning		25.08.2022	22/5802-Oppmålingssak			25.08.2022		1149 sth	25.08.2022	

Role	Matrikkelenhet	Arealendring
Avgiver	1149 - 13/100	-46,6
Mottaker	1149 - 13/760	46,6
Berørt	1149 - 13/98	0
Berørt	1149 - 13/405	0

Aktive bygg som er registrert på matrikkelenheten

Bygningsnr:	11 786 499	Bebygd areal:	0	Ant. boliger:	0	Datoer
Løpenr:		Bruksareal bolig:	0	Ant. etasjer:	1	Rammetillatelse:
Repr.punkt:	Koordinatsystem: EUREF89 UTM Sone 32 Nord: 6575569 Øst: 283013	Bruksareal annet:	41	Vannforsyning:		Igangsettingstillatelse:
Bygningsendringskode:		Bruksareal totalt:	41	Avløp:		Tatt i bruk:
Bygningstype:	Garasjeuthus annek til bolig	Bruttoareal bolig:	0	Har heis:	Nei	Midlertidig brukstillatelse:
Næringsgruppe:	Annet som ikke er næring	Bruttoareal annet:	0			Ferdigattest:
Bygningsstatus:	Tatt i bruk	Bruttoareal totalt:	0			
Energikilder:		Alternativt areal:	0			
Oppvarming:		Alternativt areal 2:	0			

Etasjer	Etasje	Antall boenheter	BRA bolig	BRA annet	BRA totalt	BTA bolig	BTA annet	BTA totalt	Alt. areal	Alt. areal 2
H01	0	0	41	41	0	0	0	0	0	0
Brukseenheter	Brukseenhetsnummer	Brukseenhetsstype	Bruksareal	Ant rom	Kjøkkentilgang	Bad	WC	Matrikkelenhet		
		Unummerert bruksenhet	0	0		0	0	13/760		
Kontaktpersoner	Rolle	Føds.dato/org.nr	Navn	Brukseenhet	Adresse					
	Tittakshaver		GUNDERSEN JOHAN							

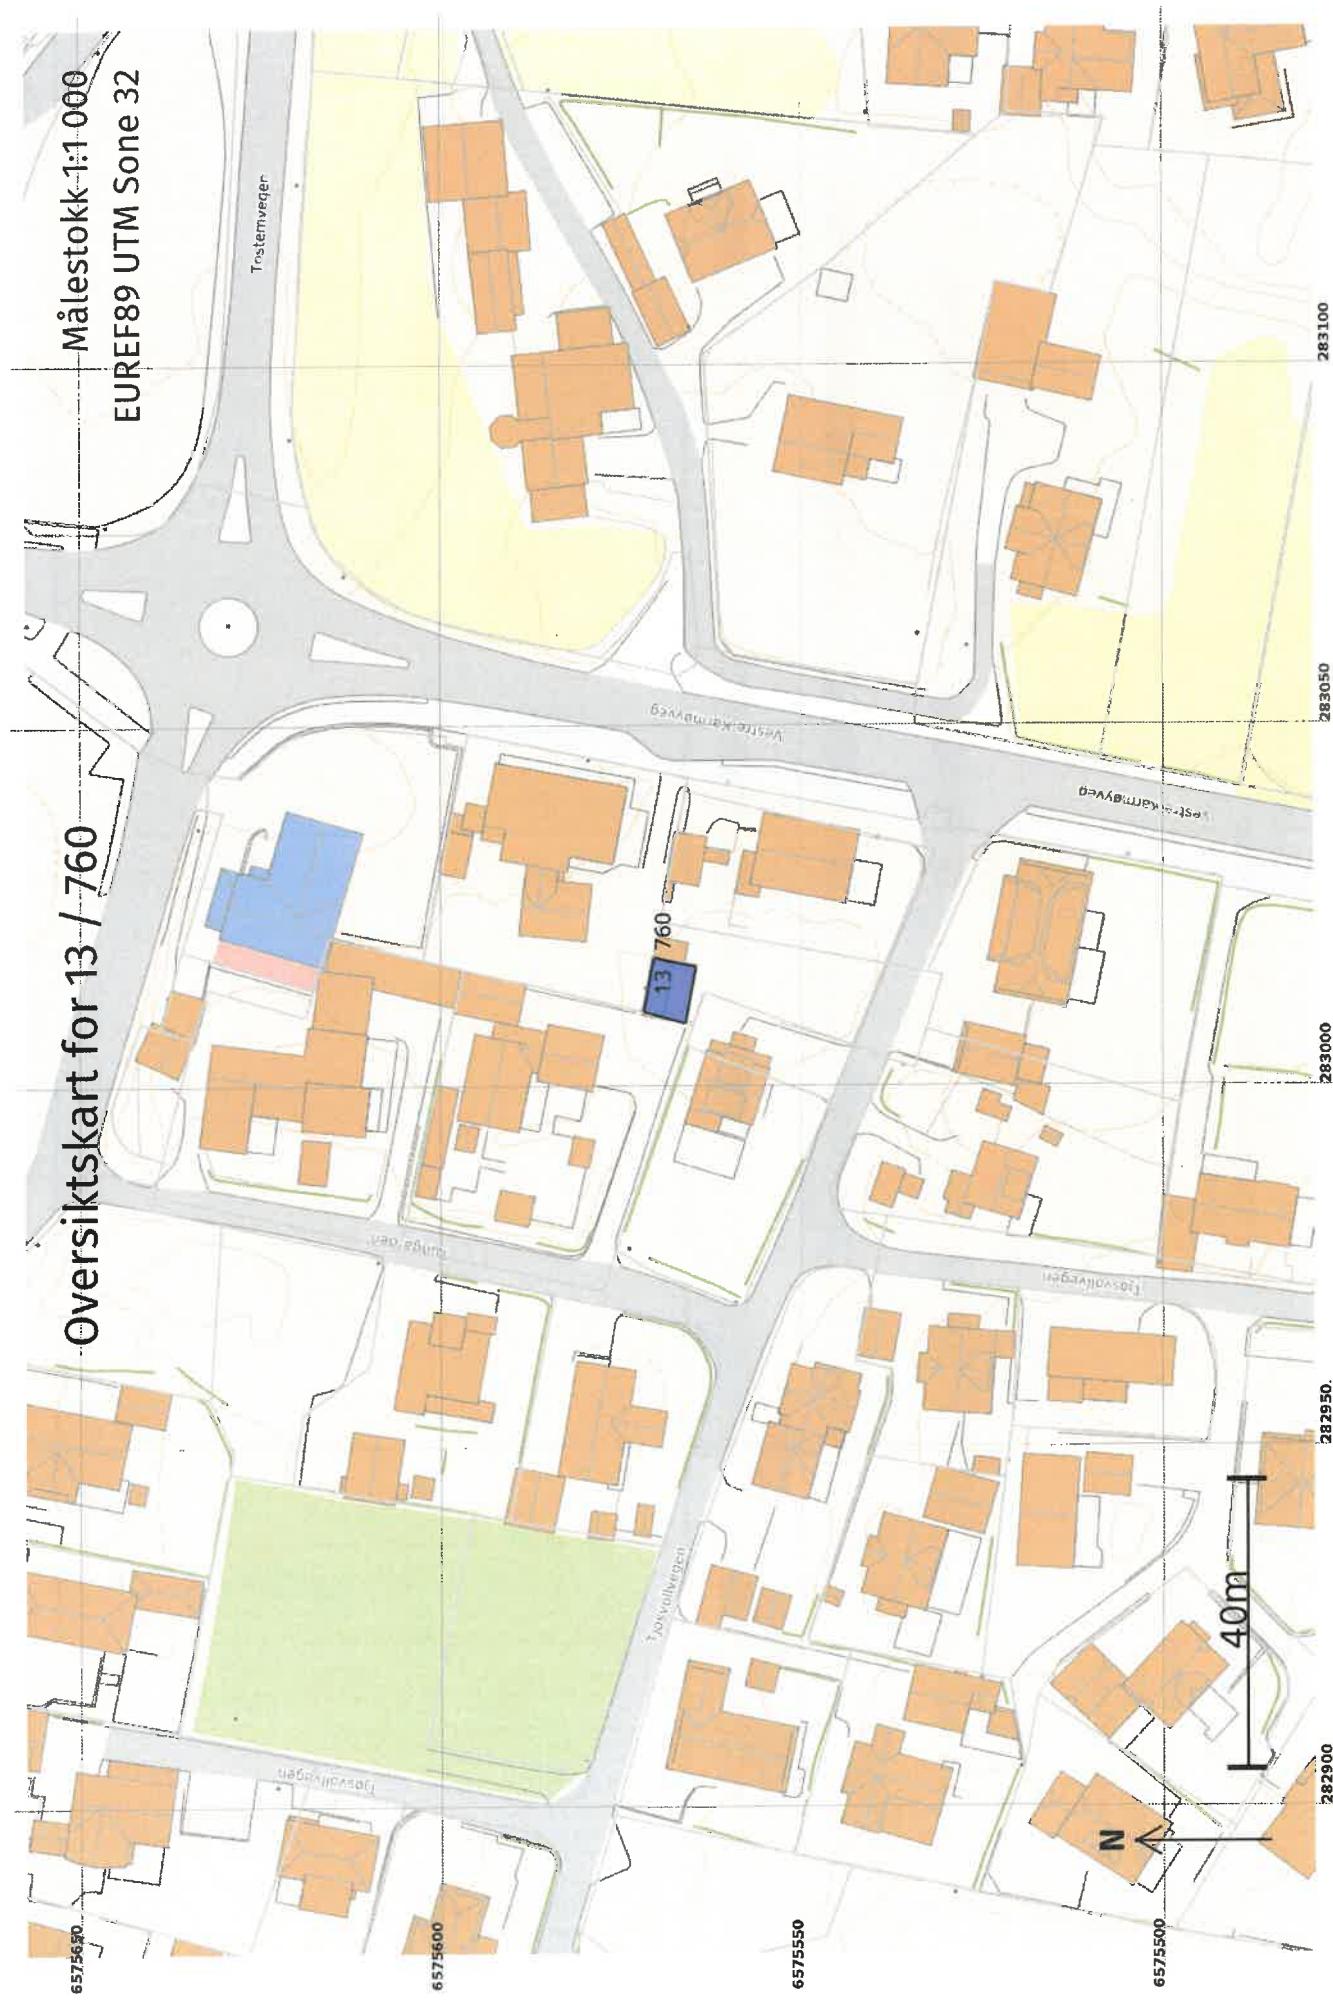

25.08.2022 15:05

Matrikkelbrev for 1149 - 13 / 760


Side 4 av 6

Målestokk 1:250
EUREF89 UTM Sone 32

Teig 1 (Hovedteig)
13 / 760

+ 13 / 405

+ 13 / 98

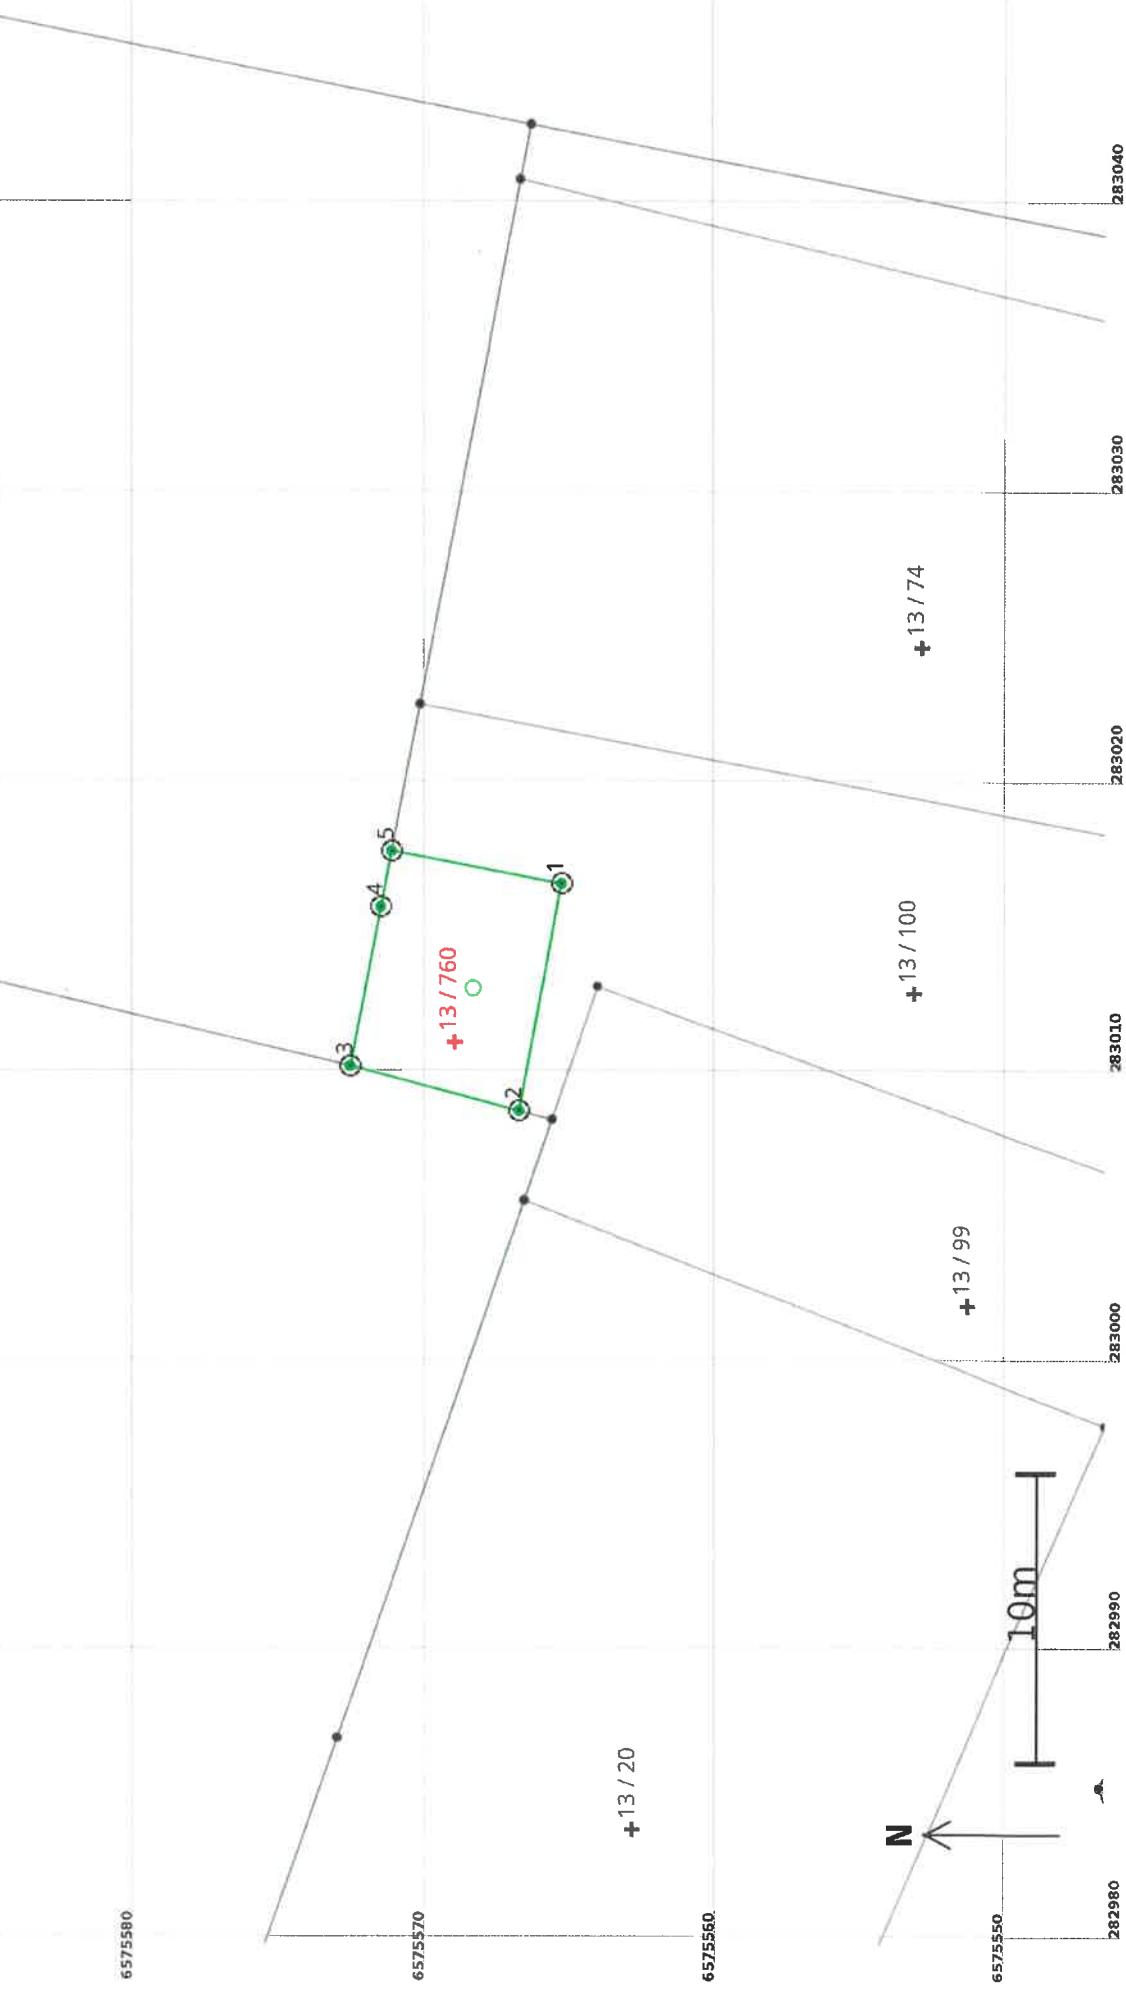

25.08.2022 15:05

Matrikkelskrev for 1149 - 13 / 760

Side 5 av 6

Areal og koordinater

Areal: 46,6
Representasjonspunkt: Koordinatsystem: EUREF89 UTM Sone 32
Arealmerknad:

Grensepunkt / Grenselinje

		Ytre avgrensing			
Løpenr	Nord	Øst	Grensemerke nedsatt i / Grensepunkttype / Linjeinformasjon	Målemetode	Nøyaktighet (SD i cm) Radius
1	6575565,44	283016,41	Jord Offentlig godkjent grensemerke	96 GNSS; Fasemåling (Real time kinematic)	10
2	6575566,91	283008,56	Annen terrengdetalj Offentlig godkjent grensemerke	96 GNSS; Fasemåling (Real time kinematic)	10
3	6575572,74	283010,11	Annen terrengdetalj Offentlig godkjent grensemerke	96 GNSS; Fasemåling (Real time kinematic)	10
4	6575571,68	283015,61	Mur Offentlig godkjent grensemerke	96 GNSS; Fasemåling (Real time kinematic)	10
5	6575571,31	283017,54	Mur Offentlig godkjent grensemerke	96 GNSS; Fasemåling (Real time kinematic)	10
			5,98		