



# Ferdigmelding

Bruk skjemaet til å skrive direkte inn i. Ved utfylling ved hånd, bruk skjema i pdf-format

## Tiltakshaver/Eier

Etternavn	Fornavn (og evt. mellomnavn)	Gnr / Bnr / Tomt nr.
Østebø	Bernhard <del>Østebø</del>	133 159 1
Byggadresse	Postnr.	Poststed
SØRØYVEGEN	4090	FEDØY
Nåværende adresse	Postnr.	Poststed
Smikvegen 57	5545	VORMEØAL

Arkiv

Rørlegger

Kontroll

Herved meddeles at sanitæranlegg i henhold til rørleggermelding fra dato: er ferdigstilt og kontrollert.

Vann tilkoblet dato: 14.07.22

Septiktank nedsatt dato:

*Gravann* Kloakk tilkoblet dato: 14.07.22

Septiktank utkoblet dato:

Karmøy kommune ved er varslet for kontroll

Kontroll av anlegg må meldes fra dagen før. Arbeidet kan forstette dersom kontrolløren ikke kommer til avtalt tid.

Tegn inn huset, stikkledningene og private/kommunale hovedledninger. Målsett tilkoblingspunkt, utvendig stoppekran og gjennomføring i grunnmur. Påfør kotehøyde på kloakk i tilkoblingspunkt

i vedlegg

### Tegnforklaring

Vann ——— Avløp - - - - - Overvann ..... Avløp felles ..... Anboring ——— Stoppekran X Nord →

Rørleggerfirma


Antall vedlegg

VEDAVÅGEN Rør A/S

2



Kartopplysninger som kreves ved omsetning av eiendommer, skal bestilles skriftlig hos kommunen ansvarlig.

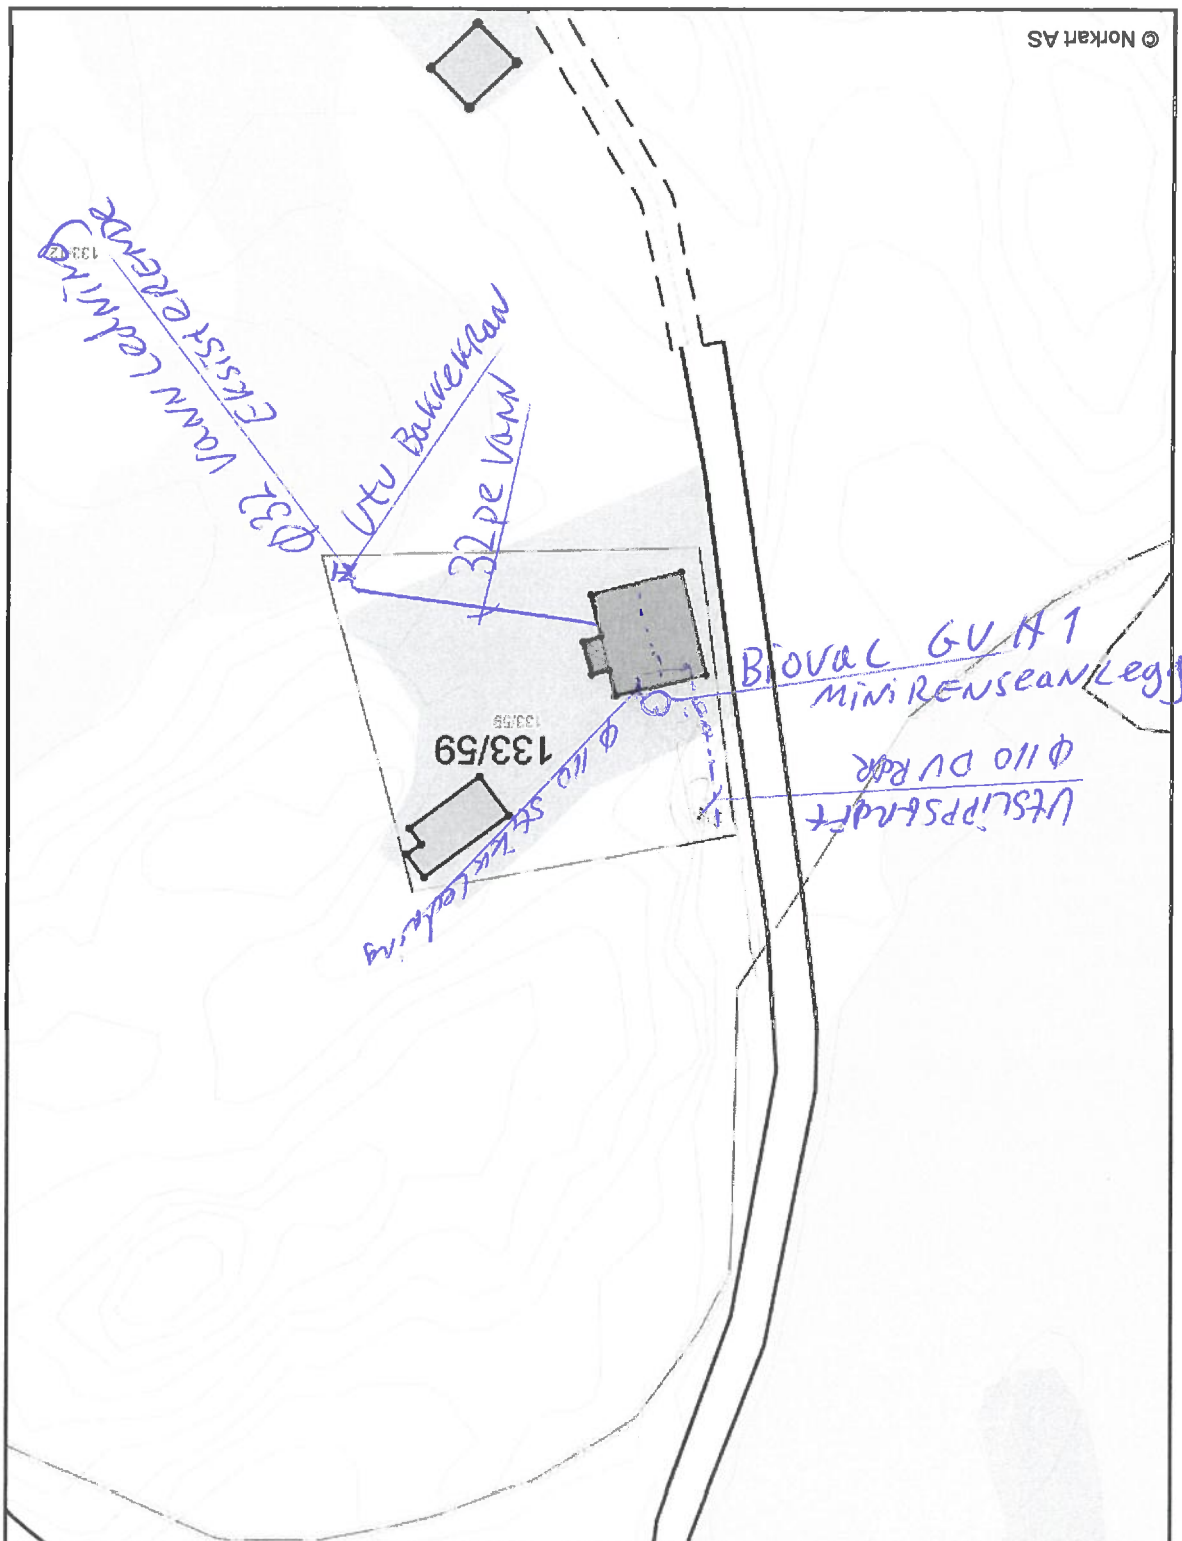

18.07.2019

1:500





Vedavågen Rør AS  
Postboks 35

4295 VEA VÅGEN

Dato: 22.07.2019  
Saksbeh: Jon Martin Jakobsen  
Saksnr: 19/1678-7  
Løpenr: 44341/19  
Arkivkode: GNR 133/59  
Deres ref:

### TILLATELSE

Karmøy kommune godkjenner søknaden om utslipp og etablering av det tekniske anlegget. Søknaden regnes fullstendig fra 22.7.2019

Gjelder:	Utslippstillatelse. Hytter, sommerhus, fritidsbygg
Byggested:	Sørøyvegen, Feøy
Gnr./Bnr.	133/59
Tiltakshaver:	Bernhard Johan Østebø
Ansvarlig søker:	Vedavågen Rør AS
Saken er behandlet som delegert sak nr.	289/19

I medhold av plan- og bygningslovens § 20-3, samt forskrift om begrensning av forurensning § 12-5 godkjennes søknaden, med;

- situasjonskart, mottatt dato: 22.7.2019
- erklæring om ansvarsrett for søker, prosjekterende og utførende

Søknaden gjelder etablering av utslipp for rensed gråvann, og oppføring av teknisk anlegg.

Renset gråvann ledes til spredegrøft.

Sektor areal og byggesak behandler denne sak etter myndighet tildelt sektoren.

#### Ansvar og kontroll

Tiltaket plasseres i tiltaksklasse 1.

#### Opplysninger om byggesaken

##### Arealplan

Regulering : 4019-Feøy  
Formål : LNFR

##### Tekniske anlegg

Utslipp : Renset gråvann til spredegrøft. Stedegne løsmasser.

