



Karmøy kommune


Situasjonskart

Eiendom: 11/46
Adresse: Mannesvegen 40
Dato: 26.11.2019
Målestokk: 1:500



UTM-32

Eiendomsgr. nøyaktig <= 10 cm	Eiendomsgr. mindre nøyaktig >200<=500 cm	Eiendomsgr. omtvistet	Hjelpelinje vannkant
Eiendomsgr. middels nøyaktig >10<=30 cm	Eiendomsgr. lite nøyaktig >=500 cm	Hjelpelinje veikant	Hjelpelinje fiktiv
Eiendomsgr. mindre nøyaktig >30<=200 cm	Eiendomsgr. uviss nøyaktighet	Hjelpelinje punkt feste	

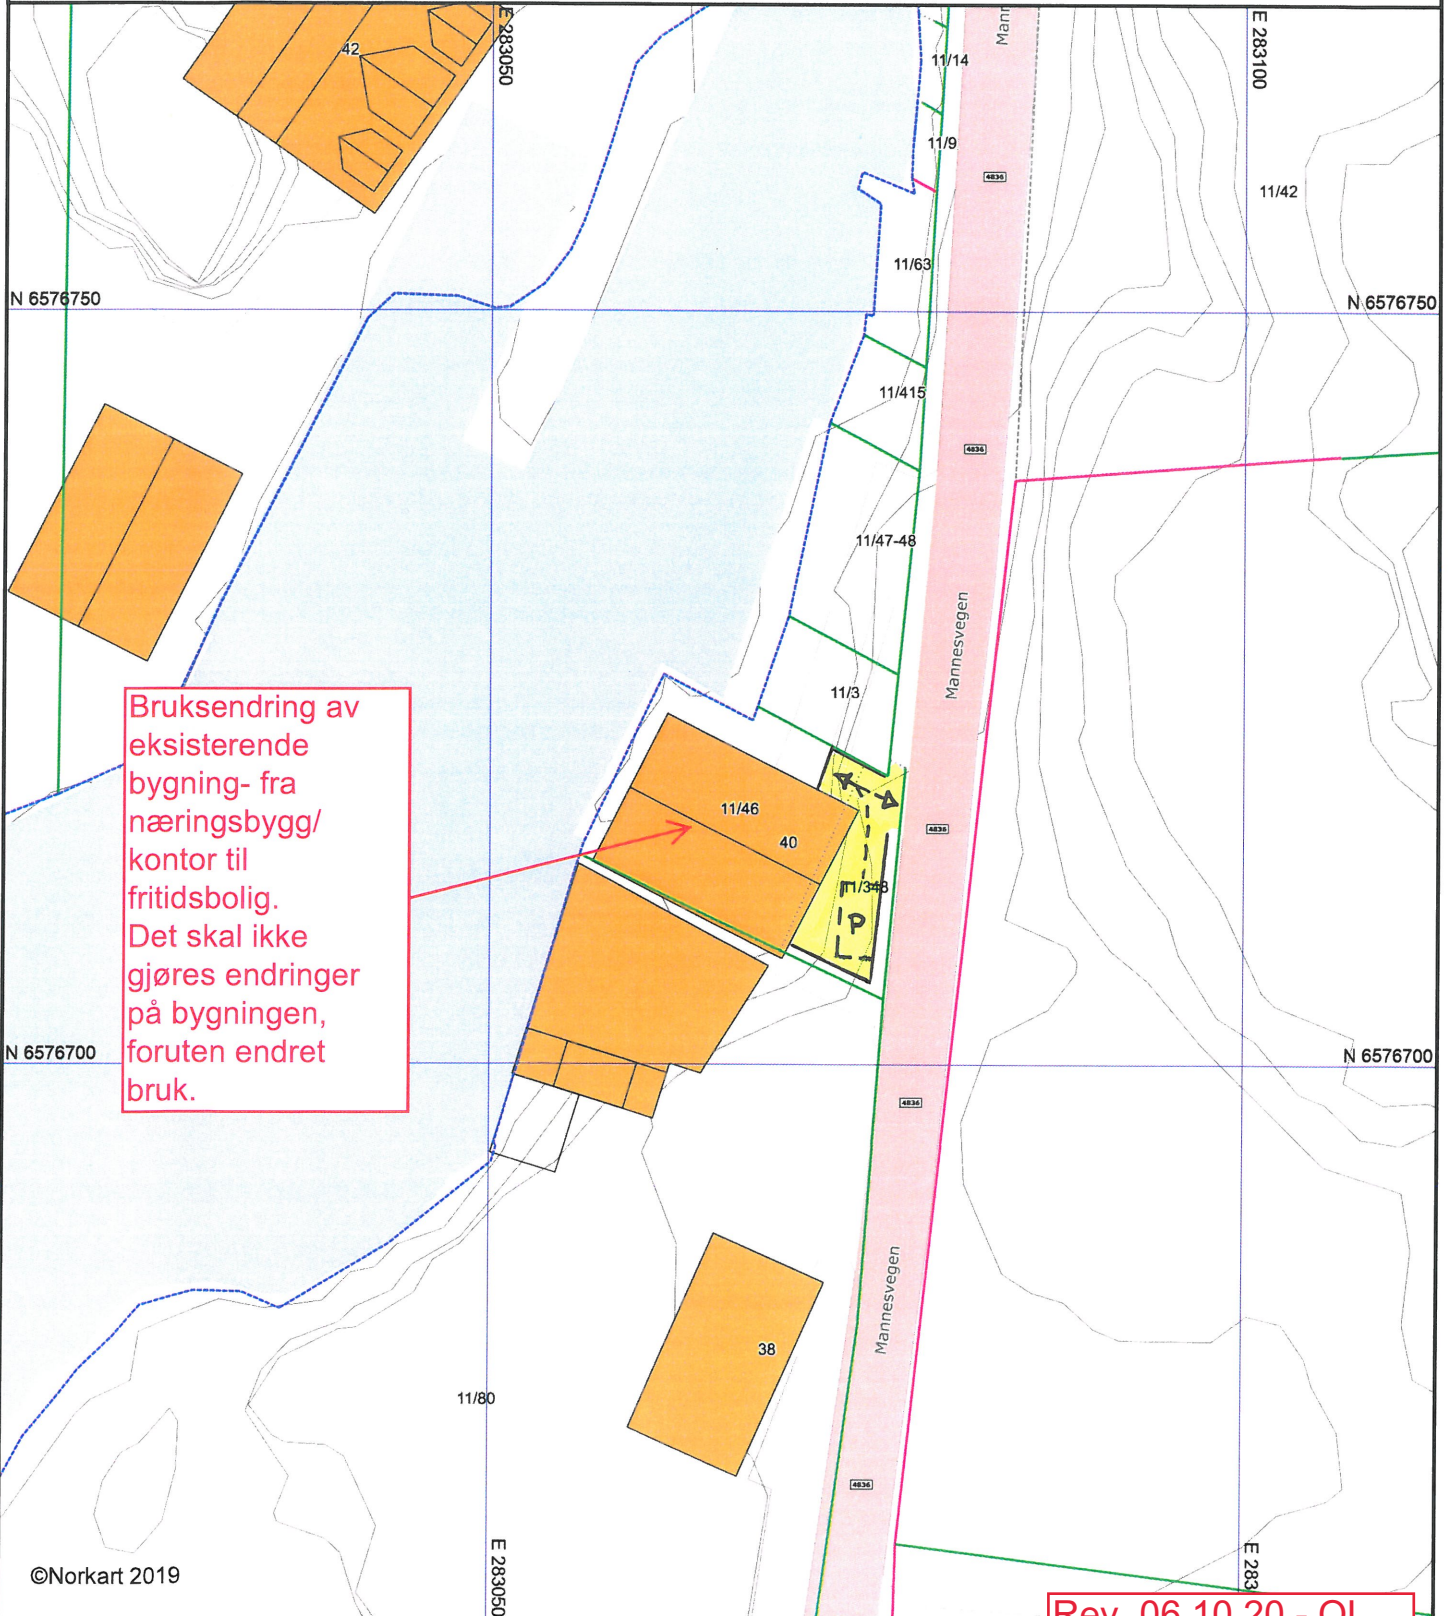

Bruksendring av eksisterende bygning- fra næringsbygg/ kontor til fritidsbolig. Det skal ikke gjøres endringer på bygningen, foruten endret bruk.

©Norkart 2019

Rev. 06.10.20 - OL

1) Det tas forbehold om feil i kartgrunnlaget
2) Ved utskrift fra PDF-fil kan målestokken bli unøyaktig

26.11.19 - OL