


1:100 Fasade Vest

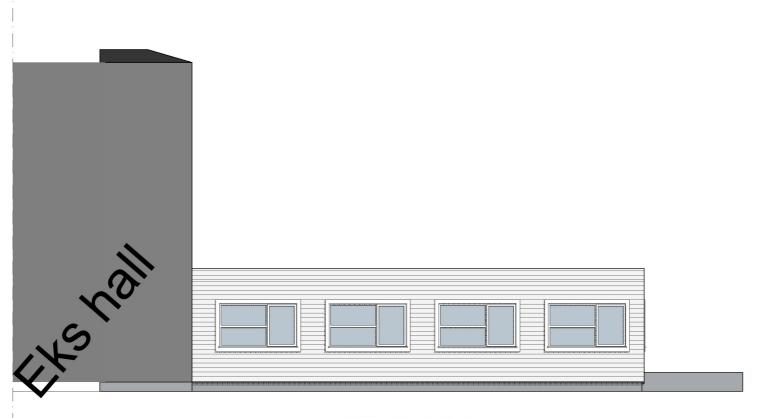

1:100 Fasade Nord

Merknad: Tegning med forbehold

BIM med ARCHICAD 24 NOR Filplassering: D:\Dropbox\ARCHICAD\2022\Smart Marine\kontorer.pln

Prosjekt:	Kontroll prosjekt:	
Vaøy Innvest As	Sign.:	Kontroll:
Tiltakshaver: Vaøy Innvest As Bøvågen 52 #Client Postcode Avaldsnes	Gnr./Bnr./Festenr.: Gnr 146, Bnr 237	
Prosjekterende: North Ark As Fleslandvegen 53 A 4291 Kopervik		
© Alle rettigheter tilhører utførende for prosjektering, kopiering eller bruk av disse tegningene er forbudt uten skriftlig samtykke	Dato: 03.08.2022	
Tegning: Fasade Nord og Vest	Målestokk: 1:100	
9	Tegningsnr A40-01	.: Rev.: