


Fasade Sør

1:100

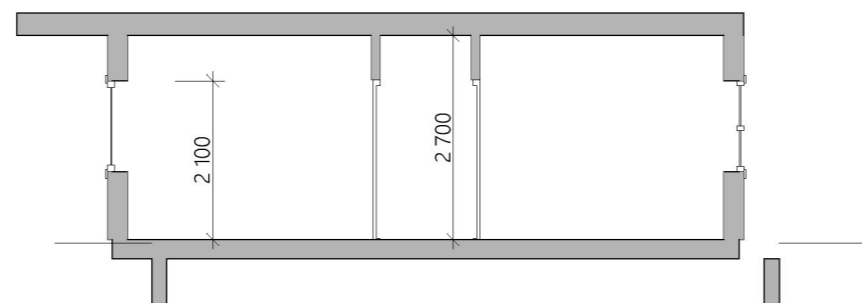

1:100

Snitt A

Merknad:
Tegning med forbehold

Prosjekt: Vøy Invest As		Kontroll prosjekt:	
Sign.:		Kontroll:	
Tiltakshaver: Vøy Invest As Bøvågen 52 #Client Postcode Avalsnes		Gnr./Bnr./Festnr.: Gnr 146, Bnr 237	
Prosjekterende: North Ark As Fleslandvegen 53 A 4291 Kopervik			
© Alle rettigheter tilhører utførende for prosjektering, kopiering eller bruk av disse tegningene er forbudt uten skriftlig samtykke		Dato: 03.08.2022	
Tegning: Fasade Sør og snitt		Målestokk: 1:100	
Tegningsnr.: A40-02		Rev.: .	