


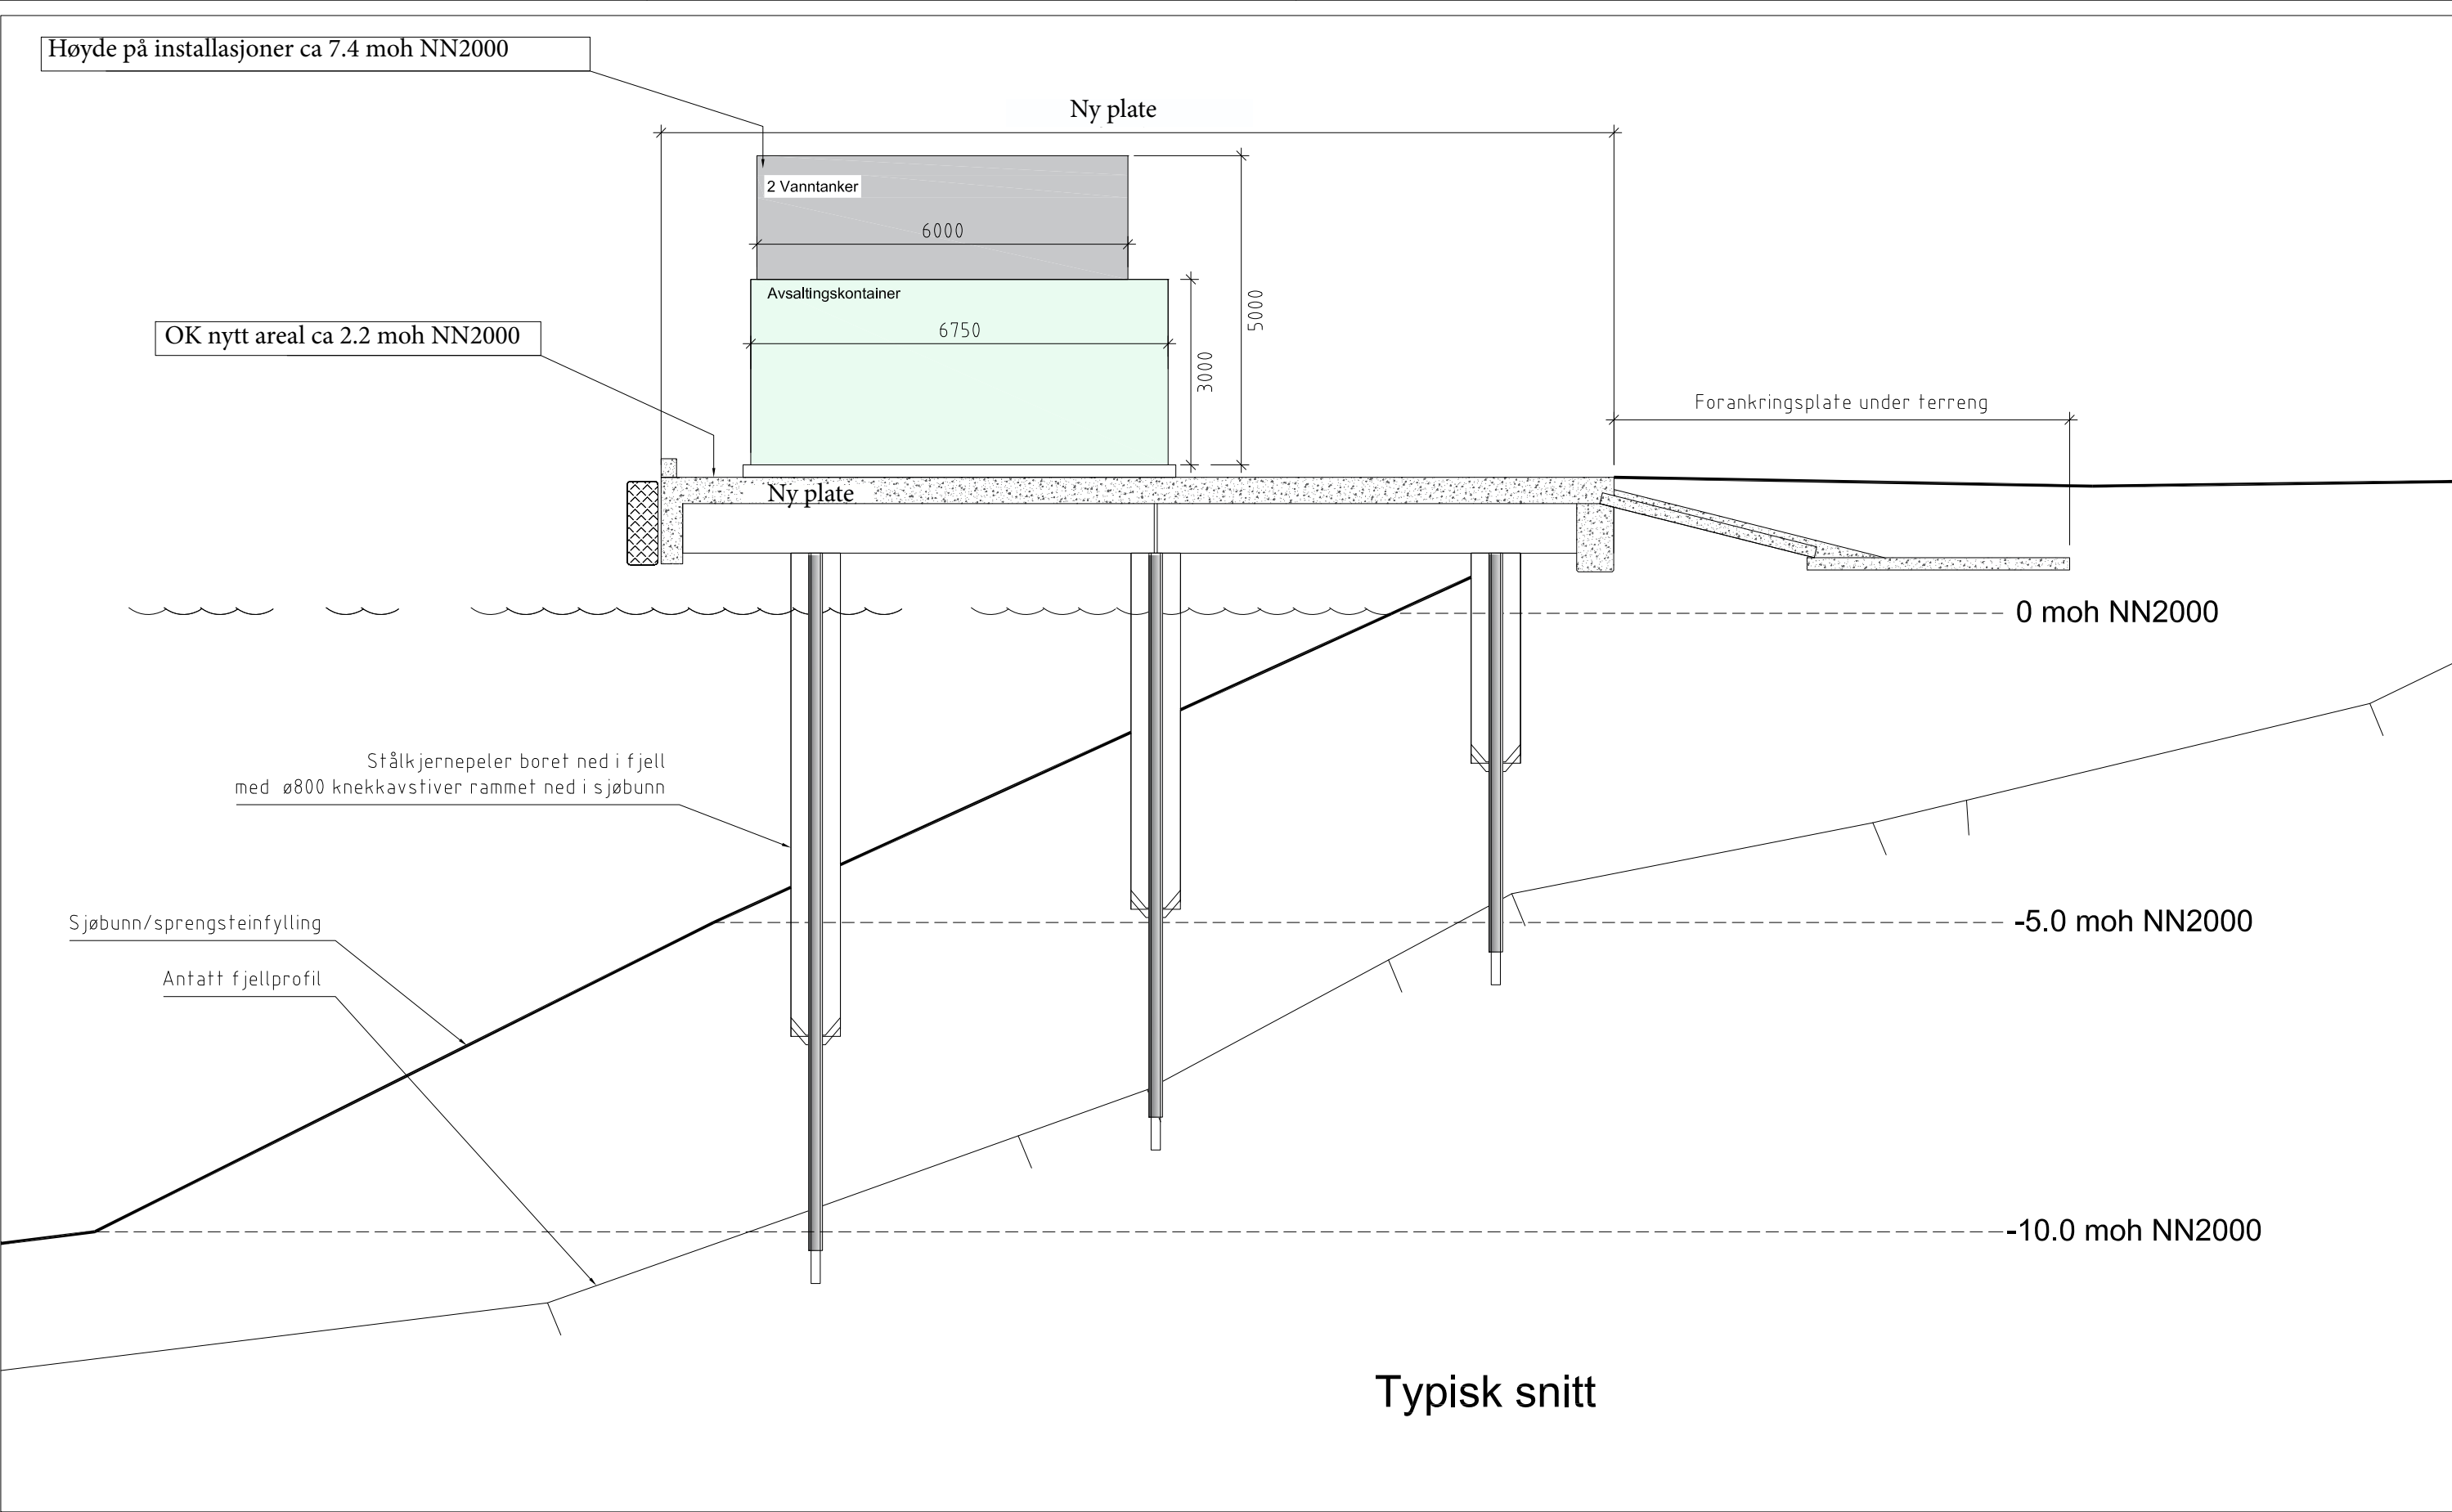

Typisk snitt

BM01		For Byggemelding	ovi	06.04.22
REV. INDEX	ANT.	ENDRINGEN GJELDER	SIGN	DATO
>		DOKUMENTASJONSTEGNING		
>		ARBEIDSTEGNING		
>		ANBUDSTEGNING		
▶		ANMELDELSESTEGNING		
>		FORELØPIG TEGNING		

Petter J Rasmussen AS
Rådgivende ingeniører og arkitekter
Diktervegen 8, 5538 HAUGESUND, tlf 48 311 311, Org. nr. NO 971 000 724 MVA

Dato 04.04.22	Konstr./Tegnet ovi	Format	Målestokk 1:250	Revidert søknad 29.08.22	
Kontrollert dato 04.04.22	Kontrollert PJR			Erstatning for:	Erstattet av:
Alginor GBN86/213 Husøyvegen 281 Anlegg på land 2022 Typisk Konstruksjonssnitt				22002-113	
Henvisning:	Index:	Beregning:	Filnavn		