



Karmøy kommune

# Reguleringsplankart

D-2




UTM-32

Eiendom: 12/487

Utskriftsdato: 10.08.2022

Adresse: Vestre Veaveg 12 B

Målestokk: 1:500

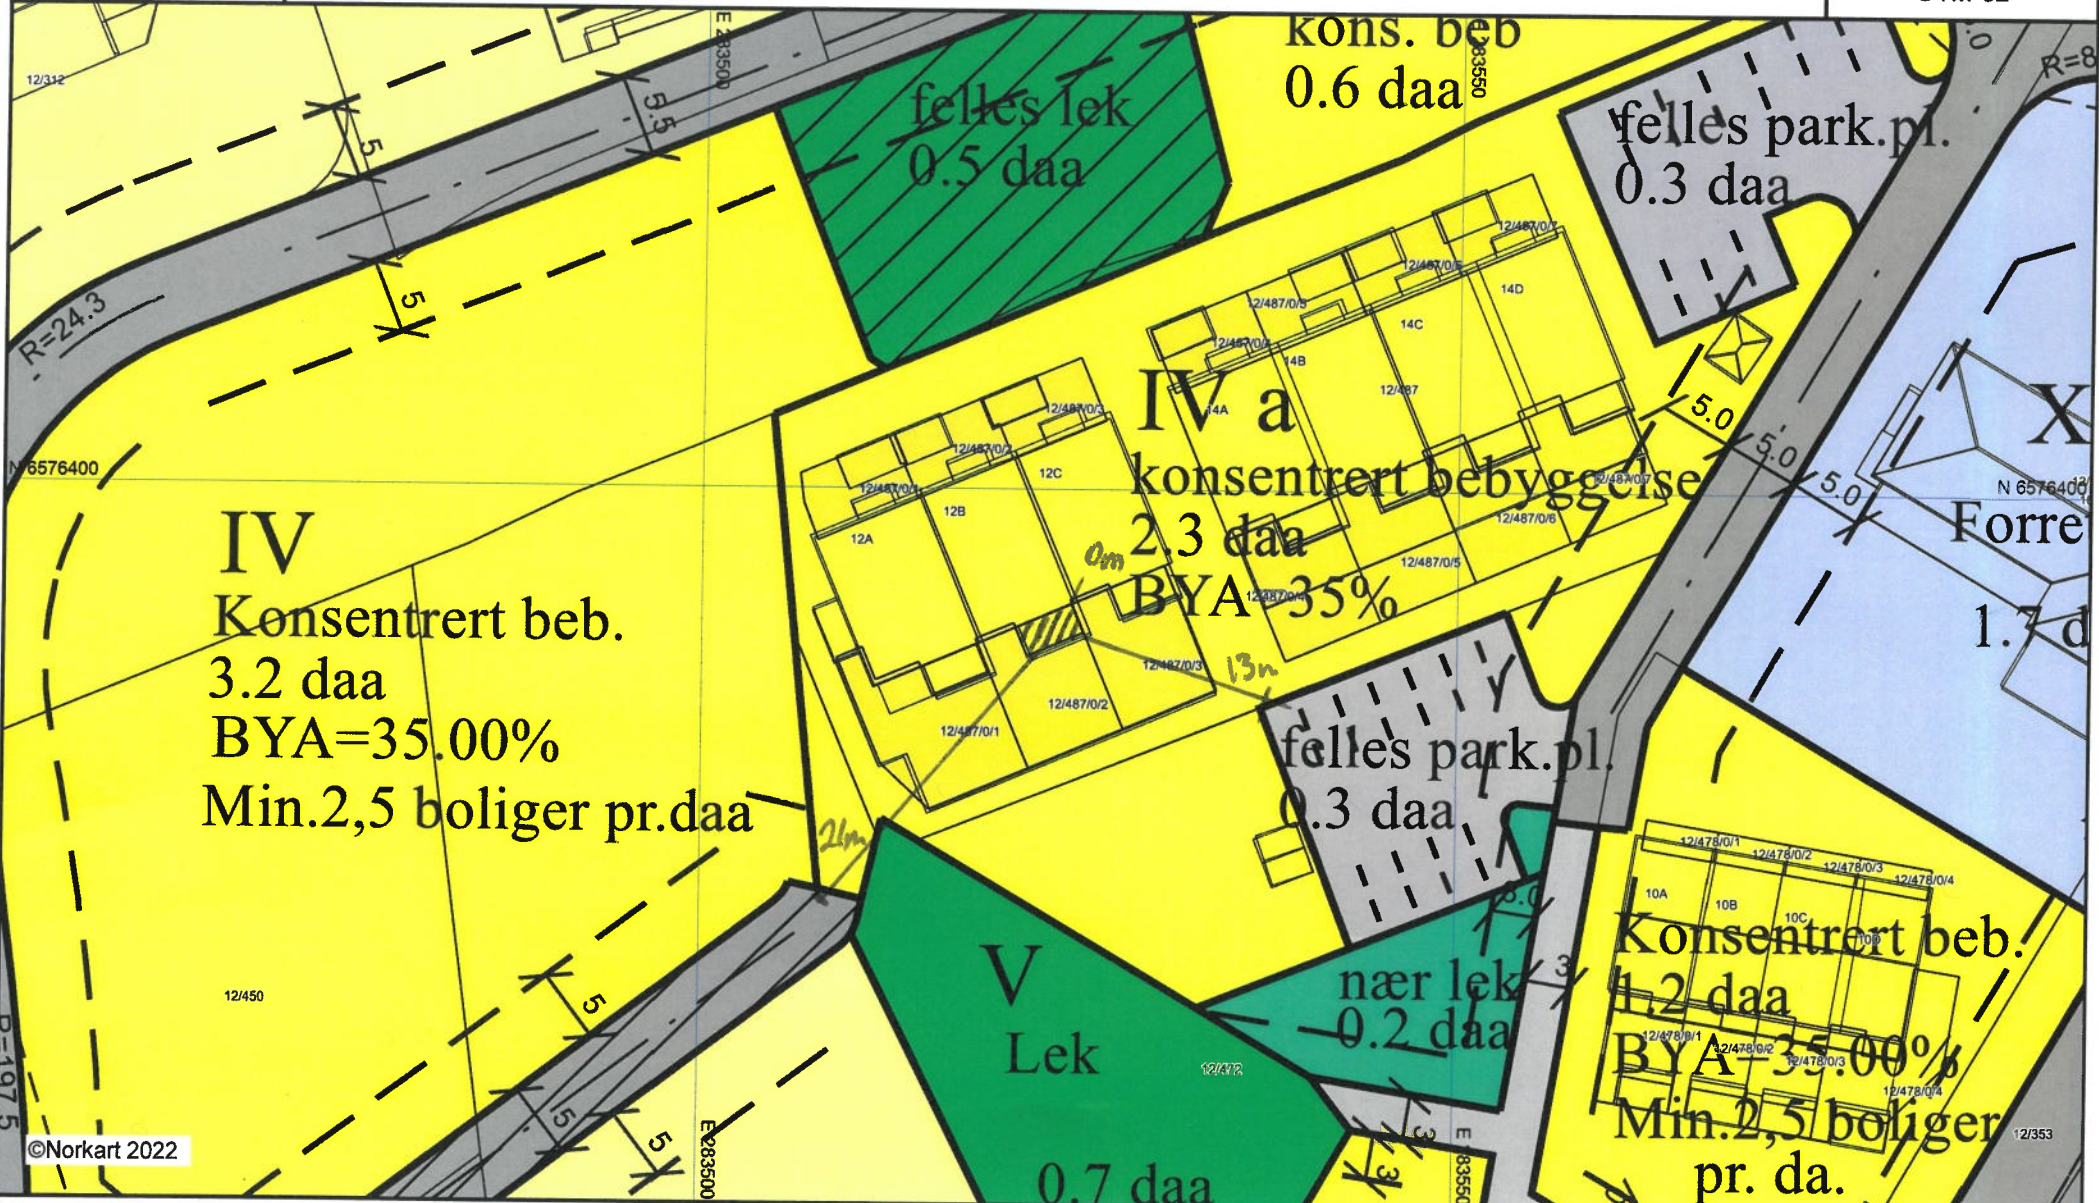

©Norkart 2022

1) Det tas forbehold om feil i kartgrunnlaget. 2) Ved utskrift fra PDF-fil kan målestokken bli unøyaktig. 3) Kommuneplanen er laget for små målestokker og kan være unøyaktig hvis man zoomer mye inn i planen.