


66/630

FASADEN SÖR ÖST

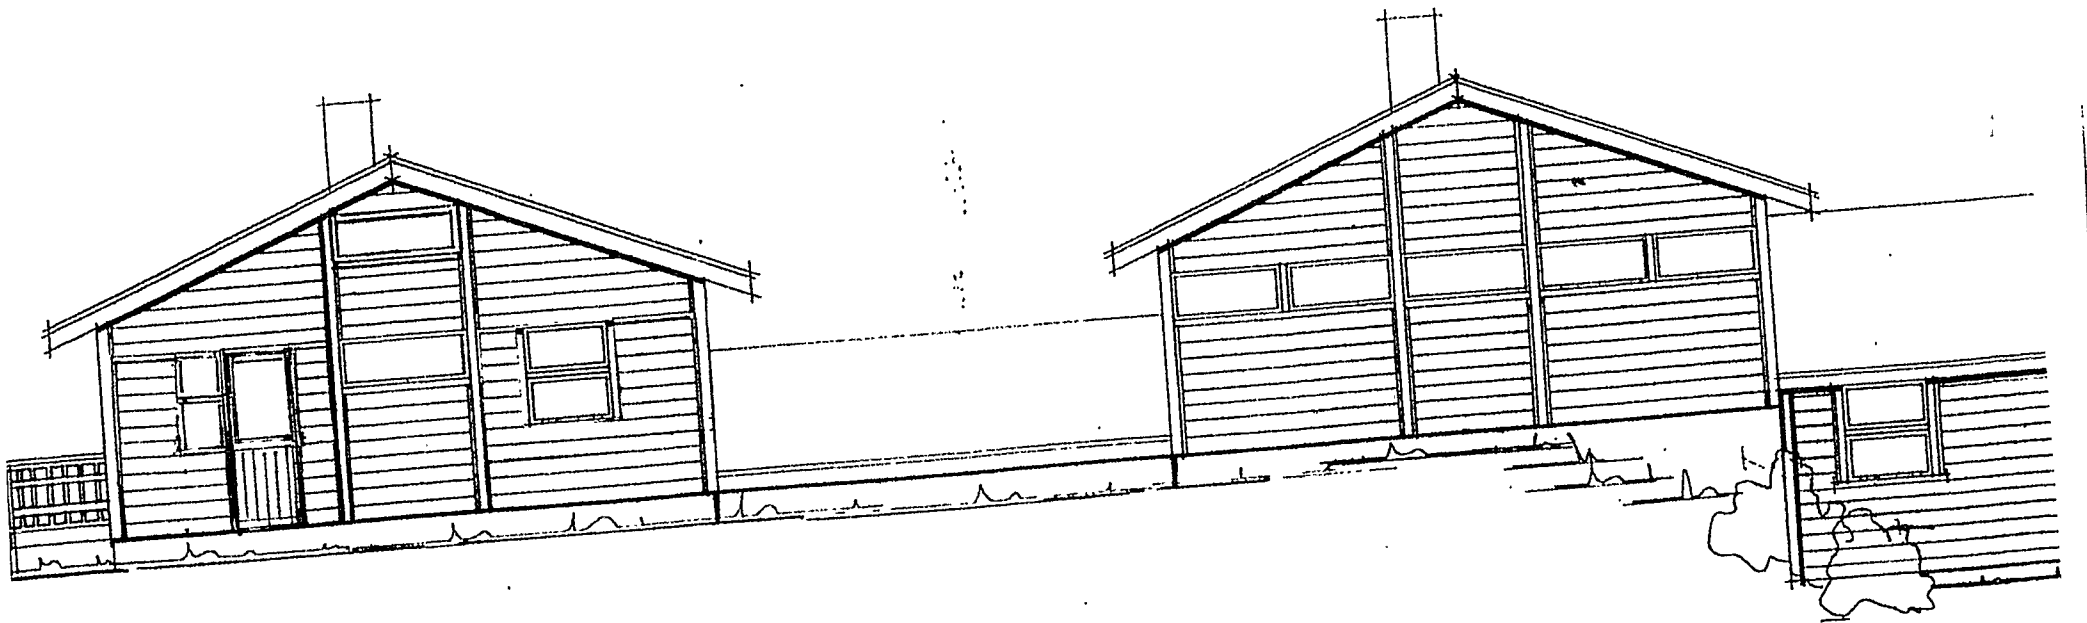

↑
FASADE SÖR ÖST

NYTT VINDU I SOVEROM