



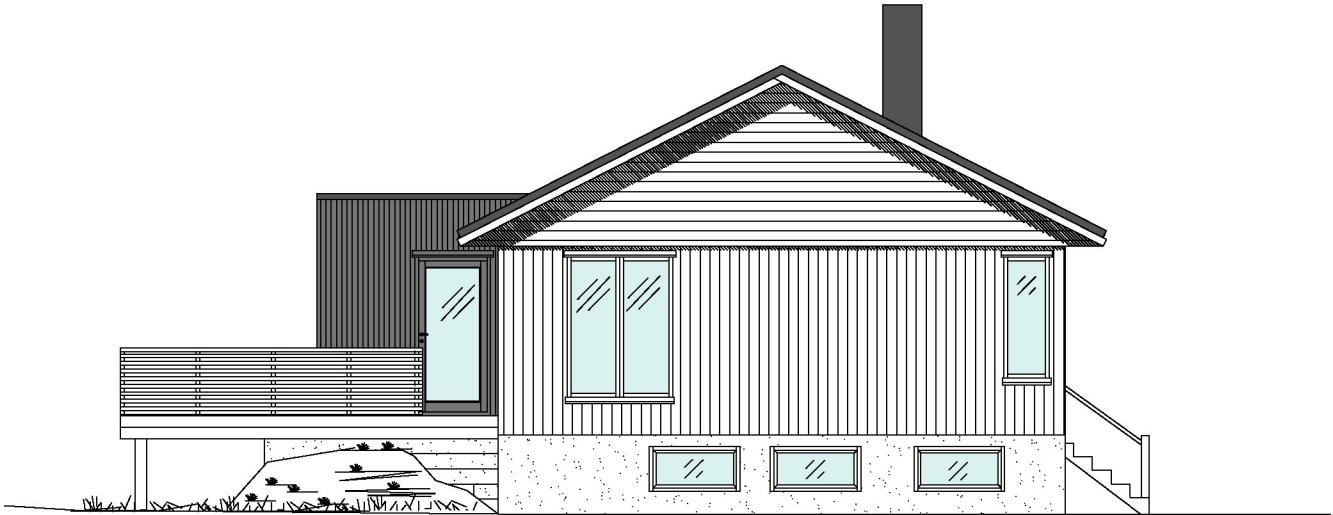


Fasade mot Sør

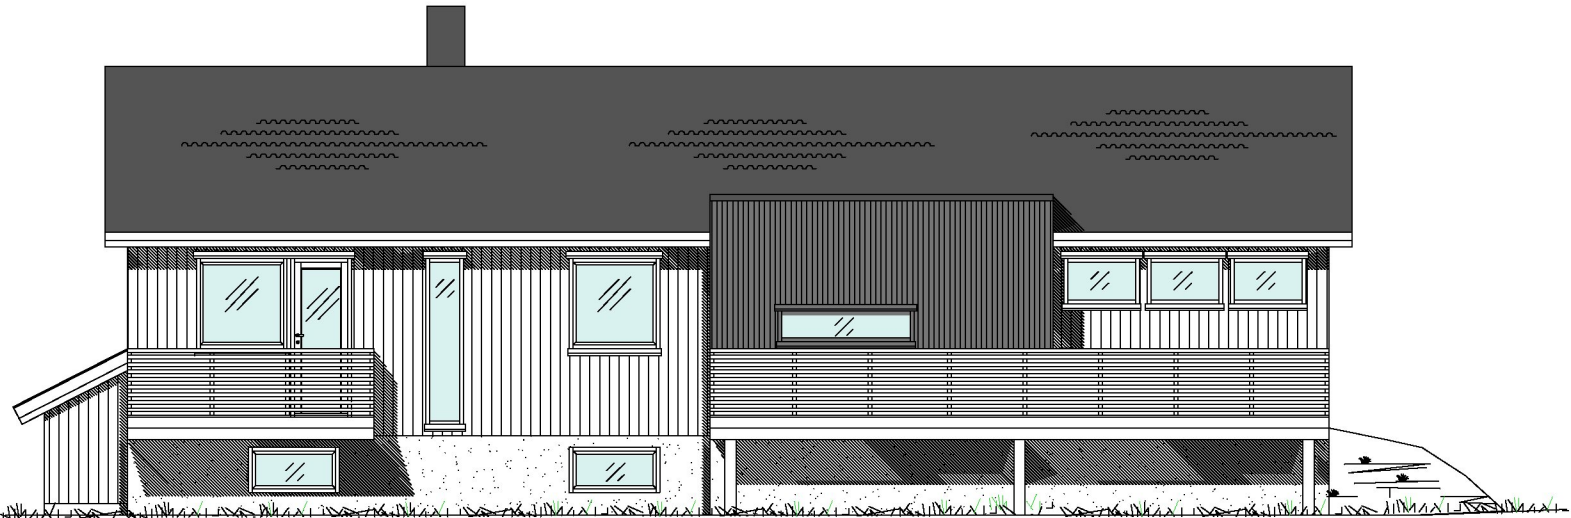

Fasade mot Øst



Fasade mot Vest

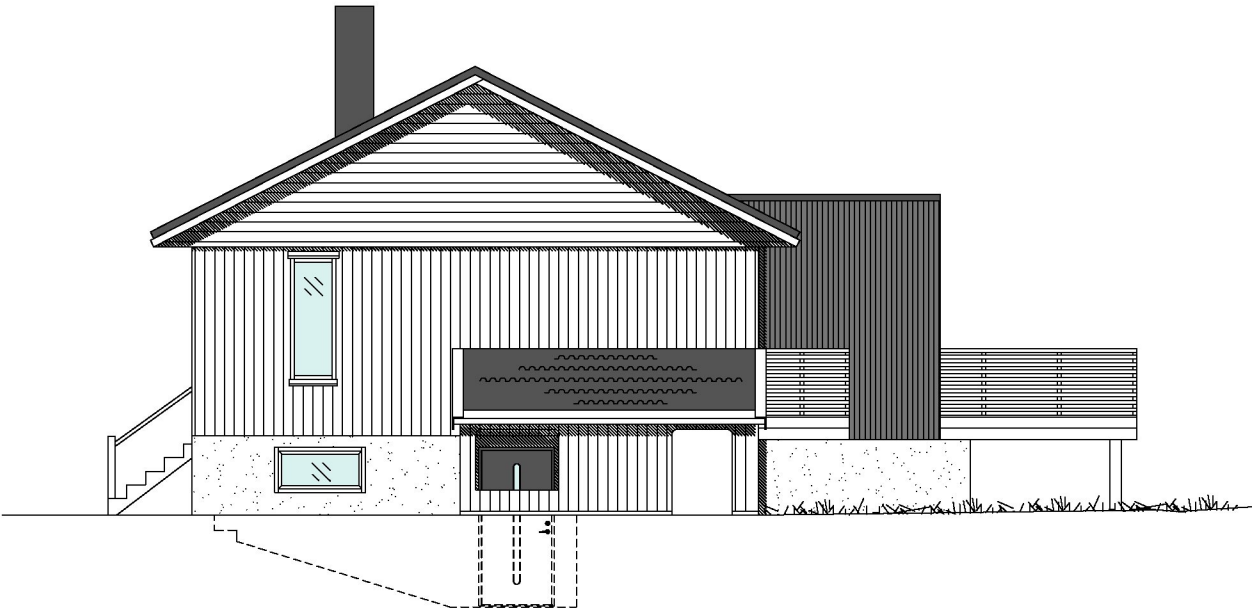

Fasade mot Nord

Dato 25.07.22	Konstr./Tegnet Ove Kvilhaug	Tracet	Målestokk 1:100		
Kontr.	Stand. kontr.	Godkjent		Erstatning for	Erstattet av
Fam. Stava Enge Jorundvegen 4270 Åkrehamn Gnr. 15 Bnr. 1069				E2 Fasader	
Henvising		Beregning		Filnavn	