
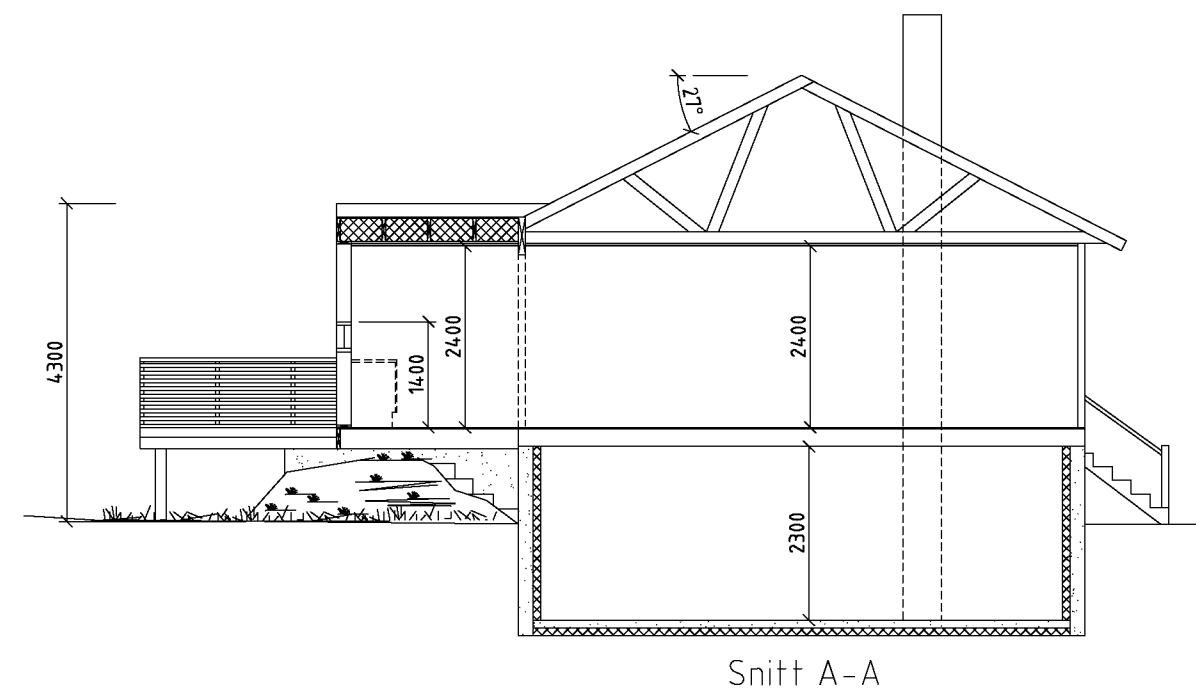


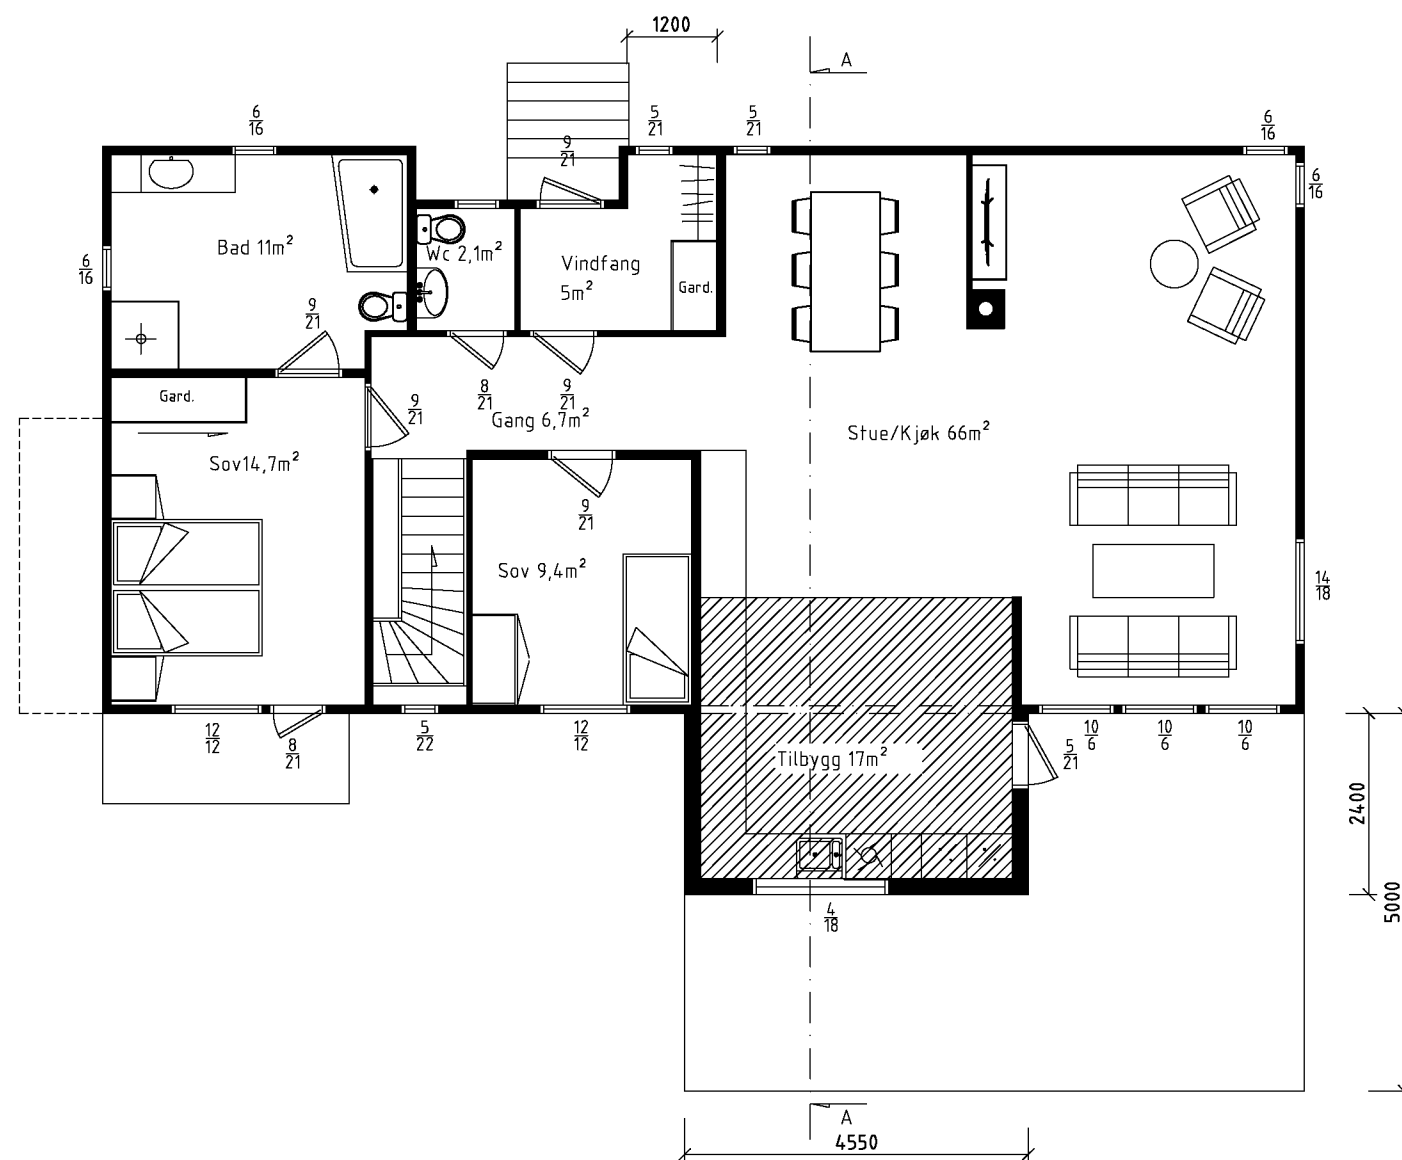

BYA: 184m²
BYA tilbygg : 17m²
BRA Tilbygg: 15,5m²

Dato 13.08.22	Konstr./Tegnet Ove Kvilhaug	Tracet	Målestokk 1:100		
Kontr.	Stand. kontr.	Godkjent		Erstatning for	Erstattet av
Fam. Stava Enge Jorundvegen 4270 Åkrehamn Gnr. 15 Bnr. 1069				E1 Plan	
Henvising		Beregning		Filnavn	