




Snitt A
M 1:50

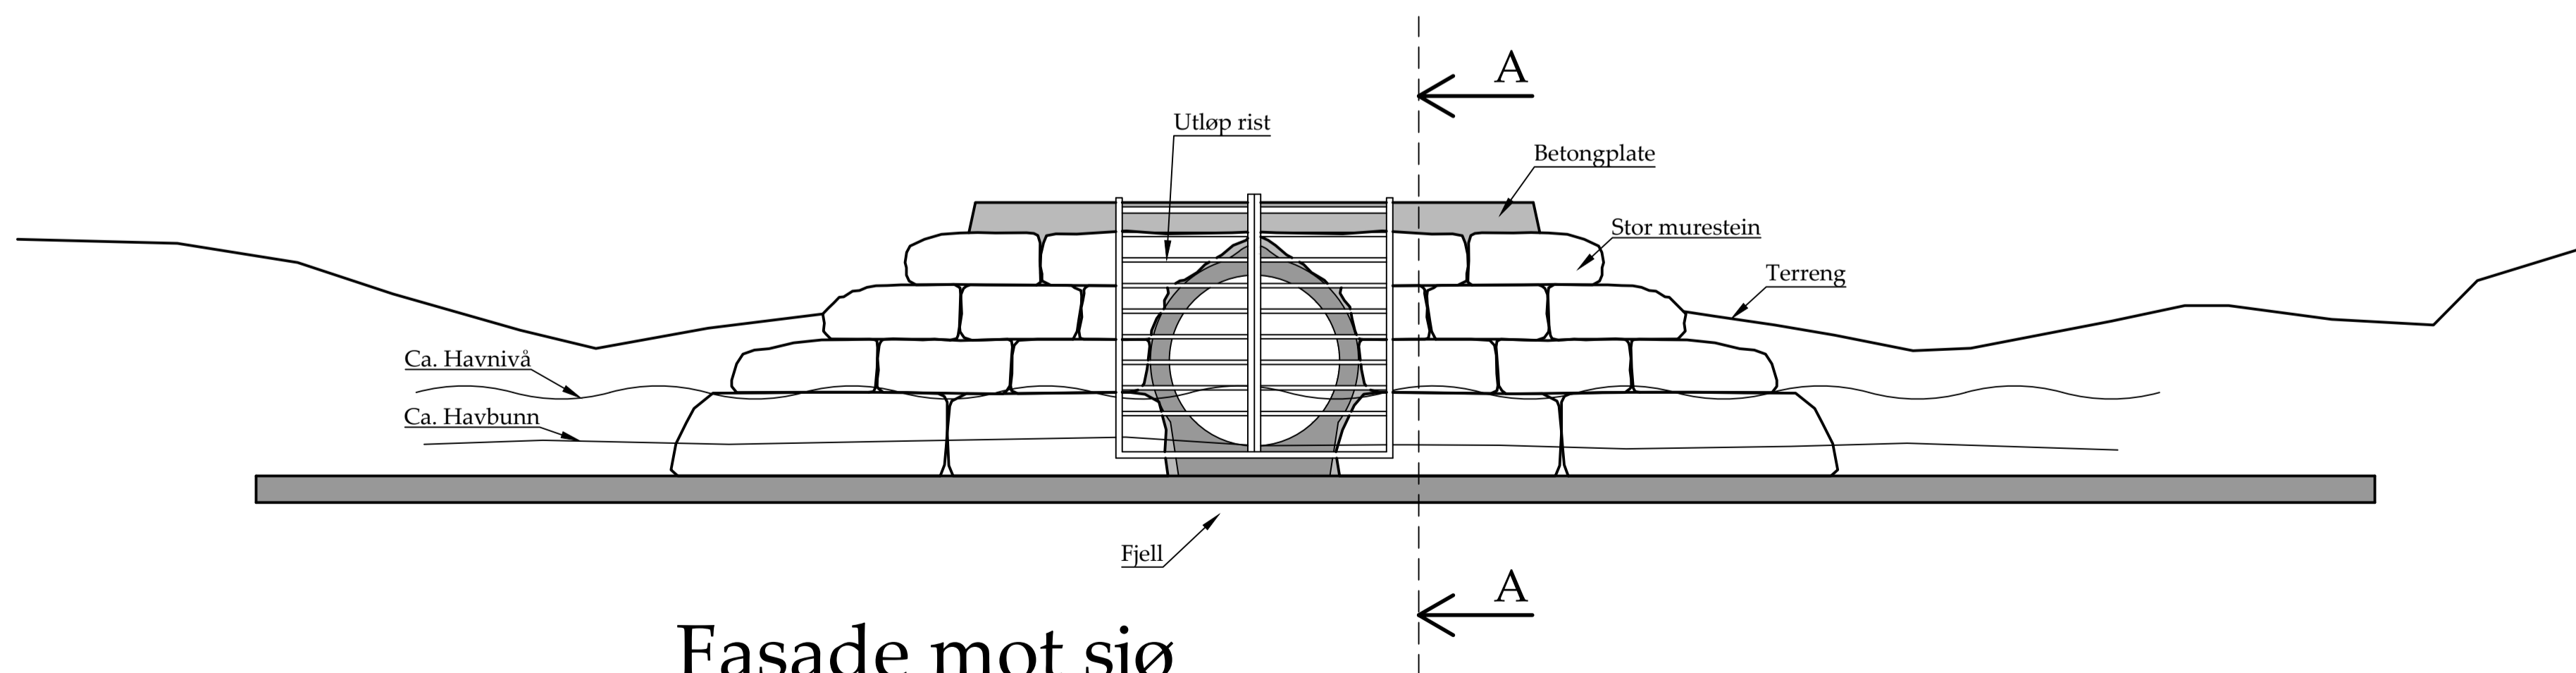


Fasade mot sjø
M 1:50

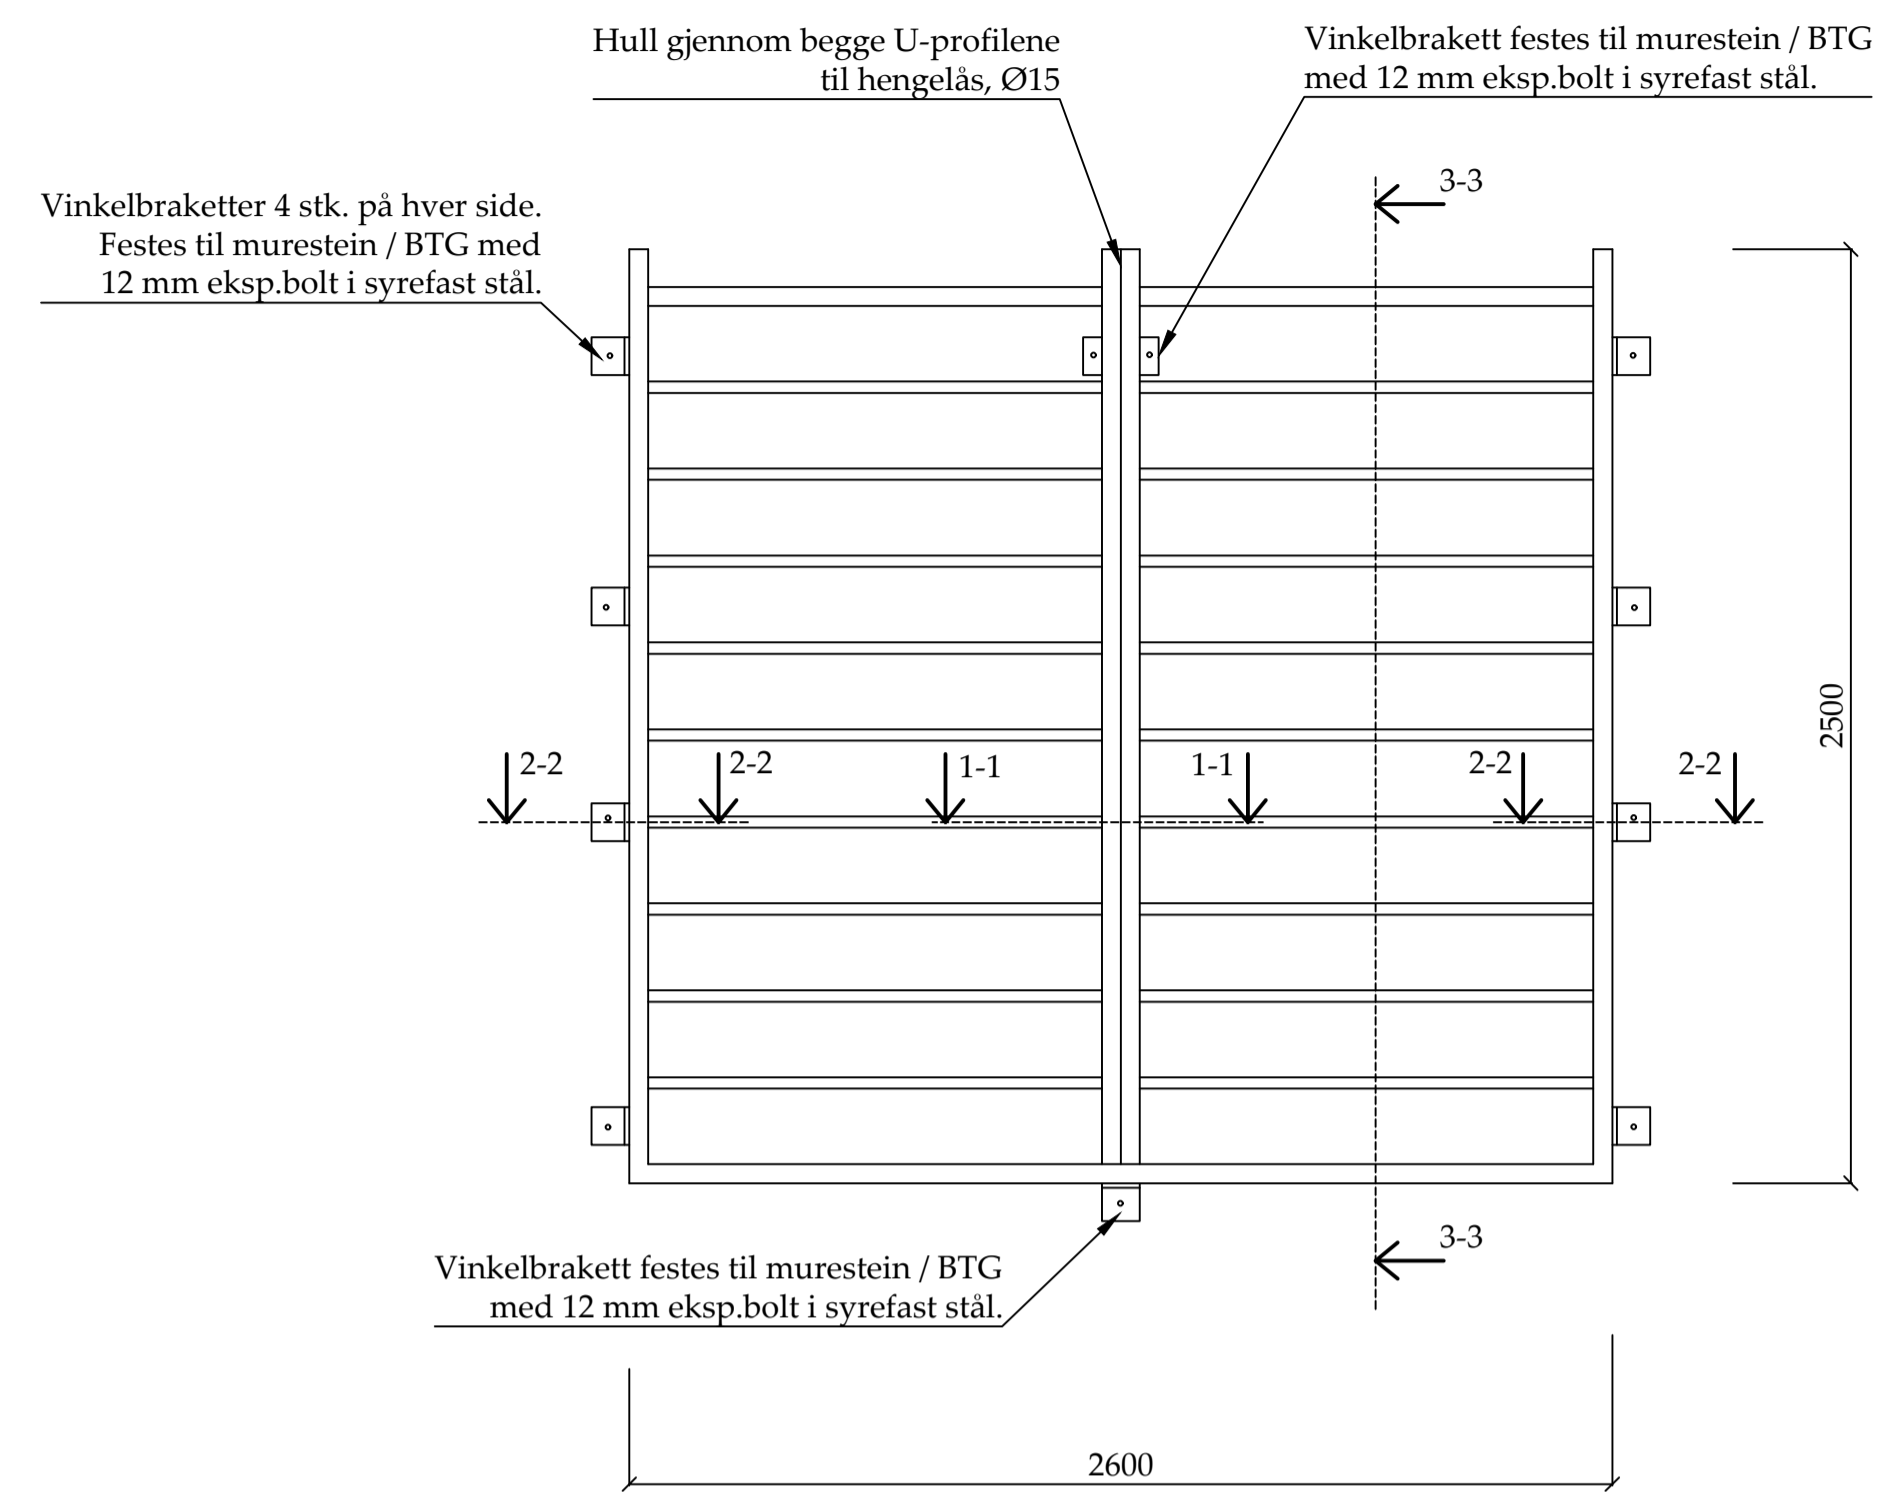


Utløpsrist
M 1:20

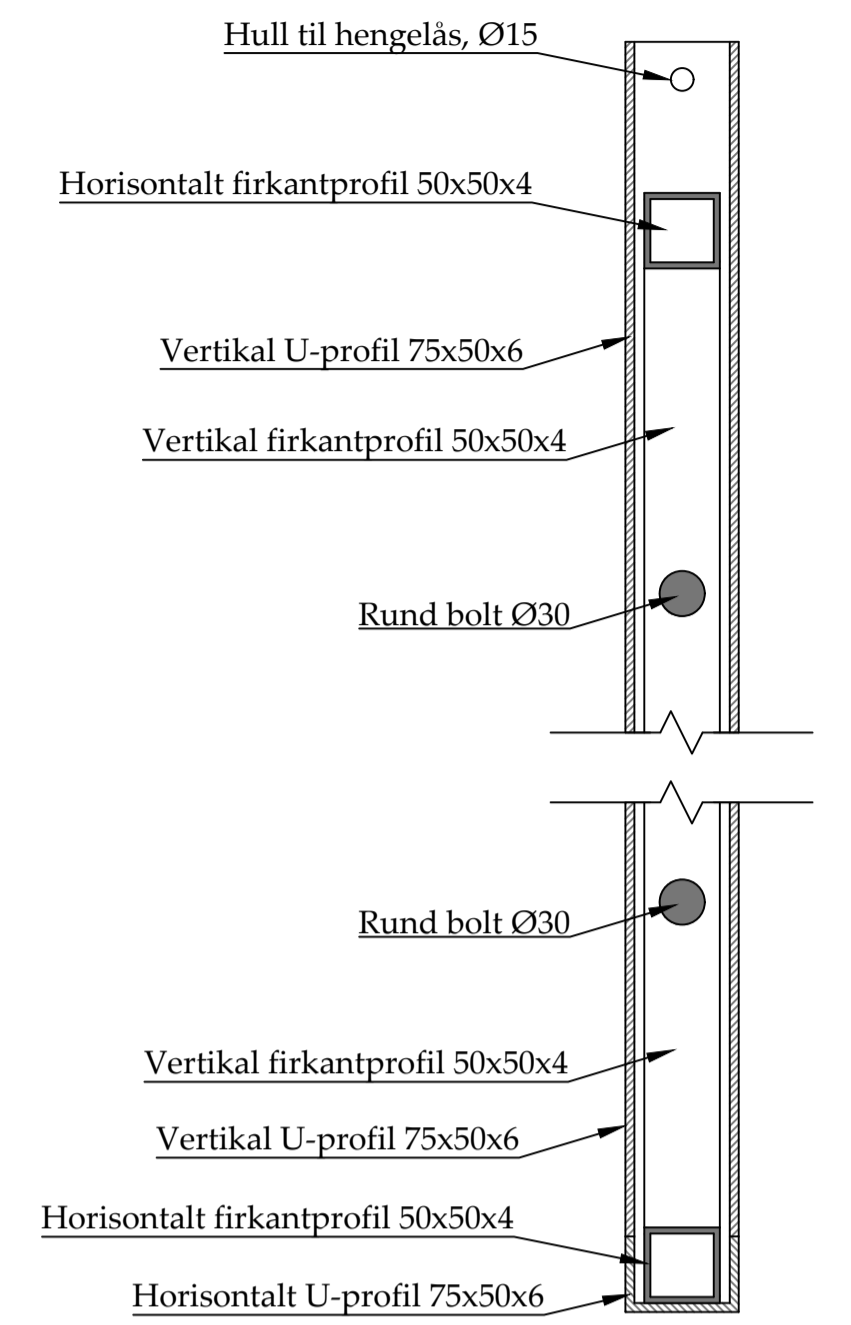

Snitt 3-3
M 1:5

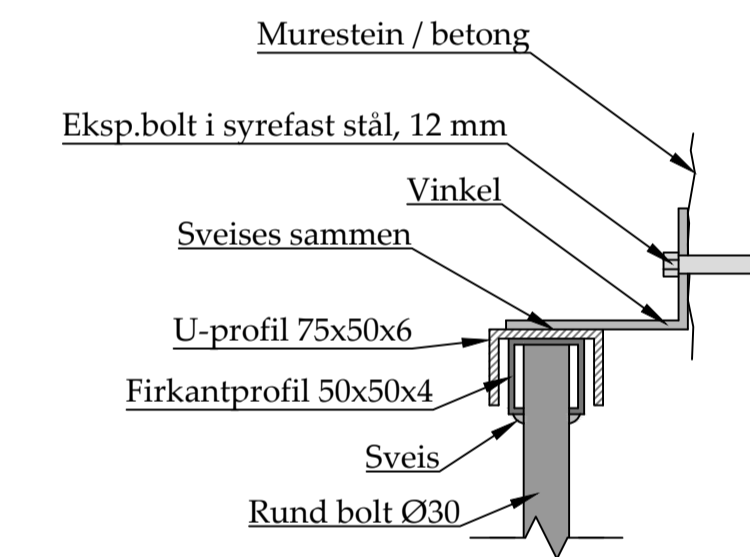

Snitt 2-2
M 1:5

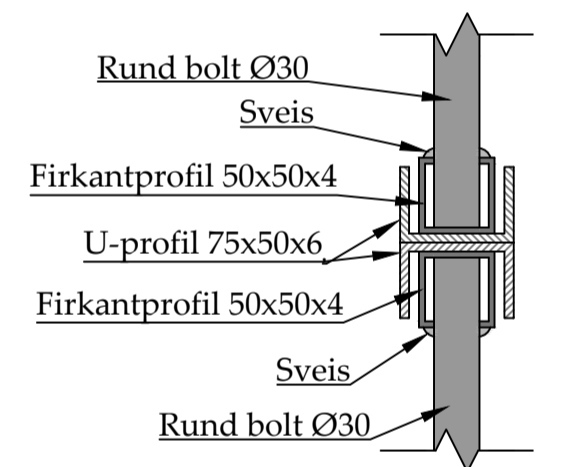

Snitt 1-1
M 1:5

Utløpsrist

Rist lages i sjøvannsbestandig aluminiumlegering.
Rist lages todelt vertikalt delt.
Hver rist lages med firkanttrør 50x50x4 mm. som omrammingsprofil. Hver rist fylles med rund bolt Ø30mm horisontalt.
Det lages hull på innsiden av de vertikale delene av omrammingen, som boltene settes inn i og deretter sveises disse fast til omrammingen. Avstand mellom boltene ca. 200mm.
Det lages en felles rammeseksjon for innfestning til utsiden av natursteinmuren, som ristene skal settes ned i.
Felles rammeseksjon for de 2 ristene lages av U-profil 75x50x6mm. 2 vertikale deler ytterst, 2 vertikale deler i midten og 1 horisontal i bunn.
Det lages hull for hengelås øverst i de 2 vertikale delene i midten av rammeseksjonen.

REV	ENDRING	DATO	TEGN.AV	SIGN.
NYTT KLOAKKANLEGG SANDANE		TEGNET AV EID		KONTROLLERT ITH
Utløpsarrangement, Trase 3		TEGNING NR.		15/2071 - 16
		DATO		17.06.2017
		MÅLESTOKK	REV.	
		1:50		
		1:20		
		1:5		
		A1		