

Hoved - PLAN

AREALEMDRET - 08.06.22

BYA- bebygd areal = 209,3 m²

BTA- bruttoareal 1. etg. = 202,7 m²

BTA- bruttoareal 2. etg. =

Sum = 202,7 m²

BRA- bruksareal 1. etg. = 197,4 m²


BRA- bruksareal 2. etg. =

Sum = 197,4 m²

REV. 08.06.22 - LOFTSPLAN UTGÅIK (TRAPP)



Dato	Konst/Tegnet	Godkjent	Målestokk	Gnr.
06.12.21	<i>[Signature]</i>		1:100	18
FAM. FORSELL				Bnr.
SANDBAKKANE 23,25,4270				41
Tegn. nr.	1	1	- PLAN	PÅBYGG - BRUKSENDRING

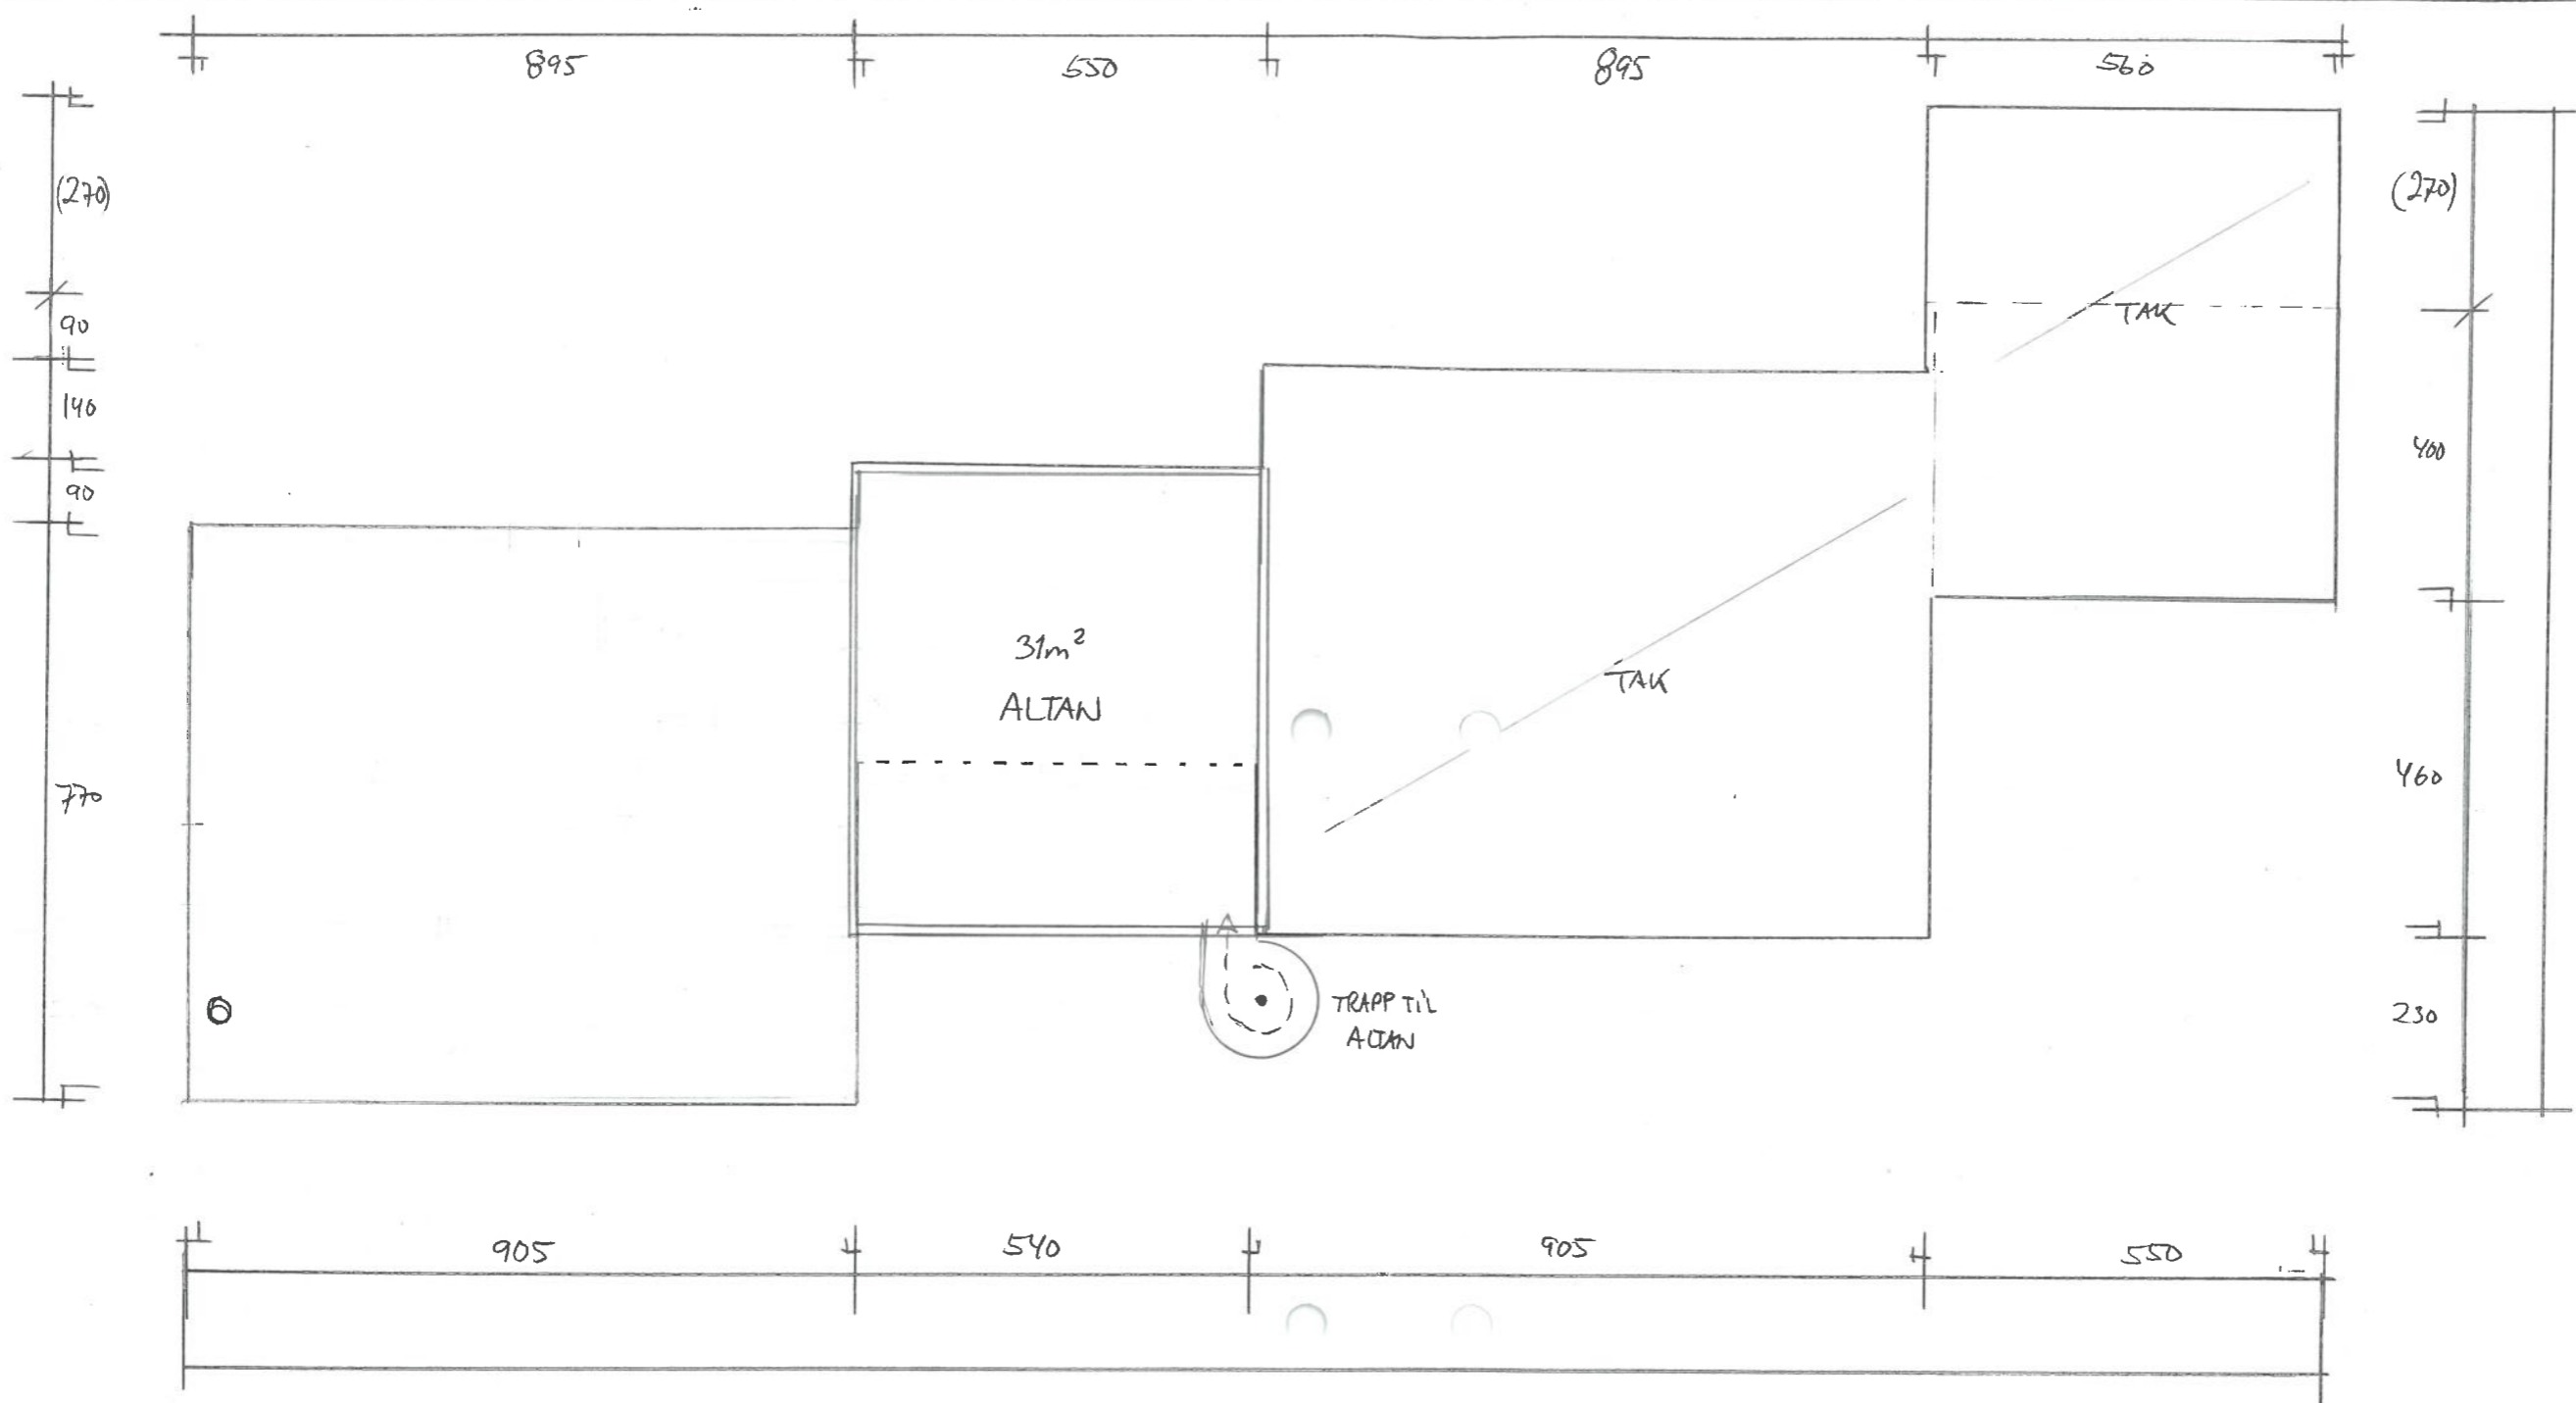


(LOFTS-PLAN)
ALTAN-PLAN


REV. 08.06.22. LOFTSPÅN/PÅBYGG UTÅK *LL*

Dato	Konst/Tegnet	Godkjent	Målestokk	Gnr.
06.12.21	<i>LL</i>		1:100	18
FAM. FORSELL				Bnr.
SANDBAKKANE 23, 25, 4270				41
Tegn. nr.	2	1	- PLAN	PÅBYGG - BRUKSENDRING



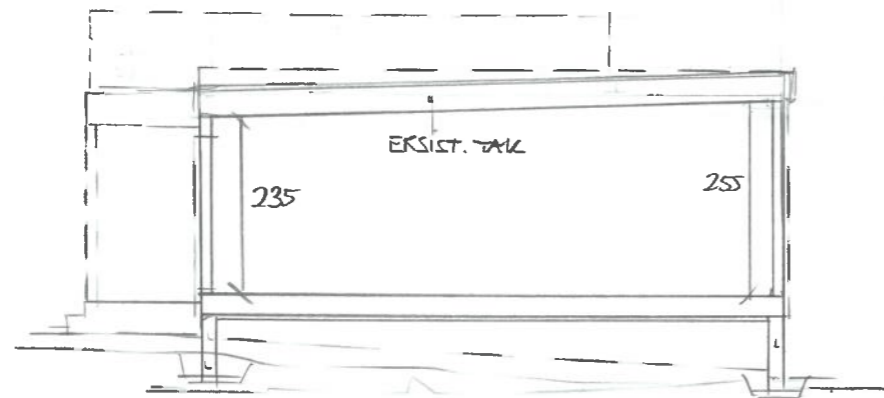

SNITT PÅBYGG A

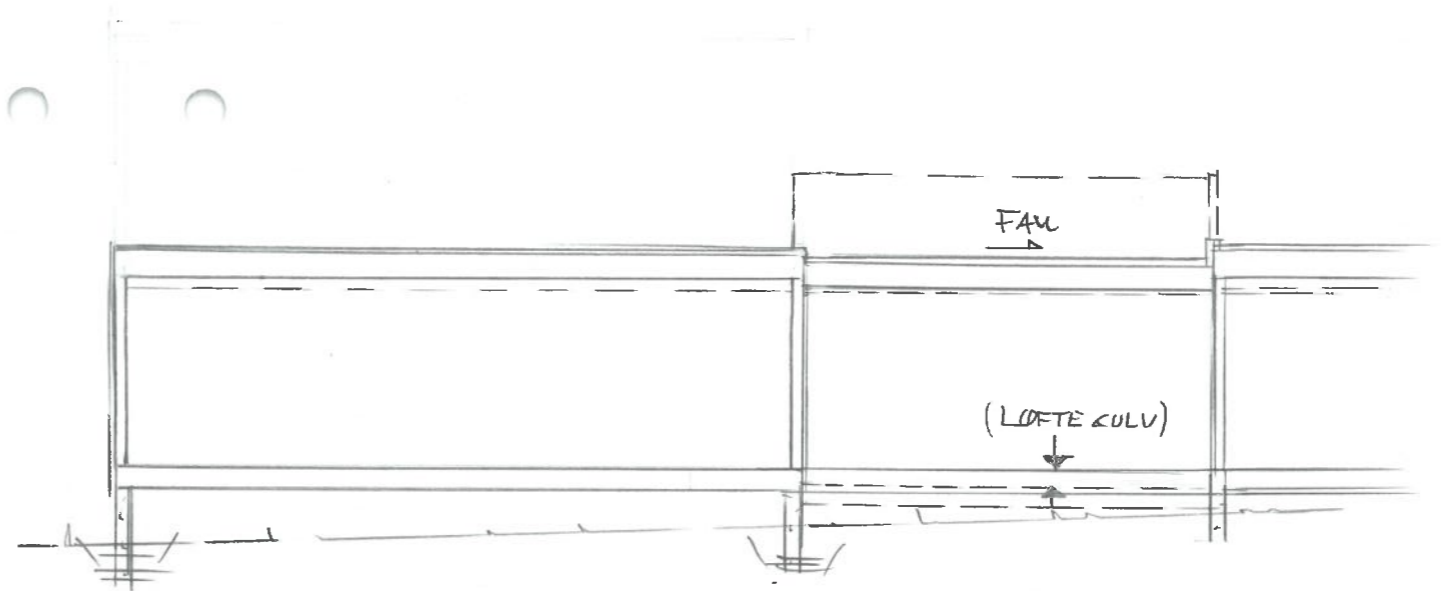


SNITT PÅBYGG B


REV. 08.06.22 - LOFTSPLAN UTGÅR

Dato	Konst/Tegnet	Godkjent	Målestokk	Gnr: 18
06.12.21	<i>[Signature]</i>		1:100	Bnr: 41
FAM. FORSELL				PÅBYGG - BRUKSENDRING
SANDBAUKANE 23.25 427DÅRGA				
Tegn. nr. 3	SNITT			



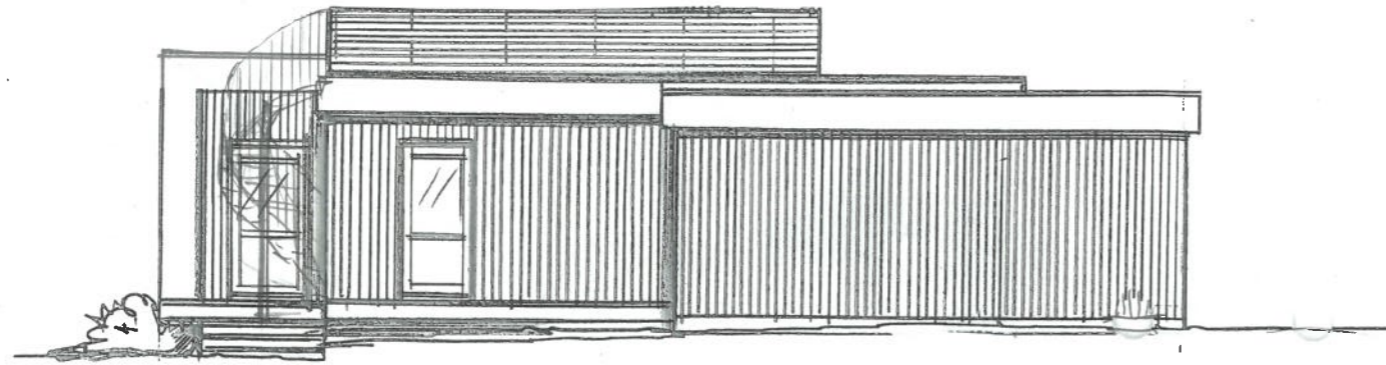

FASADE SÖR ÖST

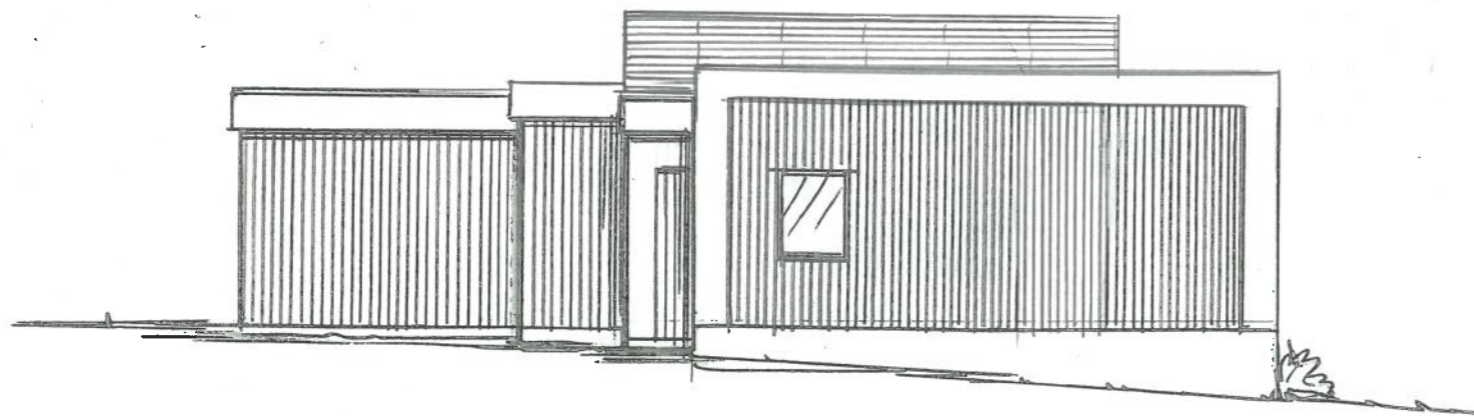


FASADE NORD VEST

REV. 08.06.22 - LOFTSPÄNN / PÅBYGG UTÖR


Dato	Konst/Tegnet	Godkjent	Målestokk	Gnr: 18
06.12.21			1:100	Bnr: 41
FAM. FORSELL				PÅBYGG - BRUKSENDRING
SANDBAKKAVE 23, 4270 ÅKREHAMN				
Tegn. nr.	4	FASADER		



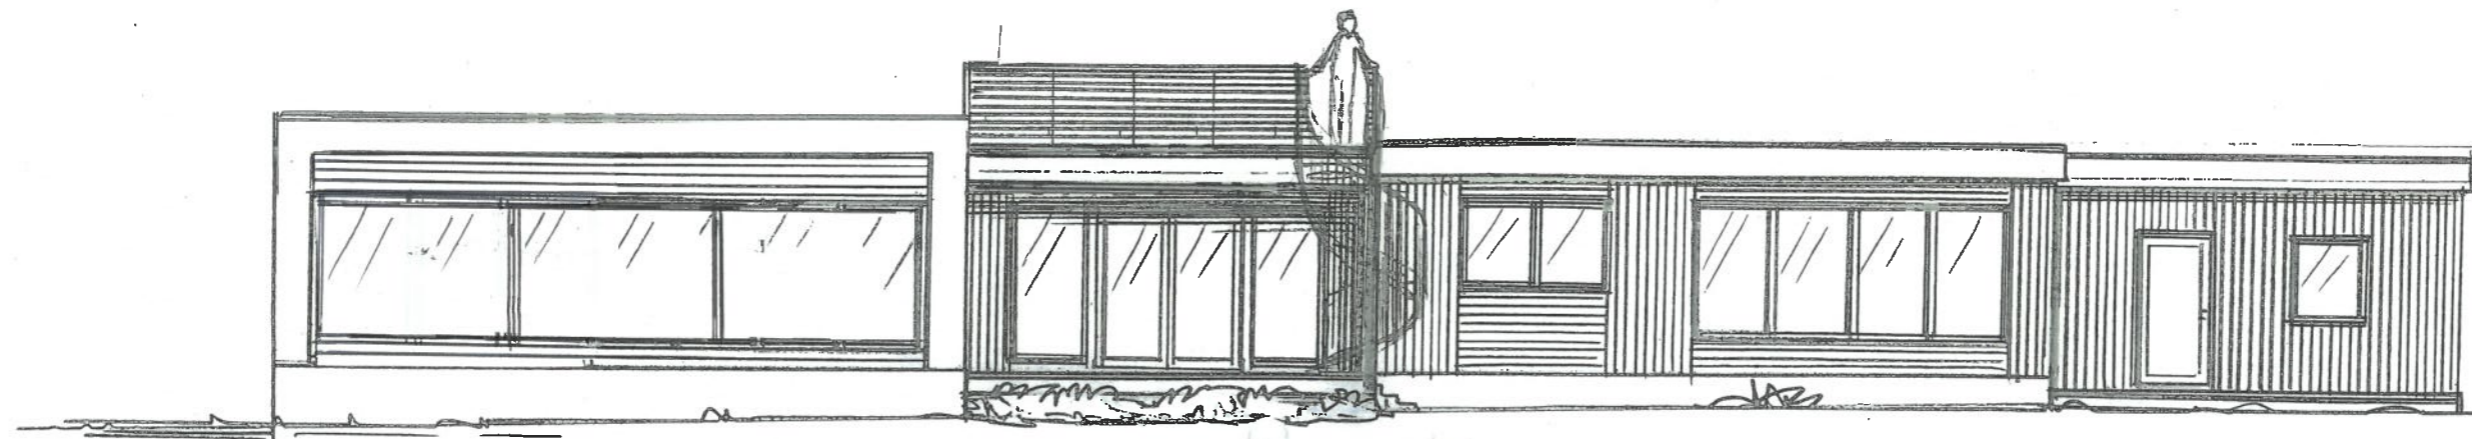

VINDUER ENDRET
↑

FASADE SØR VEST

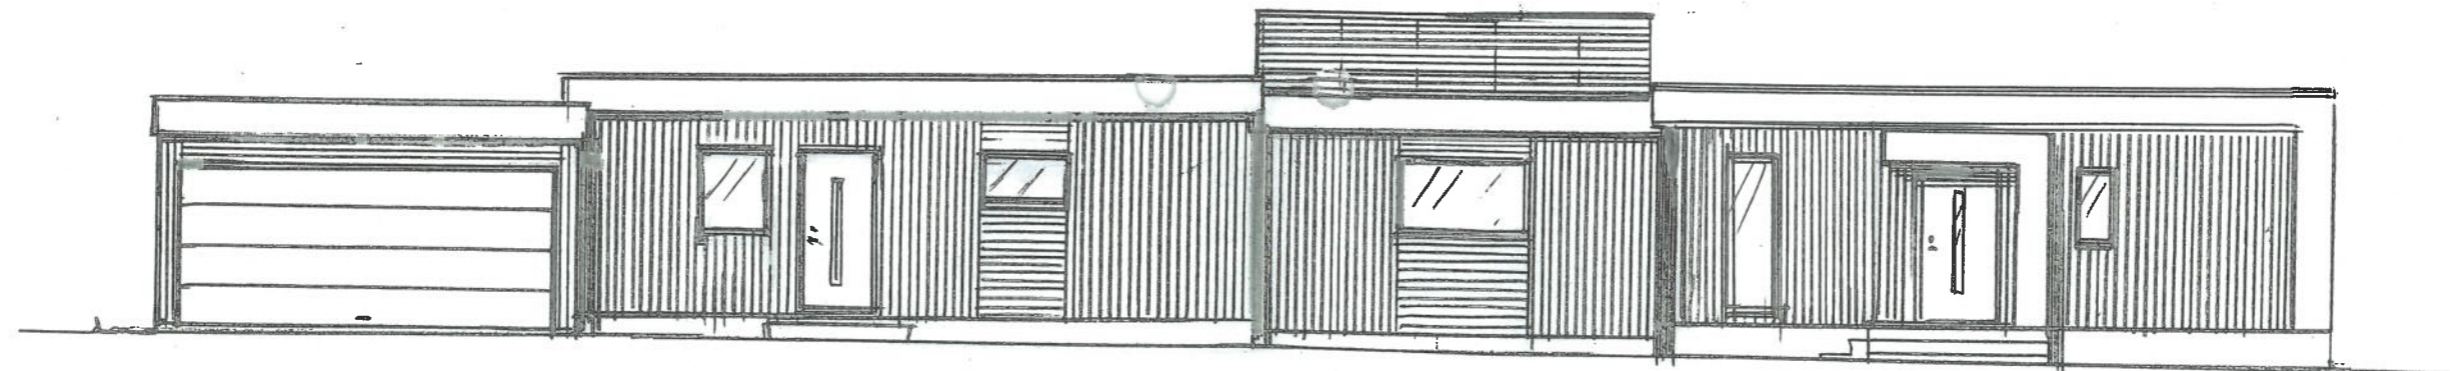

FASADE NORD ØST

REV. 08.06.22. LOFTS PLAN / PÅBYGG UTØYR

Dato	Konst/Tegnet	Godkjent	Målestokk	Gnr.
06.12.21	<i>[Signature]</i>		1:100	18
FAM. FORSELL				Bnr.
SANDRAKULANE 24. 4270 ÅMØYEN				41
Tegn. nr.	FASADER			PÅBYGG - BRUKSENDRINGER
5				

