




FASADE MOT ØST

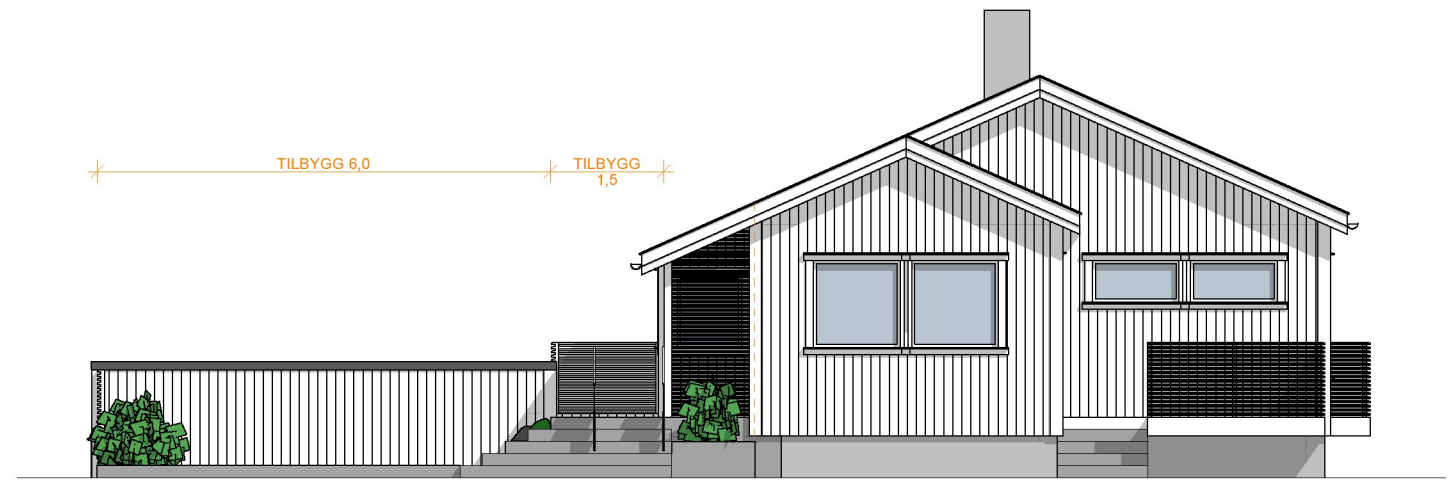


FASADE MOT SØR

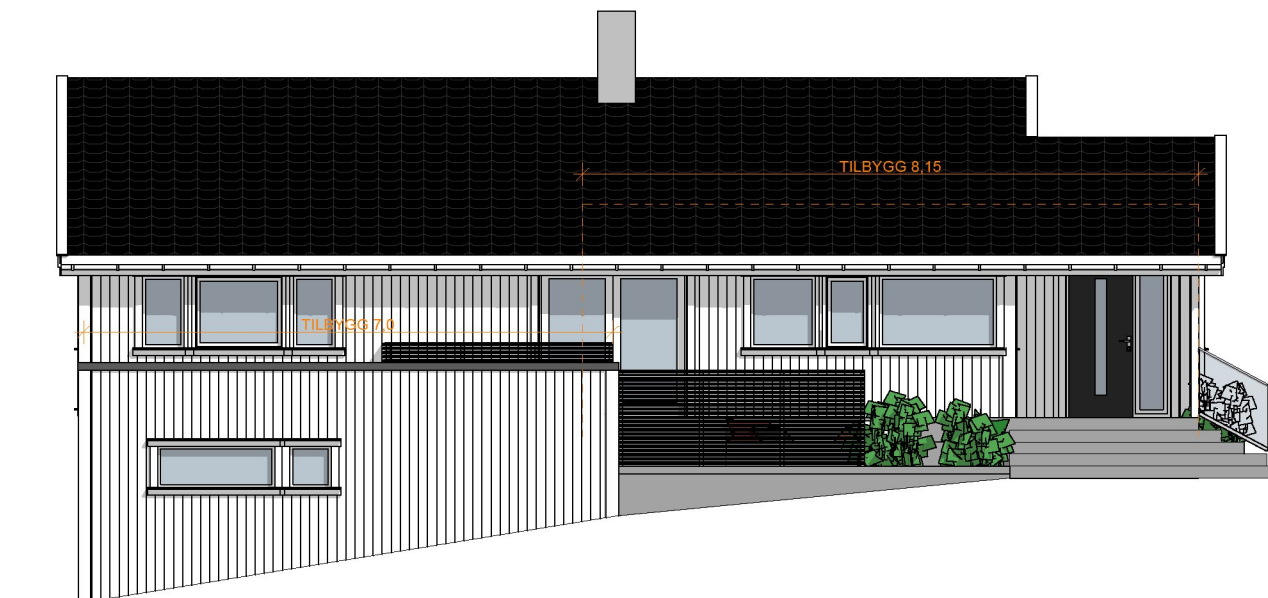

FASADE MOT VEST

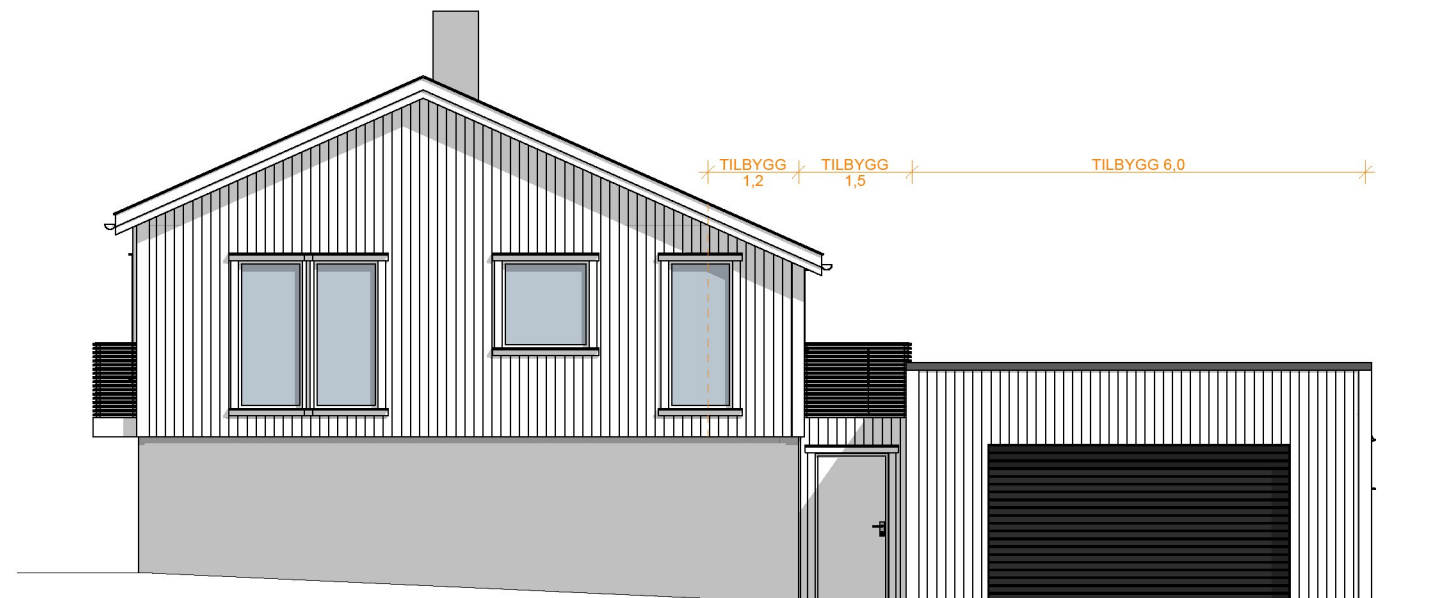

FASADE MOT NORD

Rev	Beskrivelse	Dato	Sign	Kontr
A	Påført div. informasjon, tegningstatus	11.08.22	CH	
		Vestre Karmøyveg 397B 4270 Åkrehamn TLF: 52 84 60 98 post@boligleverandoren.no Org. nr. 970973443		
Prosjekt: Tilbygg Enebolig		Prosjektnr: 120017	Sign: CH	Kontroll:
Tiltakshaver: Kjell Arvid Sandhåland		Målestokk: 1:100	Dato: 30.05.2022	
Type tegning: Fasader		Status Søknadstegning		Tegningsnr.: 120017-121-A
<small>© Alle rettigheter tilhører Boligleverandøren AS, kopiering eller bruk av disse tegningene er forbudt uten skriftlig samtykke</small>				Gnr./Bnr./Festenr.: 30/13