


PLAN KJELLER

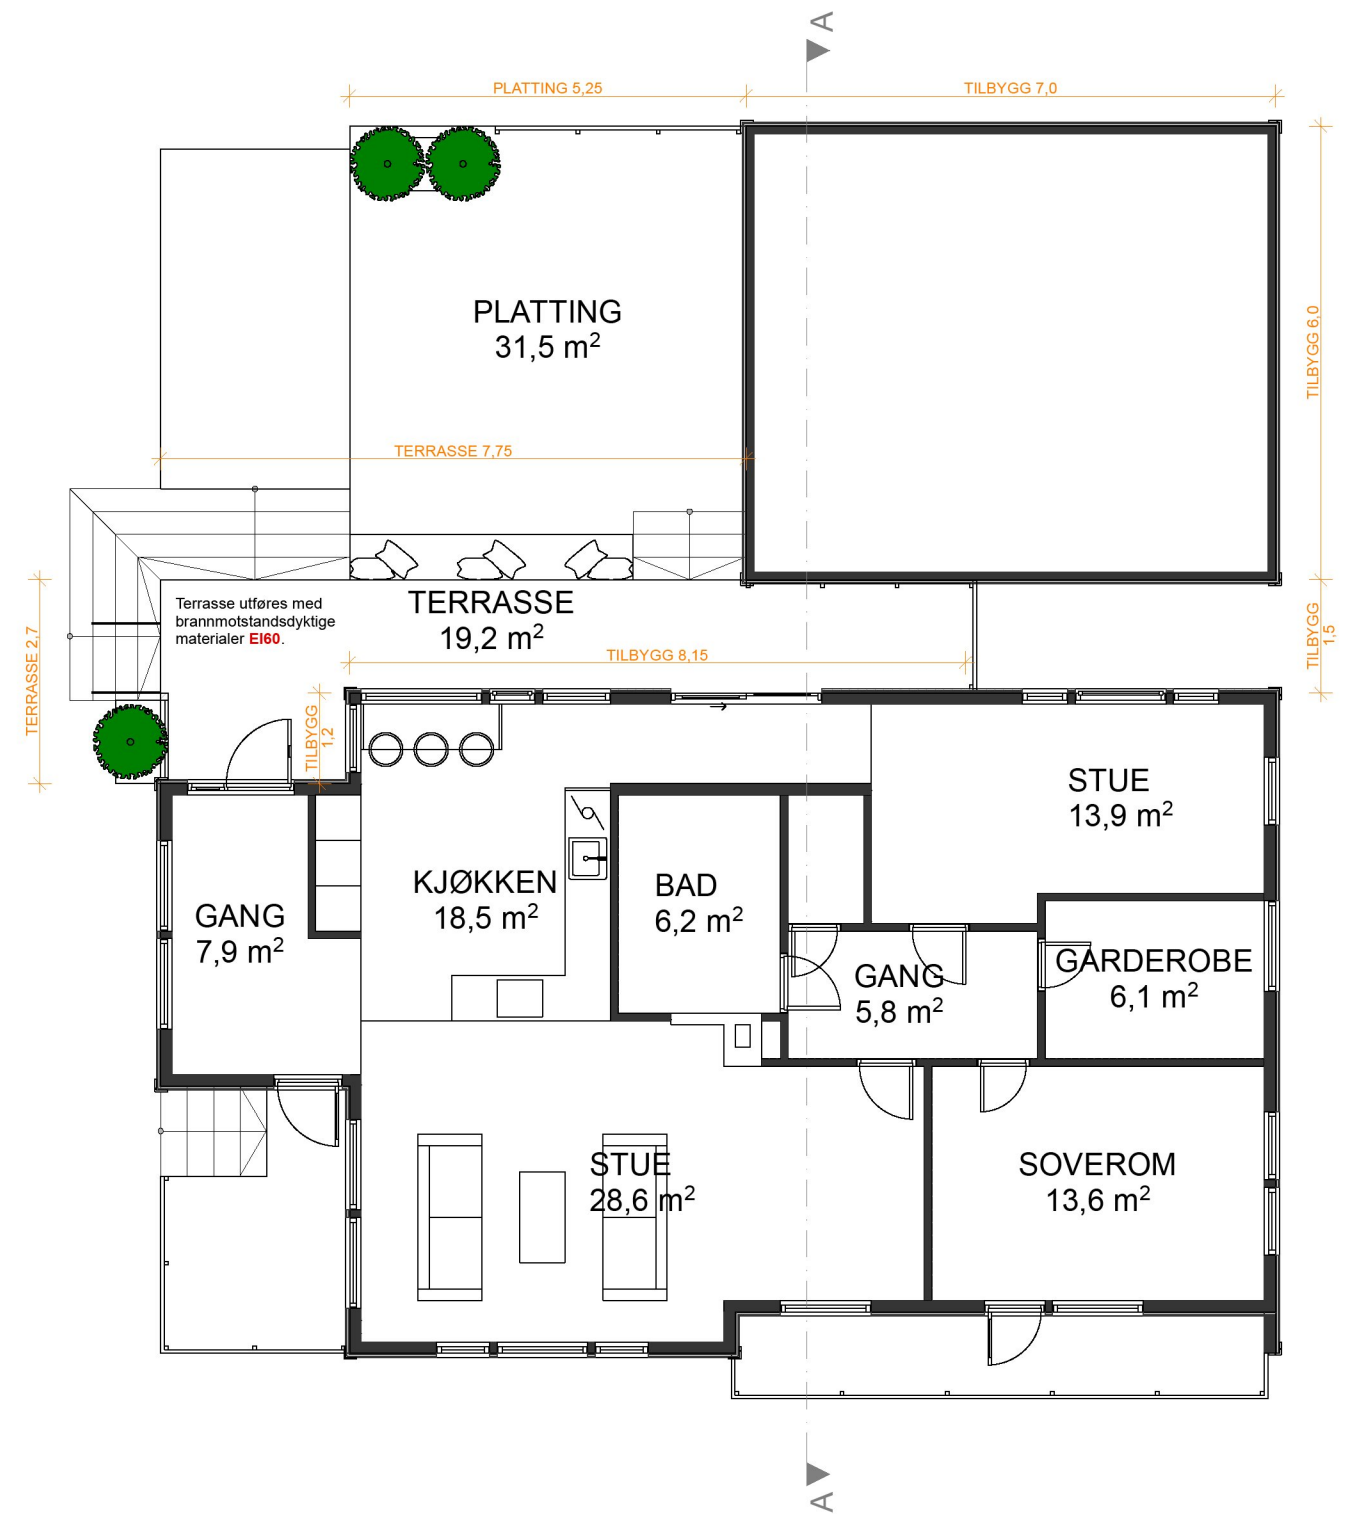

PLAN HOVEDETG.

BYA eks. bolig	120,4m ²
BYA tilbygg garasje kjeller etg.	42,0m ²
BYA tilbygg hoved etg.	9,8m ²
BYA terrasse og plattinger	55,2m ²
BYA tilbygg og terrasser tot.	107,0m ²
BYA totalt	227,4m²

A Påført div. informasjon, tegningstatus		11.08.22	CH
Rev	Beskrivelse	Dato	Sign Kontr
		Vestre Karmøyveg 397B 4270 Åkrehamn TLF: 52 84 60 90 post@boligleverandoren.no Org. nr. 970973443	
Prosjekt:	Tilbygg Enebolig	Prosjektnr:	120017
Tiltakshaver:	Kjell Arvid Sandhåland	Sign:	CH
Type tegning:	Plantegning	Målestokk:	1:100
Status:	Søknadstegning	Dato:	30.05.2022
		Tegningsnr.:	120017-101-A
© Alle rettigheter tilhører Boligleverandøren AS, kopiering eller bruk av disse tegningene er forbudt uten skriftlig samtykke		Gnr./Bnr./Festenr.:	30/13