


# Situasjonskart

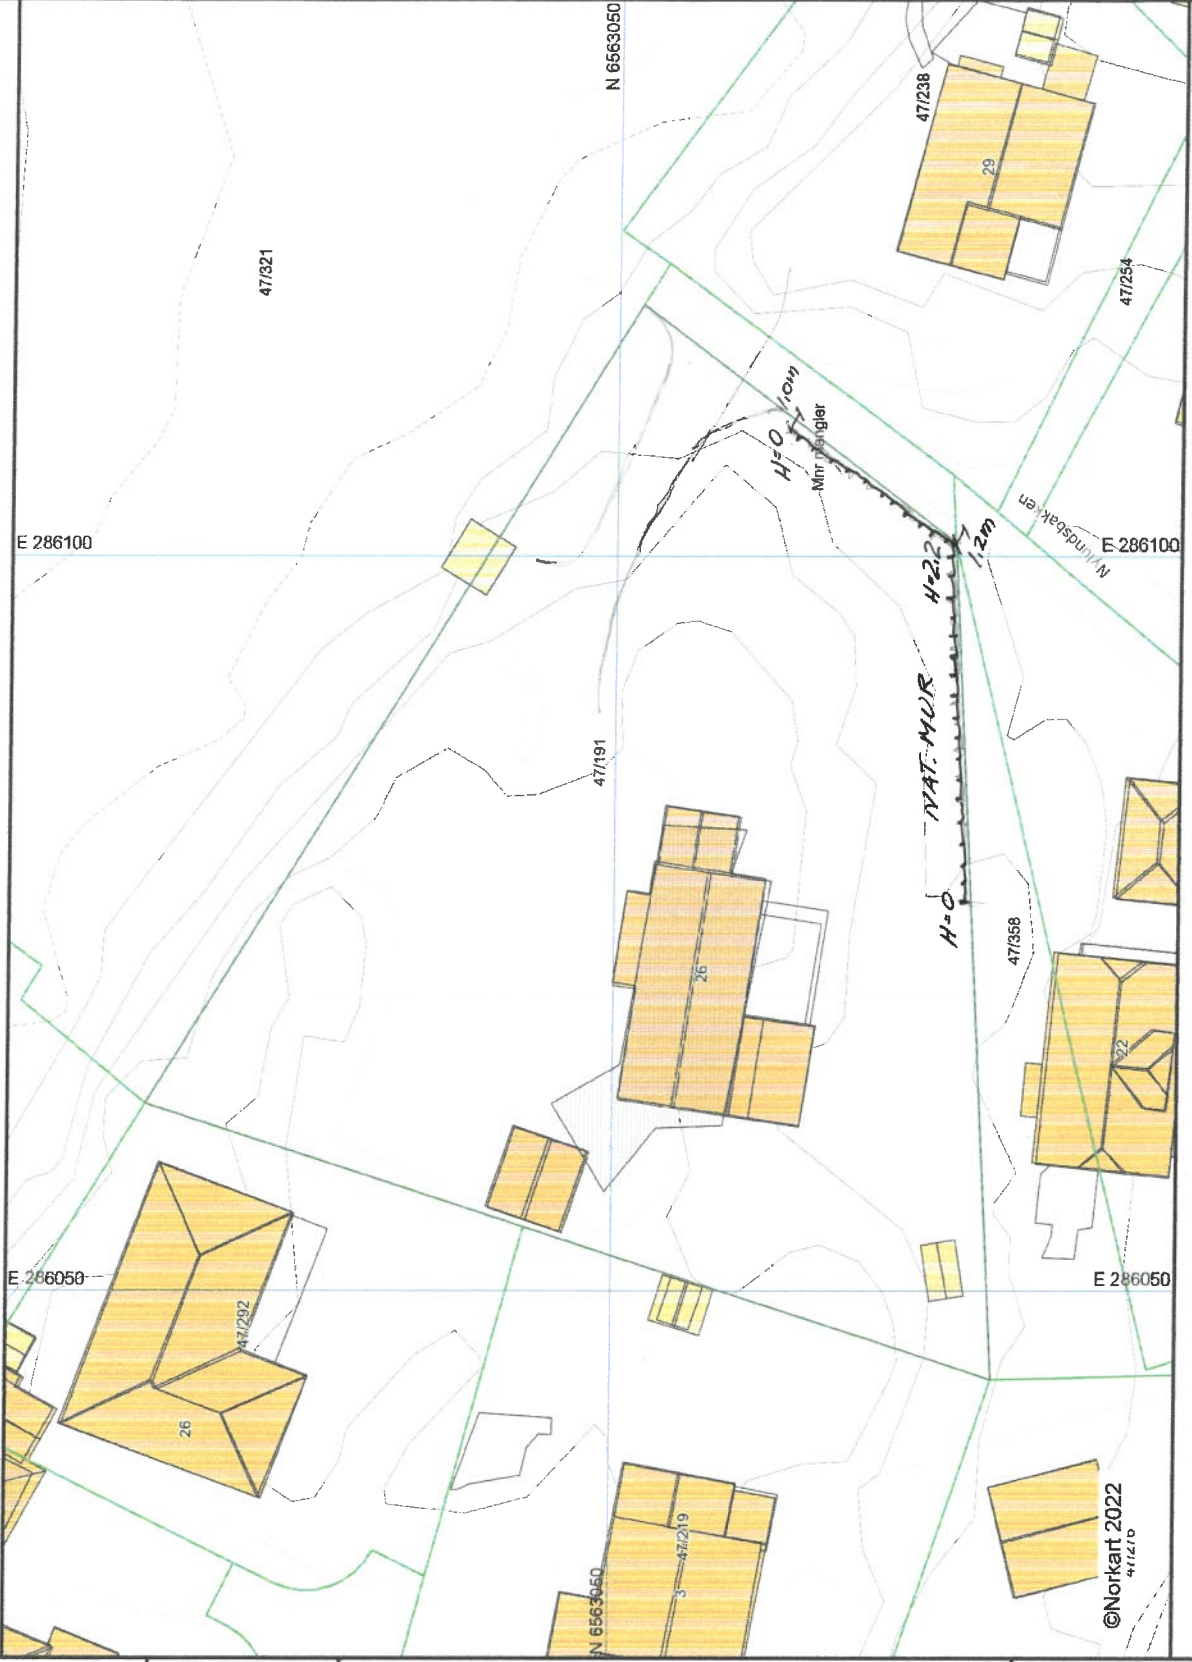

**Karmøy kommune**

Eiendom: 47/191  
 Adresse: Nylundsbakken 26  
 Utskriftsdato: 10.08.2022  
 Målestokk: 1:500

- Eiendomsgr. nøyaktig <math>\leq 10\text{ cm}</math>
- Eiendomsgr. midtels nøyaktig >10<math>\leq 30\text{ cm}</math>
- Eiendomsgr. mindre nøyaktig >30<math>\leq 200\text{ cm}</math>
- Eiendomsgr. mindre nøyaktig >200<math>\leq 500\text{ cm}</math>
- Eiendomsgr. lite nøyaktig >500 cm
- Eiendomsgr. uvis nøyaktighet
- Hjelpe linje veikant
- Eiendomsgr. antviset
- Hjelpe linje punktliste
- Hjelpe linje vannkant
- Hjelpe linje fiktiv



UTM-32

1) Det tas forbehold om feil i kartgrunnlaget  
 2) Ved utskrift fra PDF-fil kan målestokken bli unøyaktig

©Norkart 2022  
 411410

VEDLEGG D 2



Karmøy kommune

# Ledningskart


Eiendom: 47/191  
Adresse: Nylundsbakken 26  
Utskriftsdato: 10.08.2022  
Målestokk: 1:500

Kartet viser kommunale ledningstraseer (vann og avløp) der dette finnes.  
Private stikkledninger tegnes der disse er registrert.  
Informasjon hentes fra kommunens digitale ledningskartverk.



UTM-32

- Vannledning
- Spillvannsledning
- Overvannsledning
- Avløp felles
- Kum
- Stuk
- Hydrant

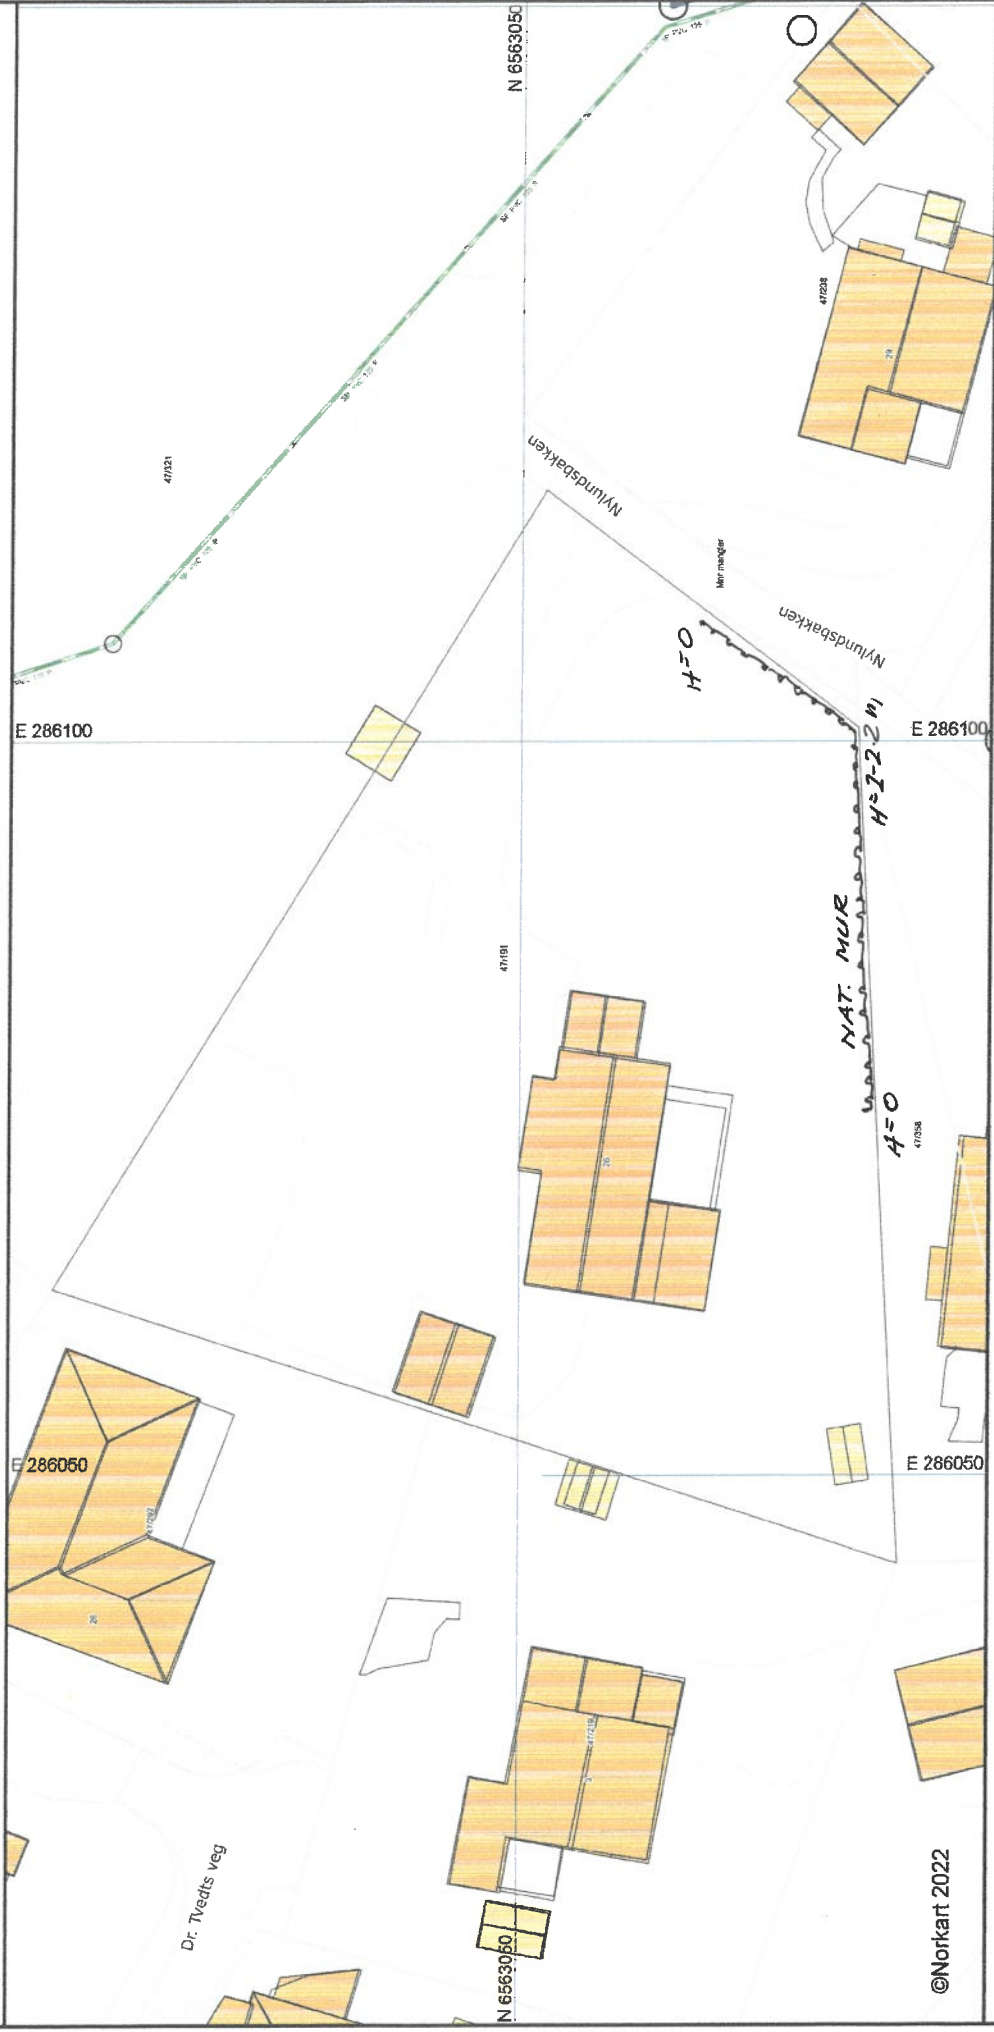

©Norkart 2022

Det tas forbehold om at det kan forekomme feil, mangler eller avvik i kartet. Spesielt gjelder dette usikre eiendomsgrensler. VA-ledninger kan være tegnet parallelforskjøvet og mange private ledninger mangler i kartet.