

SITUASJONSKART

MED REGULERINGSPLAN

Reg. plannr.: 511

Adresse:

Gnr/Bnr: 148/356

Tiltakshaver:

Vedlegg D:

KARMØY KOMMUNE

SEKTOR AREAL OG BYGGESAK




Målestokk: 1:500

Datum: Euref 89/UTM 32 Dato: 12.08.2022

Kartet kan inneholde feil, noen grenser er usikre

Fargelagt kart må innsendes ved søknad eller melding

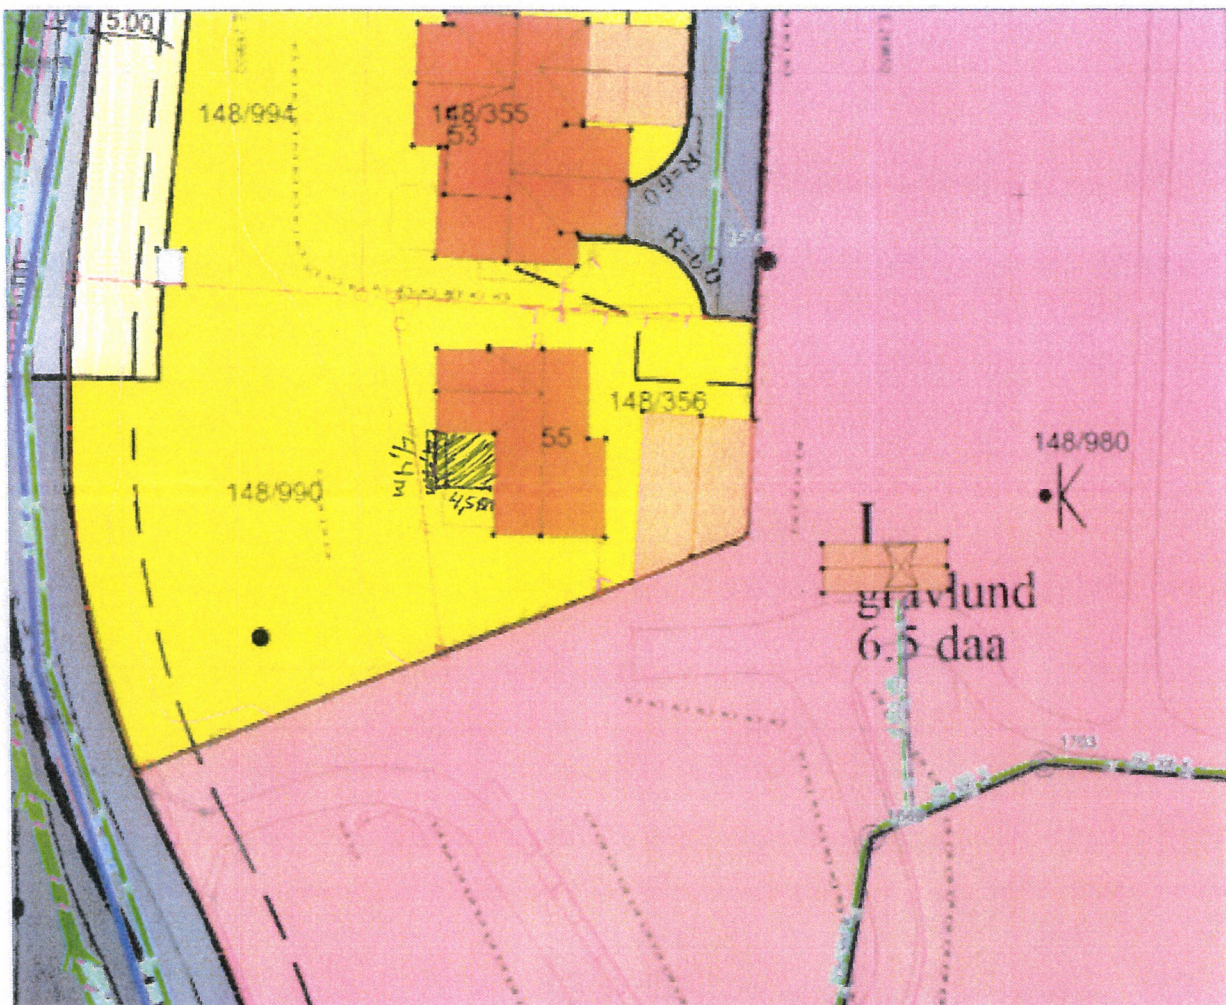

Tegnforklaring:

Vegkant	
Høydekurve	
Eiendomsgrense målt	
Eiendomsgrense usikker	
Bygg -takflate	
Bygg -planlagt	
Høyspent, stolper	
Kommunale VA-ledninger	

Reguleringsformål:

Boliger		SKRAVERTE OMRÅDER	
Offentlig bebyggelse		Fare	
Forretning		Felles	
Naustbebyggelse		Spesialområde	
Sentrumsformål			
Industri/lager		LINJER	
Friområde		Frisiktlinje	
Garasjeanl./bensinst		Byggegrense	
Trafikkområde		Planens begrensning	